


4to PISO
SALA DE DESCANSO


REFERENCIAS CIELORRASOS

- CIELORRASO APLICADO.
- SUSPENDIDO JUNTA TOMADA
- SUSPENDIDO MODULAR.

EANA NAVEGACIÓN AÉREA ARGENTINA	OBRA REMODELACION EDIFICIO OPERATIVO Y TWR		
	PLANO CIELORRASOS	FECHA 14/09/2020	PLANO N°: 32
AEROPUERTO INTERNACIONAL DE RIO GRANDE	ESCALA 1:50	DIBUJO: ED	CIEL - 4° piso

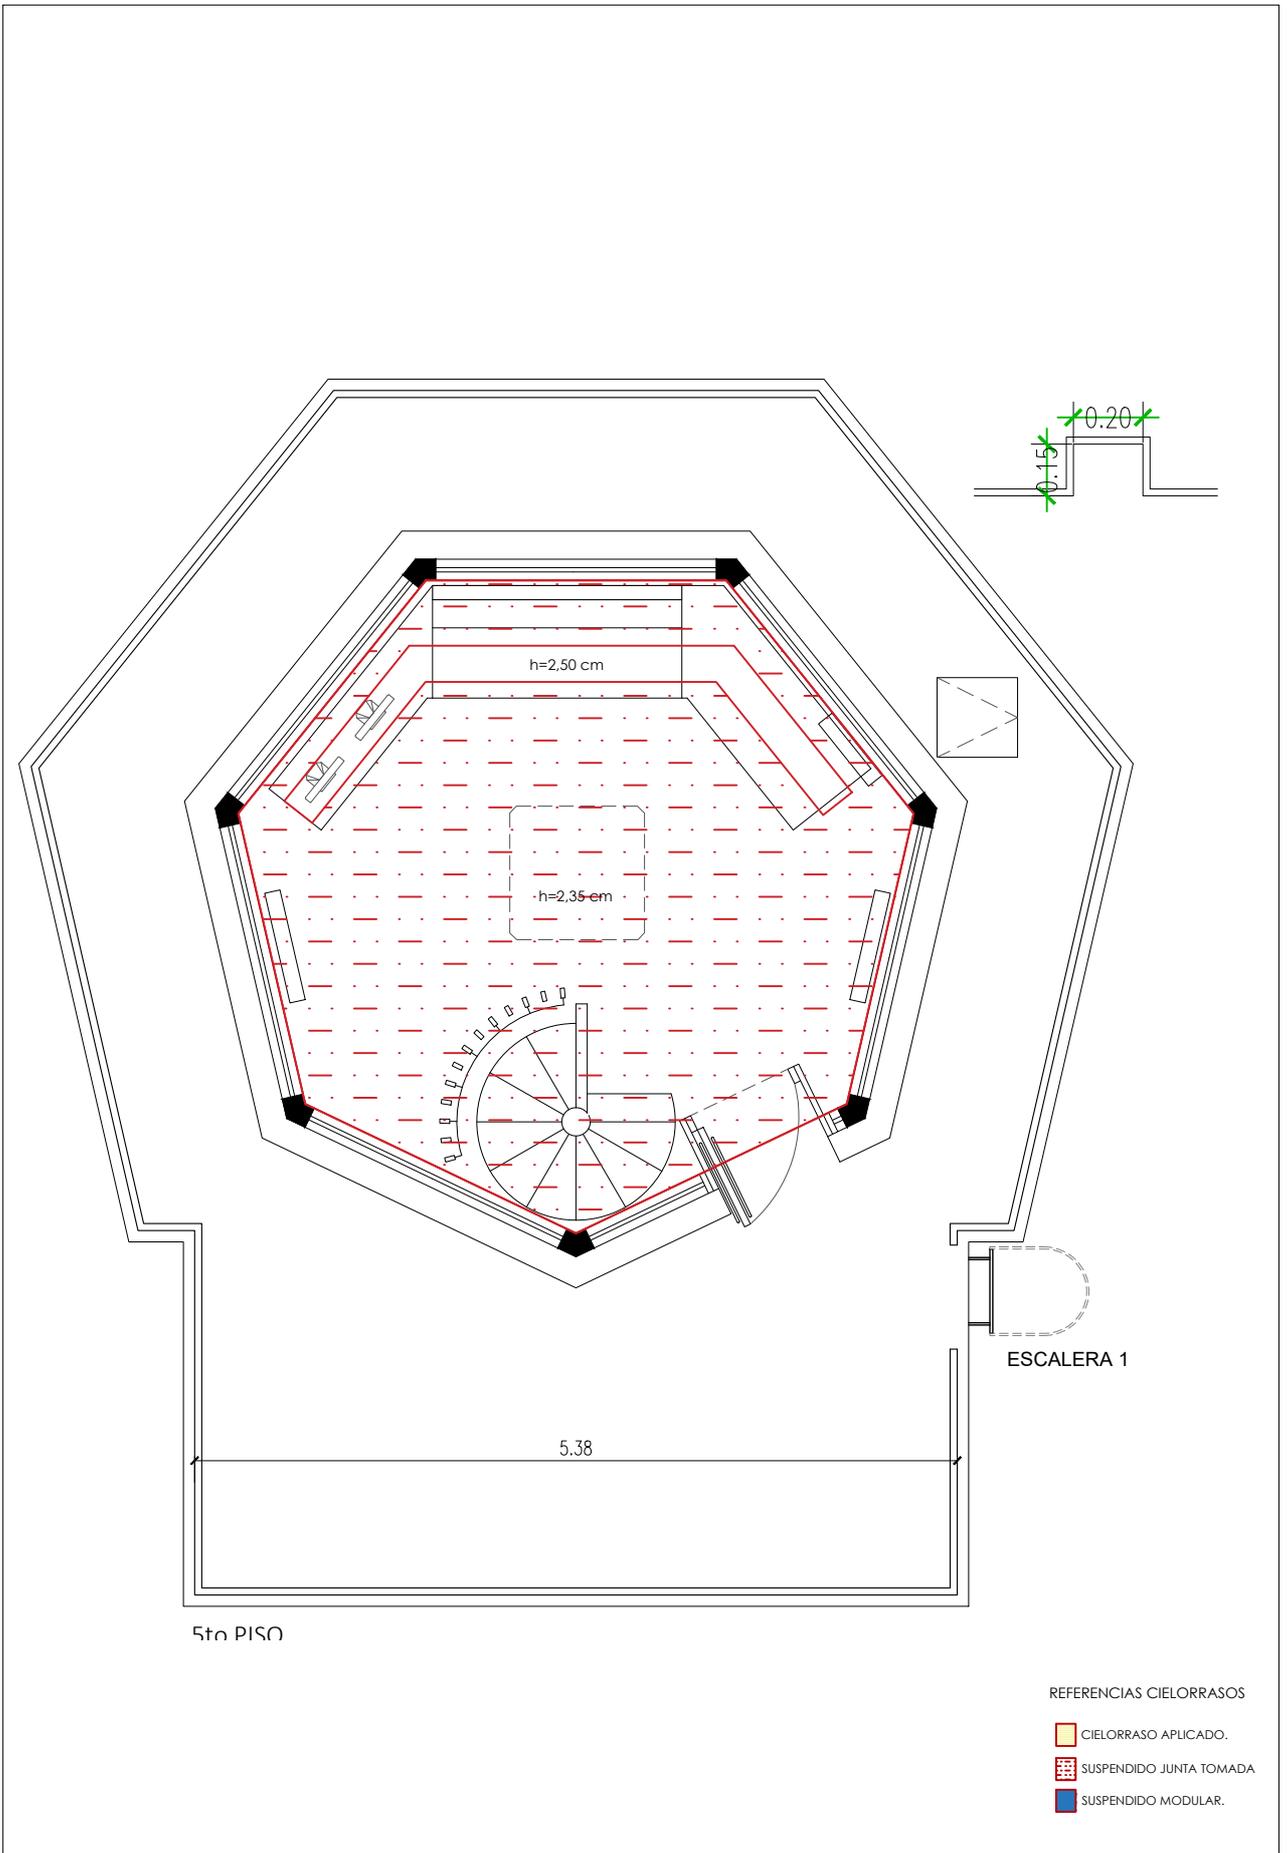


	OBRA	REMODELACION EDIFICIO OPERATIVO Y TWR	
	PLANO	CIELORRASOS	
AEROPUERTO INTERNACIONAL DE RIO GRANDE	ESCALA 1:50	DIBUJO: ED	FECHA 14/09/2020
			PLANO N°: 33 CIEL - 5° piso

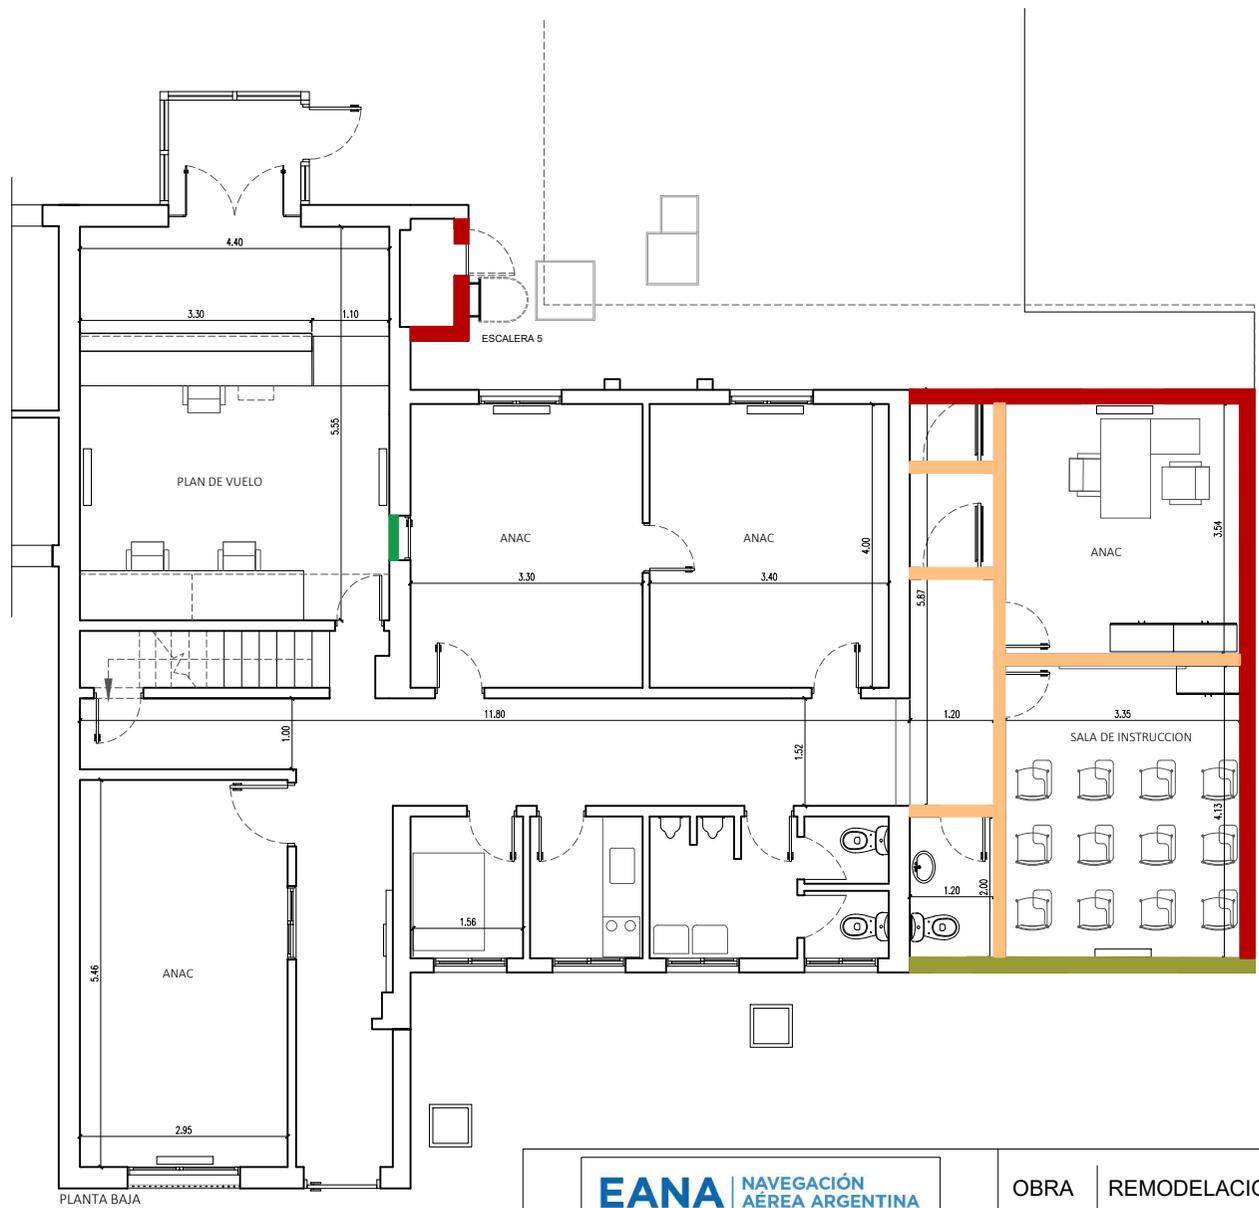

PLANTA BAJA

- REFERENCIAS TABIQUES
- T. Placas Cementicias estrucutra Steel Frame (exterior)
 - T. Placas Roca de yeso estrucutra Steel Frame (interior)
 - Medio Tabique placas Roca de yeso con perfil Omega.
 - Doble Tabique placas Roca de yeso con Estructura de Acero Galvanizado.
 - Tabique Ladrillos de H²A°

		OBRA REMODELACION EDIFICIO OPERATIVO Y TWR	
AEROPUERTO INTERNACIONAL DE RIO GRANDE		PLANO TABIQUES	FECHA
		ESCALA 1:100	14/09/2020
		DIBUJO: ED	PLANO N°: 34 TAB - PB

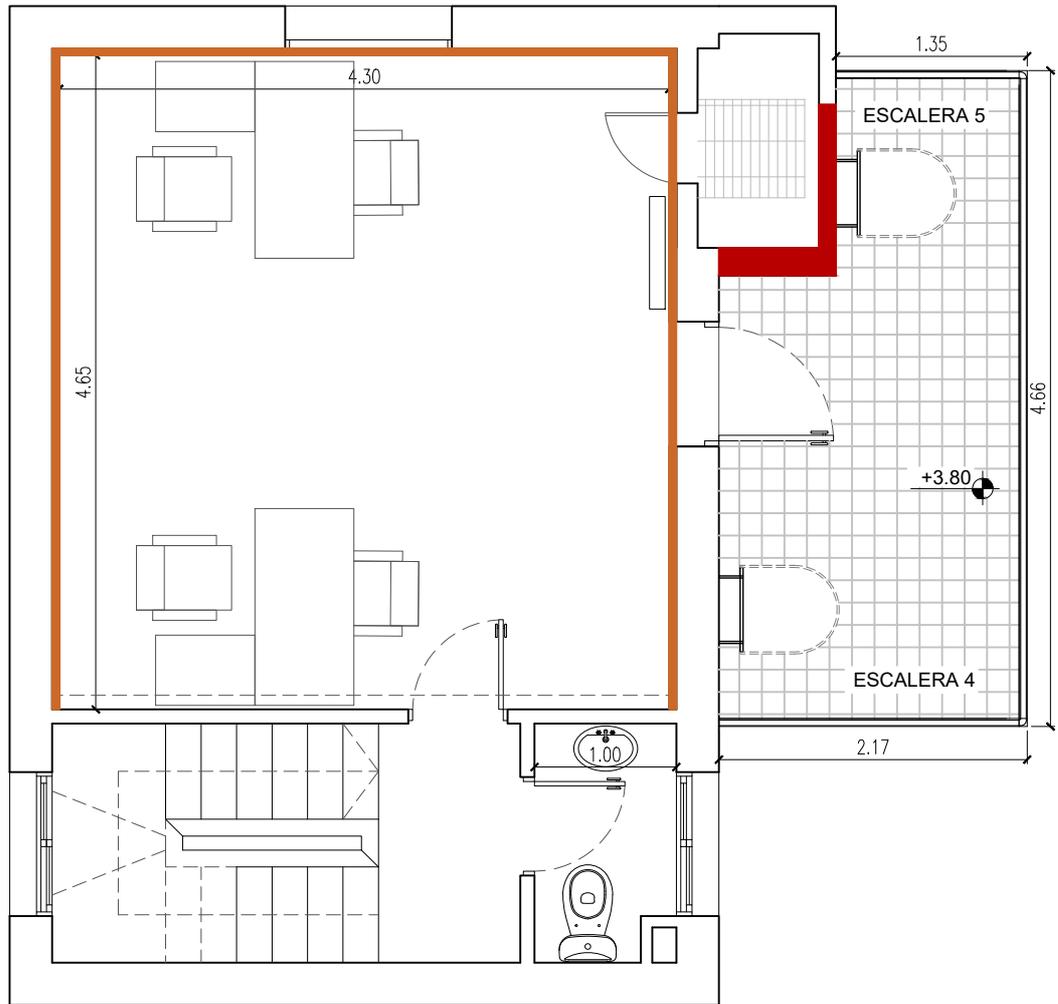


1er PISO
OFICINA CNS

REFERENCIAS TABIQUES

- T. Placas Cementicias estructura Steel Frame
- Medio Tabique placas Roca de yeso con perfil Omega.
- Doble Tabique placas Roca de yeso con Estructura de Acero Galvanizado.

	OBRA REMODELACIÓN EDIFICIO OPERATIVO Y TWR			
	PLANO TABIQUES	FECHA	PLANO N°: 35	
AEROPUERTO INTERNACIONAL DE RIO GRANDE	ESCALA 1:50	14/09/2020	TAB - 1° piso	
		DIBUJO: ED		

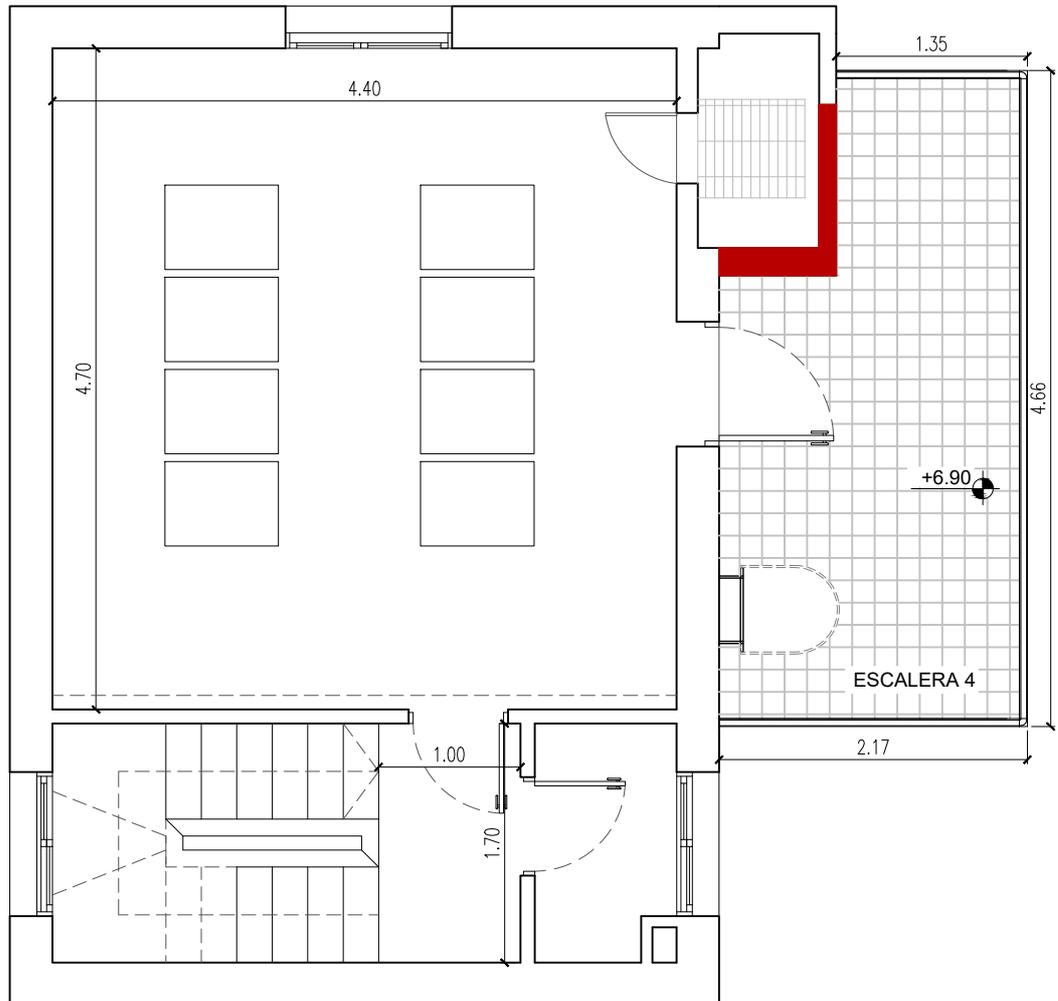

2do PISO
SALA DE EQUIPOS

REFERENCIAS TABIQUES

- T. Placas Cementicias estructura Steel Frame
- Medio Tabique placas Roca de yeso con perfil Omega.
- Doble Tabique placas Roca de yeso con Estructura de Acero Galvanizado.

EANA | NAVEGACIÓN
AÉREA ARGENTINA

OBRA | REMODELACION EDIFICIO OPERATIVO Y TWR

**AEROPUERTO INTERNACIONAL DE
RIO GRANDE**


PLANO | TABIQUES

ESCALA 1:50

DIBUJO: ED

FECHA
14/09/2020

PLANO N°: 36
TAB - 2° piso

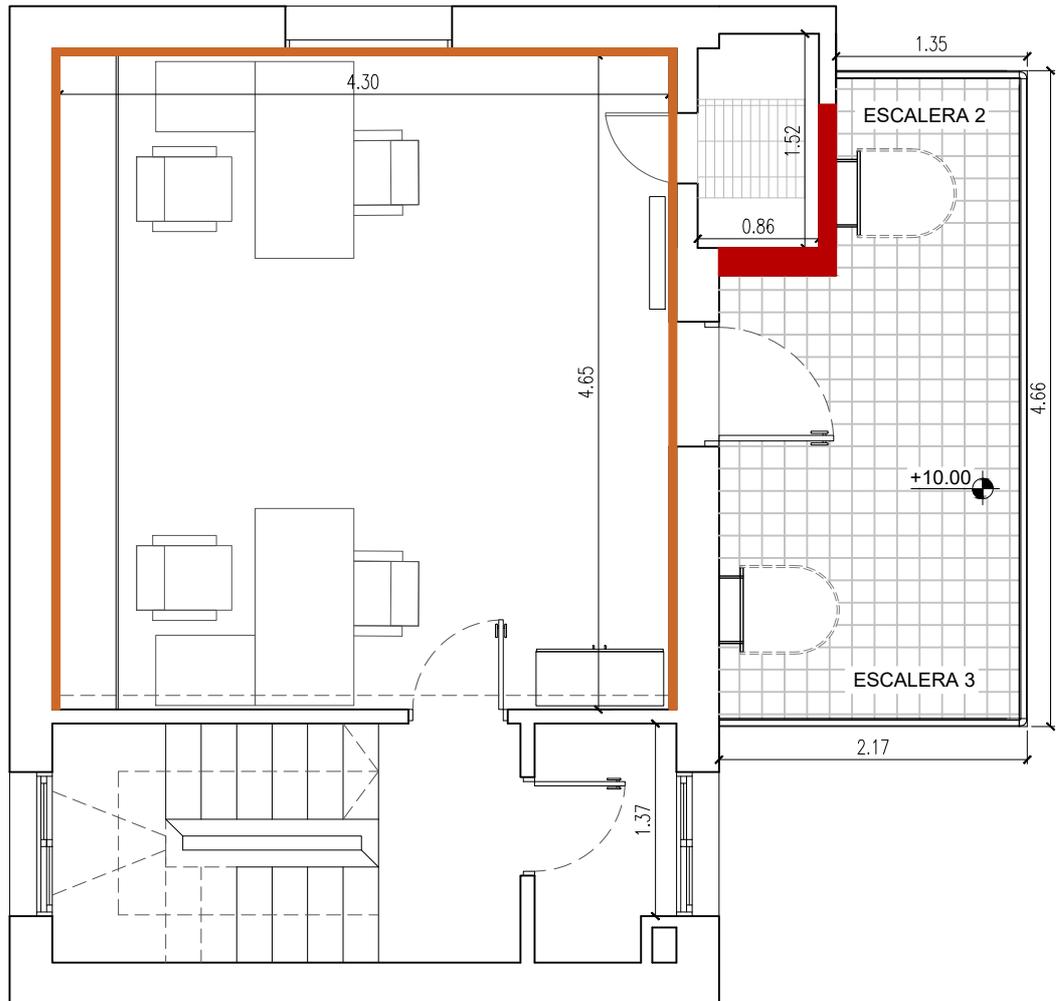


3er PISO
OF. SO y REP. ANS

REFERENCIAS TABIQUES

- T. Placas Cementicias estrucrua Steel Frame
- Medio Tabique placas Roca de yeso con perfil Omega.
- Doble Tabique placas Roca de yeso con Estructura de Acero Galvanizado.

 AEROPUERTO INTERNACIONAL DE RIO GRANDE	OBRA REMODELACION EDIFICIO OPERATIVO Y TWR			
	PLANO TABIQUES	ESCALA 1:50		DIBUJO: ED
			FECHA	PLANO N°: 37
			14/09/2020	TAB - 3° piso

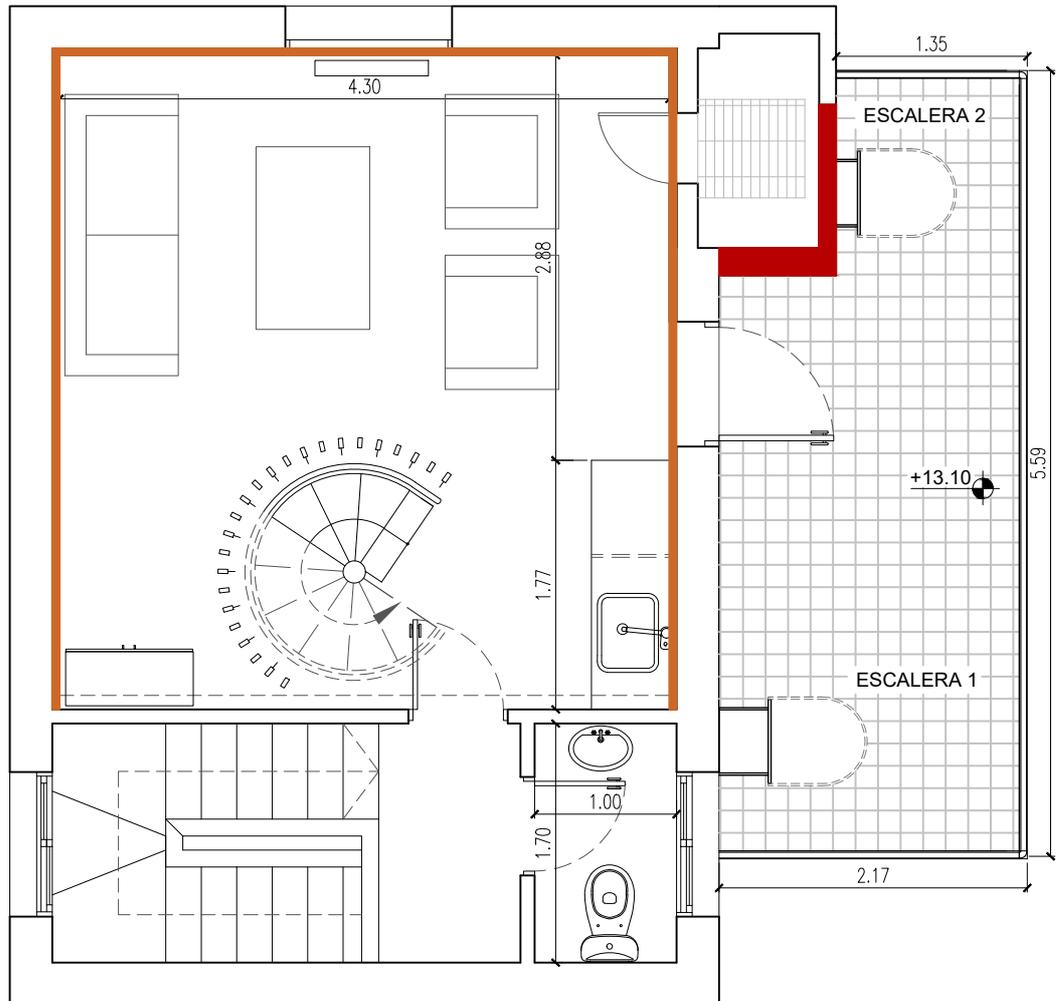


4to PISO
SALA DE DESCANSO

REFERENCIAS TABIQUES

- T. Placas Cementicias estructura Steel Frame
- Medio Tabique placas Roca de yeso con perfil Omega.
- Doble Tabique placas Roca de yeso con Estructura de Acero Galvanizado.

	OBRA REMODELACION EDIFICIO OPERATIVO Y TWR			
	PLANO TABIQUES	FECHA	PLANO N°: 38	
AEROPUERTO INTERNACIONAL DE RIO GRANDE	ESCALA 1:50	14/09/2020	TAB - 4° piso	
		DIBUJO: ED		

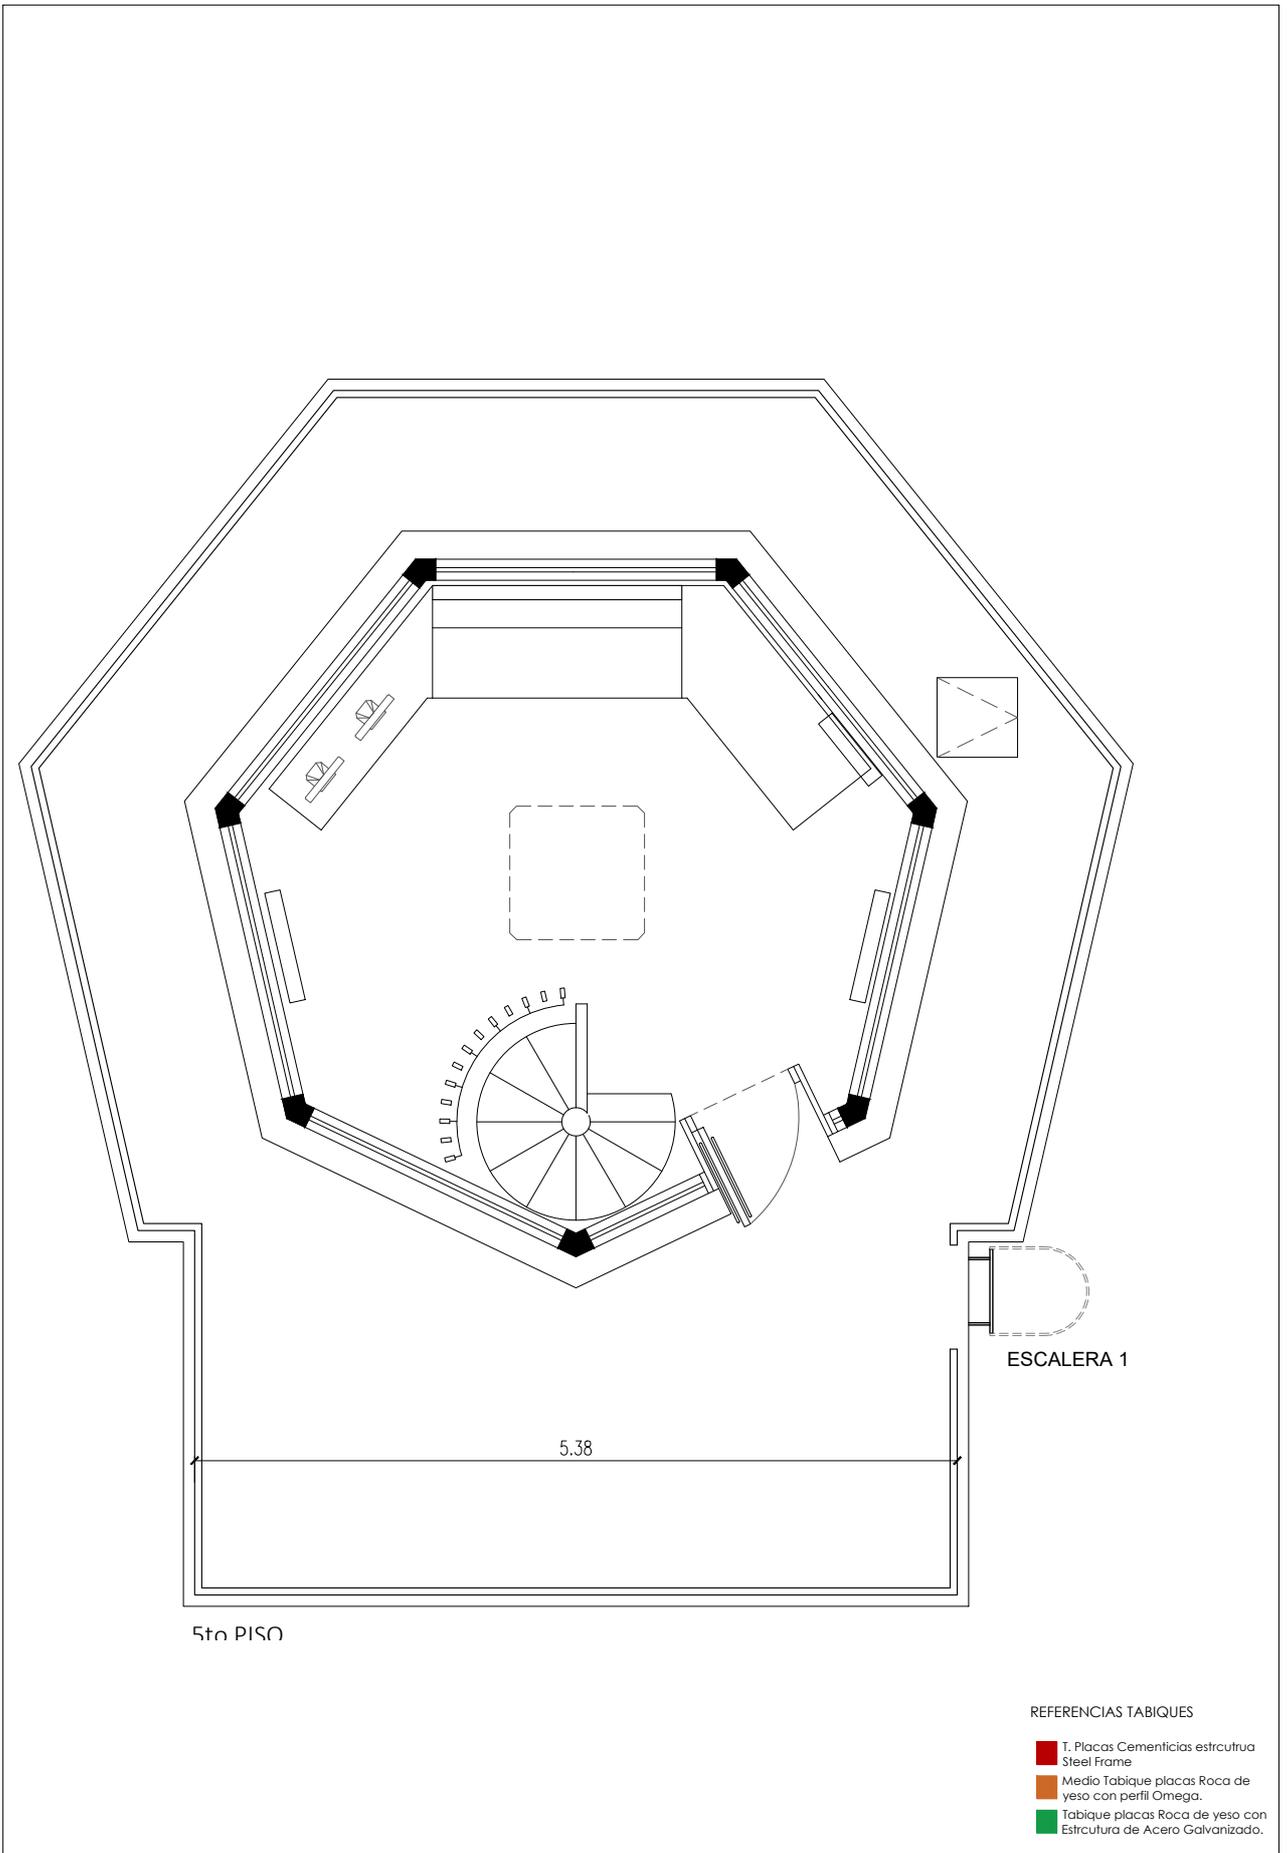

5to PISO

ESCALERA 1

5.38

REFERENCIAS TABIQUES

- 1. Placas Cementicias estructura Steel Frame
- Medio Tabique placas Roca de yeso con perfil Omega.
- Tabique placas Roca de yeso con Estructura de Acero Galvanizado.

EANA | NAVEGACIÓN
AÉREA ARGENTINA

OBRA | REMODELACION EDIFICIO OPERATIVO Y TWR

**AEROPUERTO INTERNACIONAL DE
RIO GRANDE**

PLANO | TABIQUES

FECHA


PLANO N°: 39

ESCALA 1:50


DIBUJO: ED

14/09/2020

TAB - 5° piso

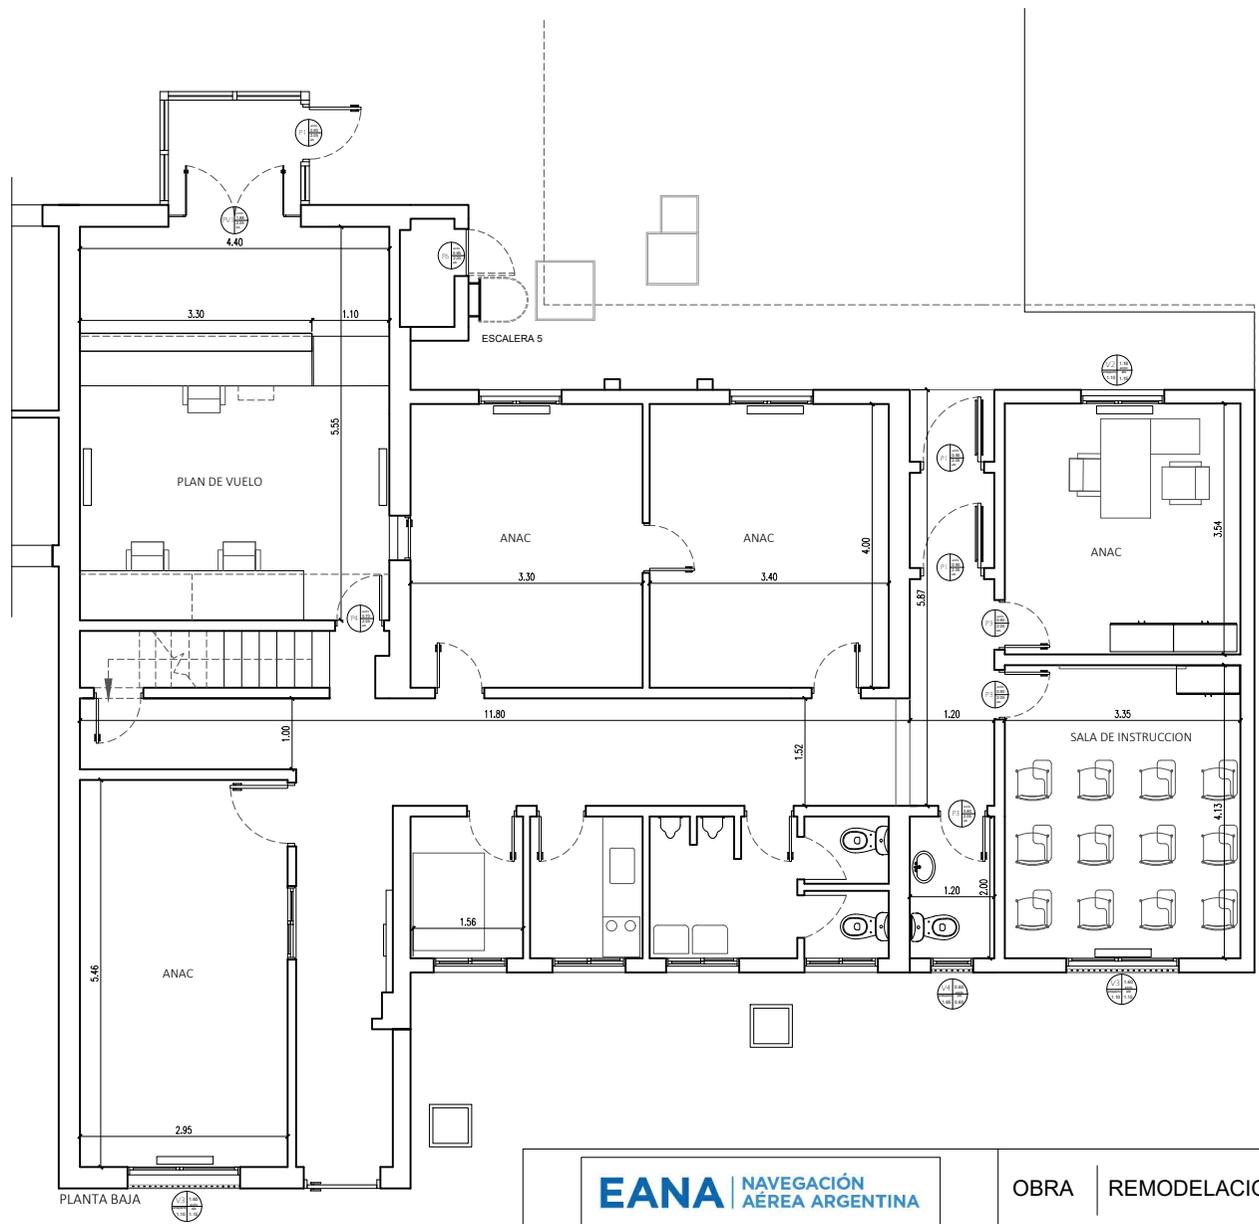


		OBRA REMODELACION EDIFICIO OPERATIVO Y TWR	
		AEROPUERTO INTERNACIONAL DE RIO GRANDE	PLANO PLANO CARPINTERIAS ESCALA 1:100 DIBUJO: ED

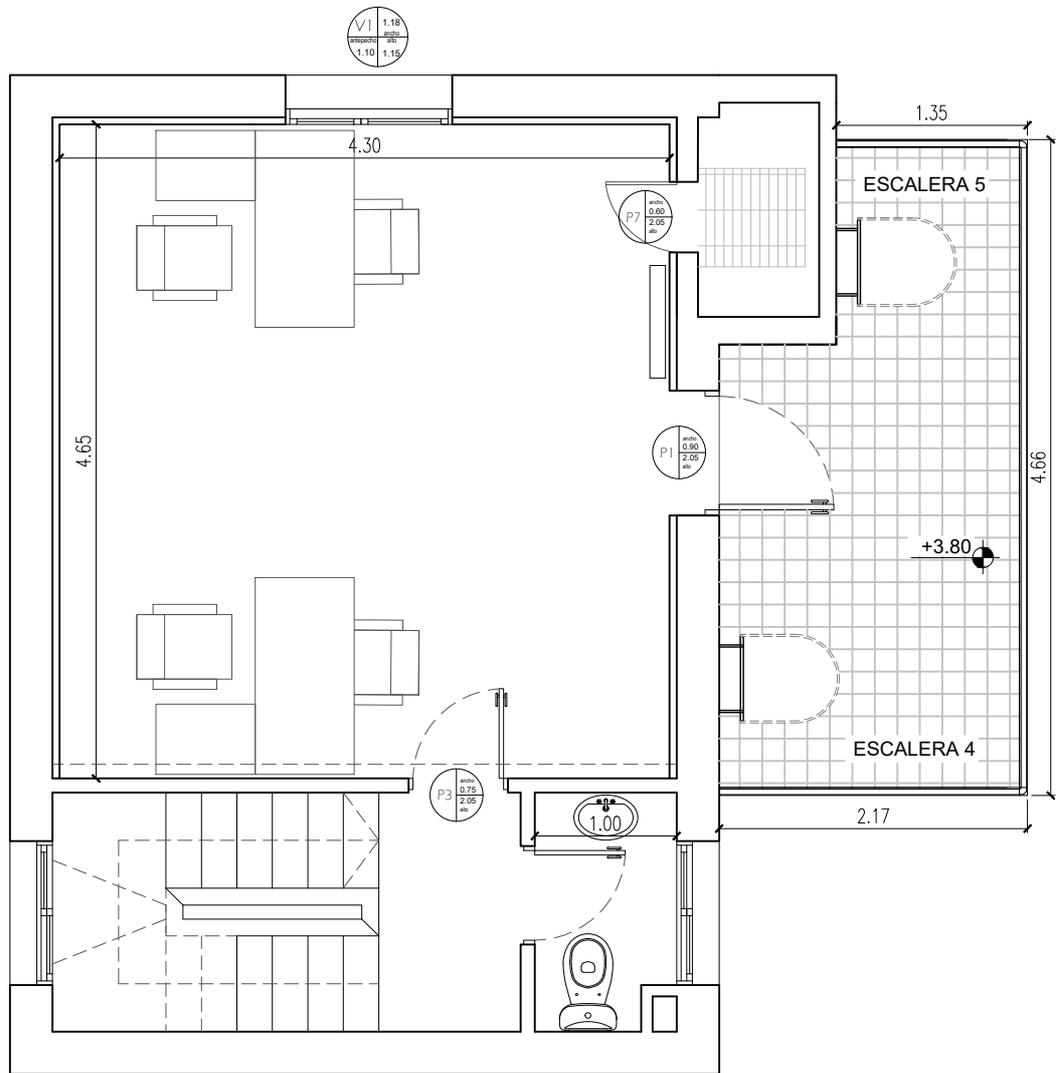


1er PISO
OFICINA CNS

	OBRA REMODELACION EDIFICIO OPERATIVO Y TWR		FECHA 14/09/2020	PLANO N°: 41 CARP - 1° piso
	AEROPUERTO INTERNACIONAL DE RIO GRANDE	PLANO PLANO CARPINTERIAS ESCALA 1:50		

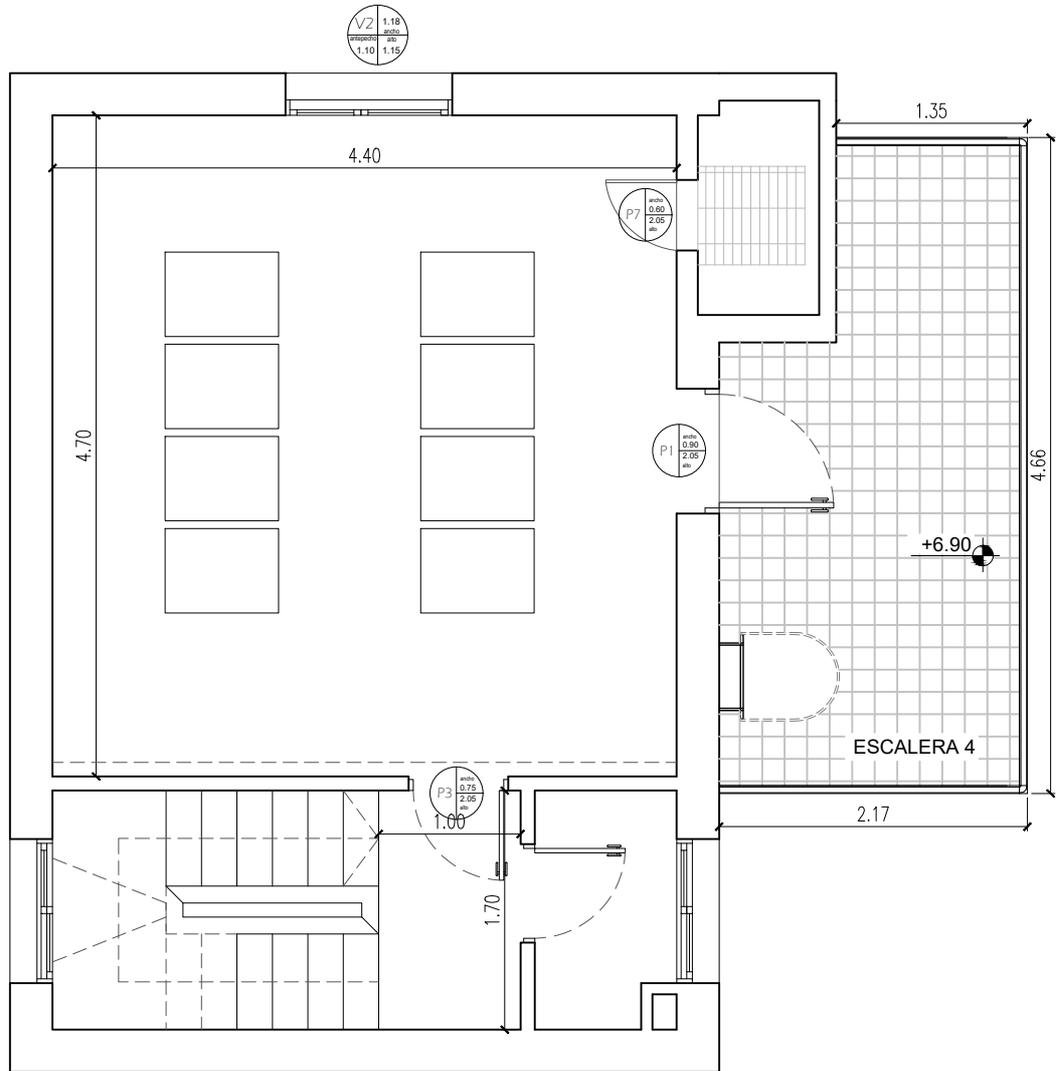


2do PISO
SALA DE EQUIPOS

	OBRA REMODELACION EDIFICIO OPERATIVO Y TWR		FECHA 14/09/2020	PLANO N°: 42 CARP - 2° piso
	AEROPUERTO INTERNACIONAL DE RIO GRANDE	PLANO PLANO CARPINTERIAS ESCALA 1:50		

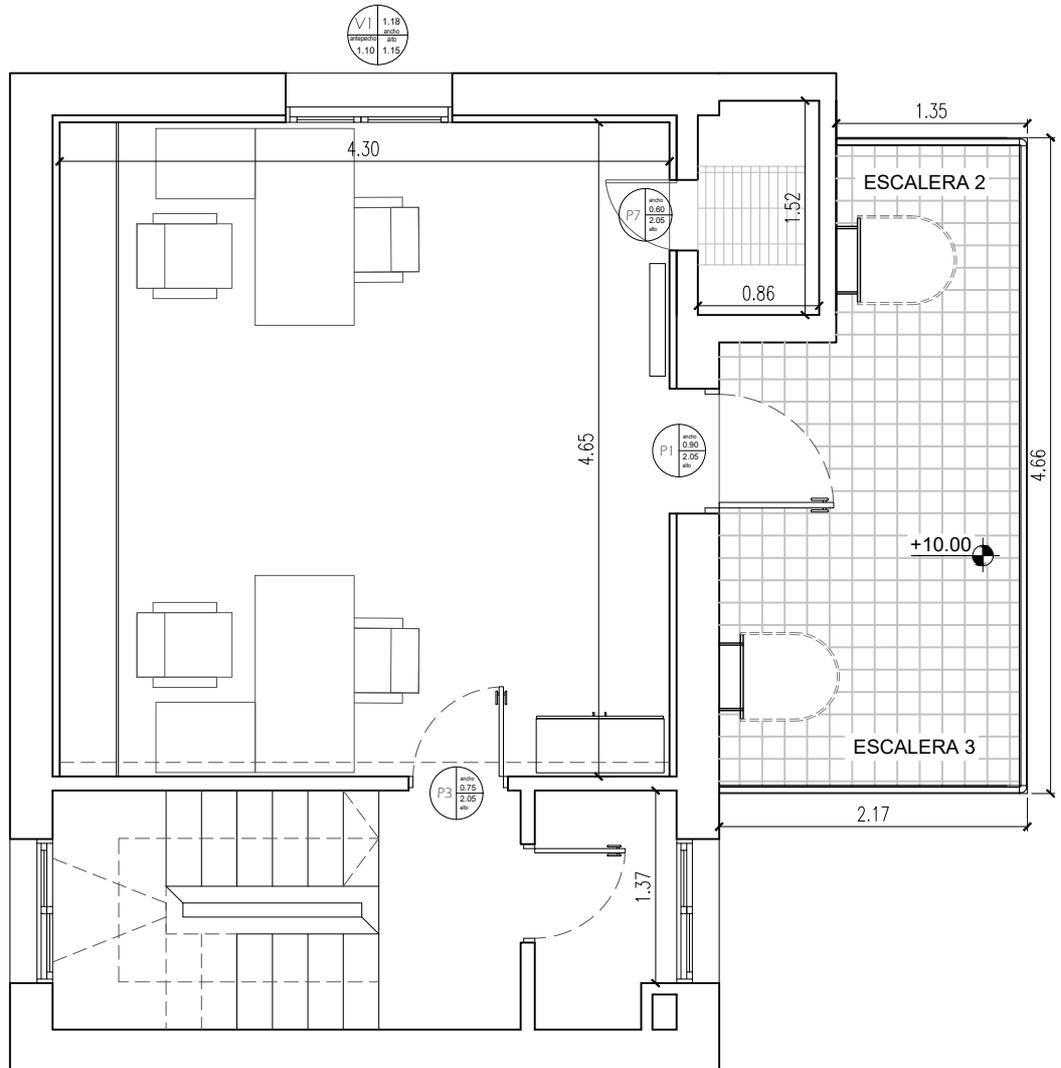

3er PISO
OF. SO y REP. ANS

 EANA NAVEGACIÓN AÉREA ARGENTINA	OBRA	REMODELACION EDIFICIO OPERATIVO Y TWR			
	PLANO	PLANO CARPINTERIAS		FECHA	PLANO N°: 43
AEROPUERTO INTERNACIONAL DE RIO GRANDE	ESCALA 1:50	DIBUJO: ED		14/09/2020	CARP - 3° piso

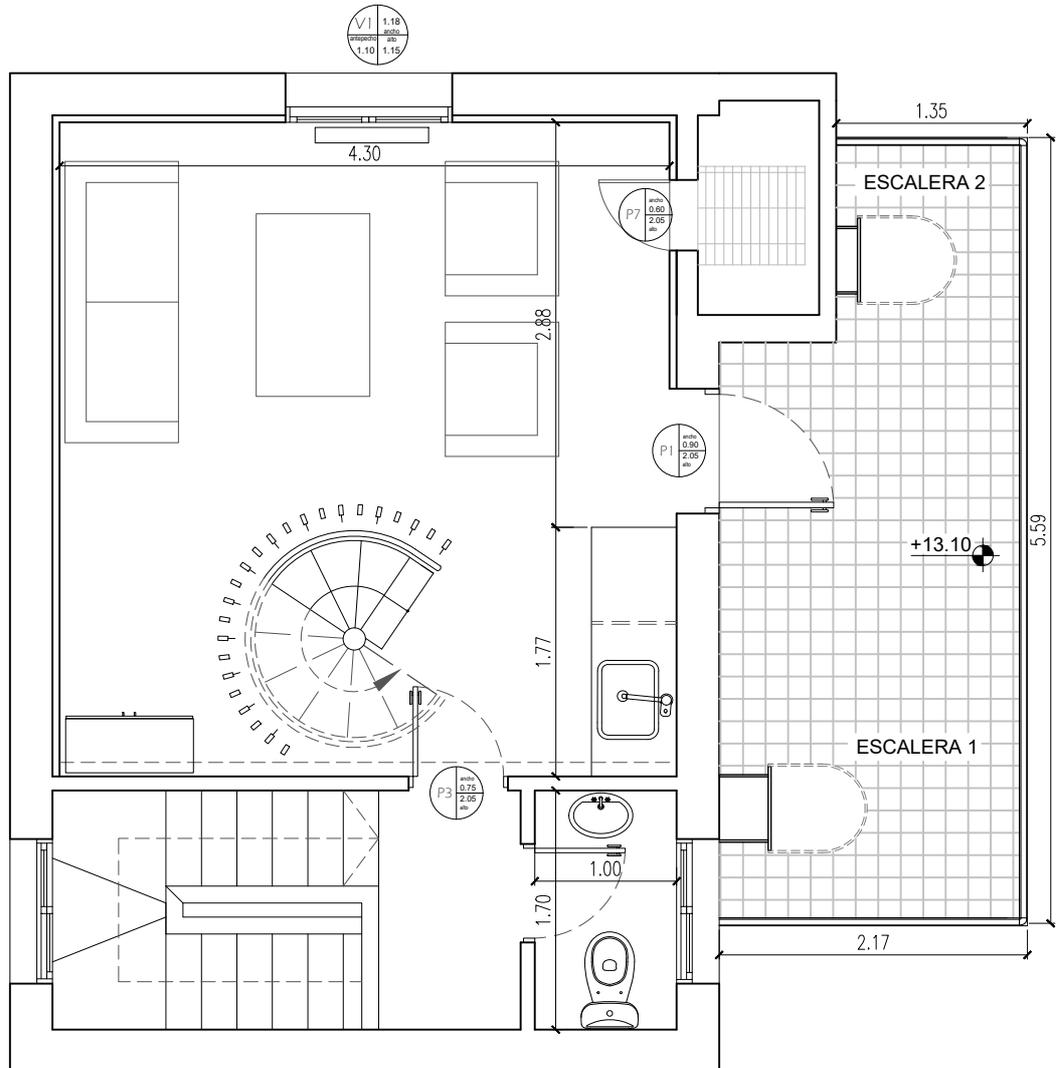

4to PISO
SALA DE DESCANSO

	OBRA	REMODELACION EDIFICIO OPERATIVO Y TWR	
	PLANO	PLANO CARPINTERIAS	
AEROPUERTO INTERNACIONAL DE RIO GRANDE	ESCALA 1:50	DIBUJO: ED	FECHA 14/09/2020
			PLANO N°: 44 CARP - 4° piso