



ANEXO 1 B - PLANOS
SANITARIOS Y ACCESIBILIDAD ACC
AEROPUERTO EZEIZA

INDICE DE CONTENIDOS

PLANO DE IMPLANTACIÓN	1
PLANO DE EXISTENCIA SECTOR NUCLEO CENTRAL.....	2
PLANO DE EXISTENCIA SECTOR ACC	3
PLANO DEMOLICION SECTOR NUCLEO CENTRAL	4
PLANO DEMOLICION SECTOR ACC.....	5
PLANO ARQUITECTURA SECTOR NUCLEO CENTRAL	6
PLANO ARQUITECTURA CORTE NUCLEO CENTRAL	7
PLANILLA ARQUITECTURA SECTOR ACC	8
PLANO ALBAÑILERIA SECTOR NC	9
PLANO ALBAÑILERIA SECTOR ACC	10
PLANO CARPINTERIAS - PLANTA	11
PLANO CARPINTERIAS – VENTANAS 1-2	12
PLANO CARPINTERIAS – VENTANAS 3-4	13
PLANO CARPINTERIAS – VENTANAS 6-5	14
PLANO CARPINTERIAS – VENTANAS 7	15
PLANO CARPINTERIAS – PUERTAS	16
PLANO CARPINTERIAS – PUERTAS	17
PLANO CARPINTERIAS – MUEBLE	18
PLANO DETALLES SANITARIOS - BCH	19
PLANO DETALLES SANITARIOS - BCH	20
PLANO DETALLES SANITARIOS - BCH	21
PLANO DETALLES SANITARIOS - BCH	22
PLANO DETALLES SANITARIOS - BCD	23
PLANO DETALLES SANITARIOS - BCD	24
PLANO DETALLES SANITARIOS - BCM	25
PLANO DETALLES SANITARIOS - BCM	26


Arq. GILDA AGUIERO
GERENTE DE INFRAESTRUCTURA
EANA S.E.



PLANO DETALLES SANITARIOS - BHACC.....	27
PLANO DETALLES SANITARIOS - BMACC.....	28
PLANO INSTALACION SANITARIA – AGUA BC.....	29
PLANO INSTALACION SANITARIA – AGUA ACC.....	30
PLANO INSTALACION SANITARIA – CLOACAL BC.....	31
PLANO INSTALACION SANITARIA – CLOACAL ACC.....	32
PLANO INSTALACION ELECTRICA - NC.....	33
PLANO INSTALACION ELECTRICA - NACC.....	34
PLANO INSTALACION ELECTRICA – UNIFILAR / TOPOGRAFICO.....	35
PLANO DETALLE PLATAFORMA.....	36
PLANO DETALLE PLATAFORMA.....	37


3°

3er PISO

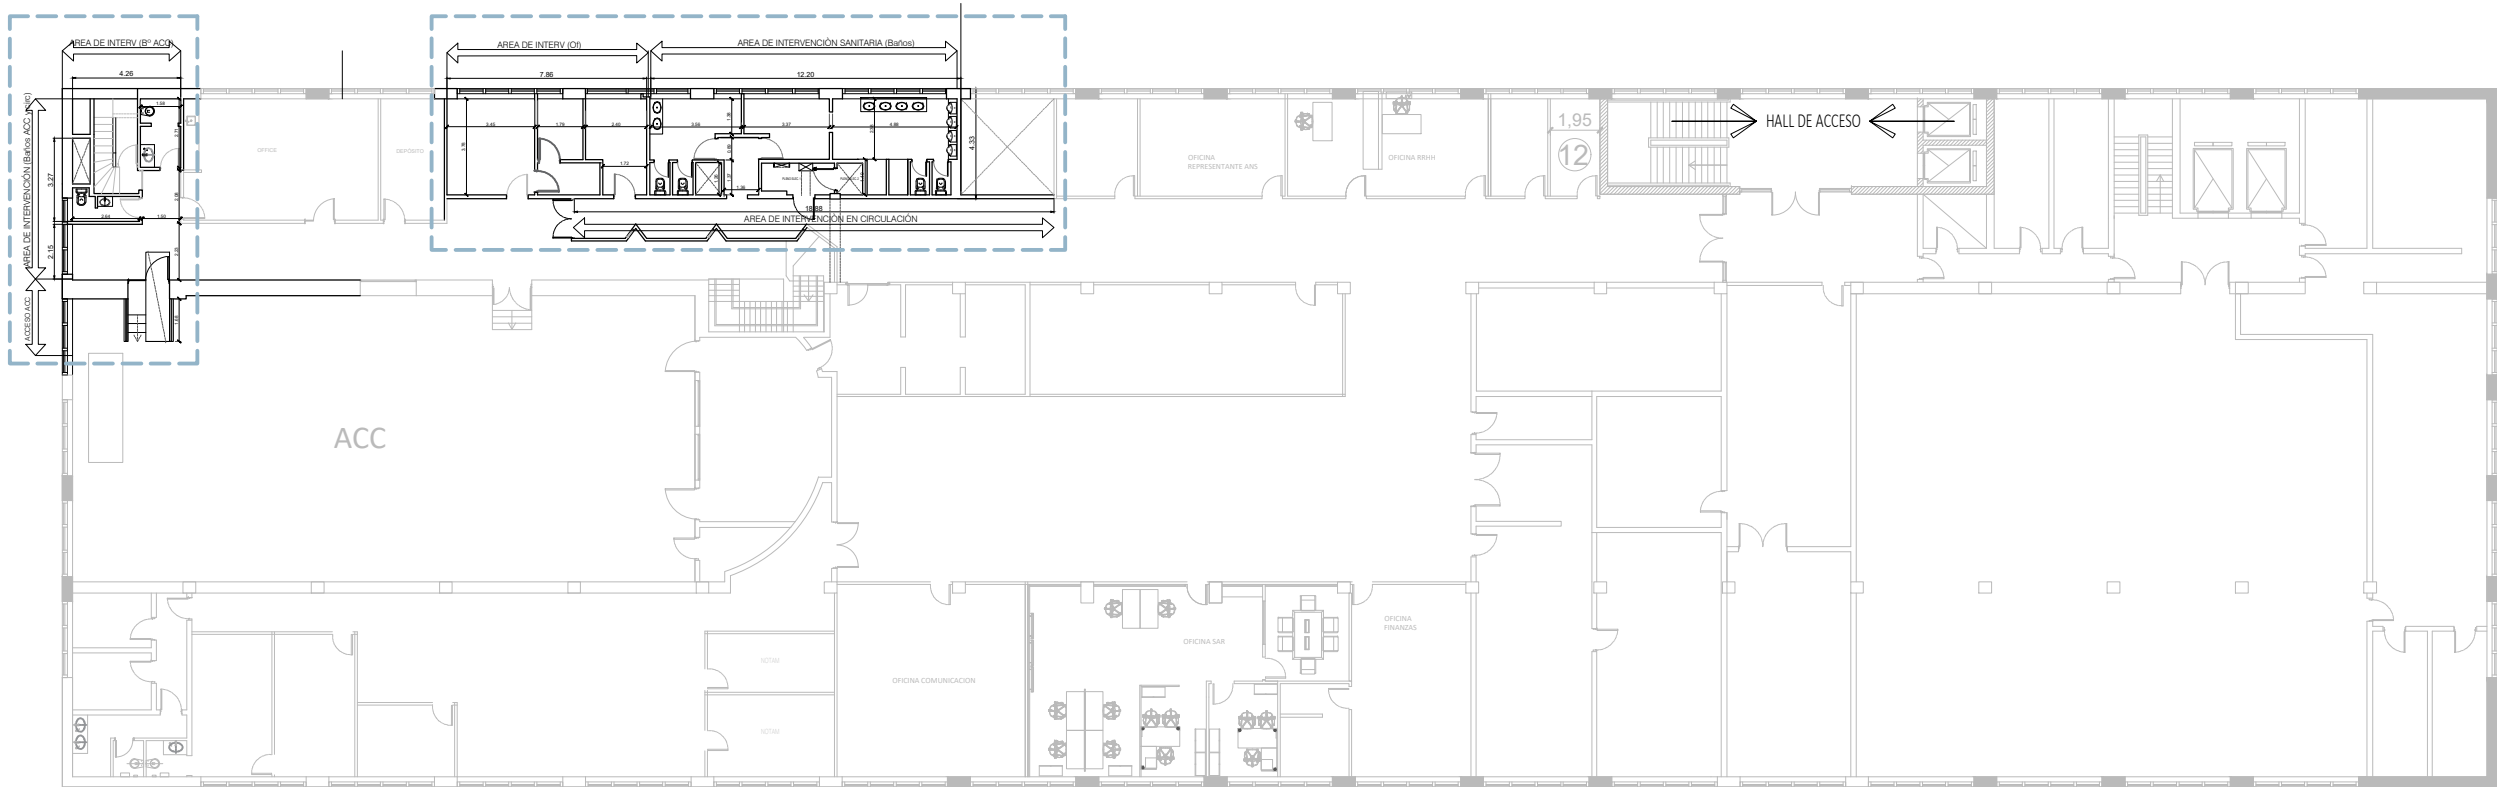

4°

4to PISO

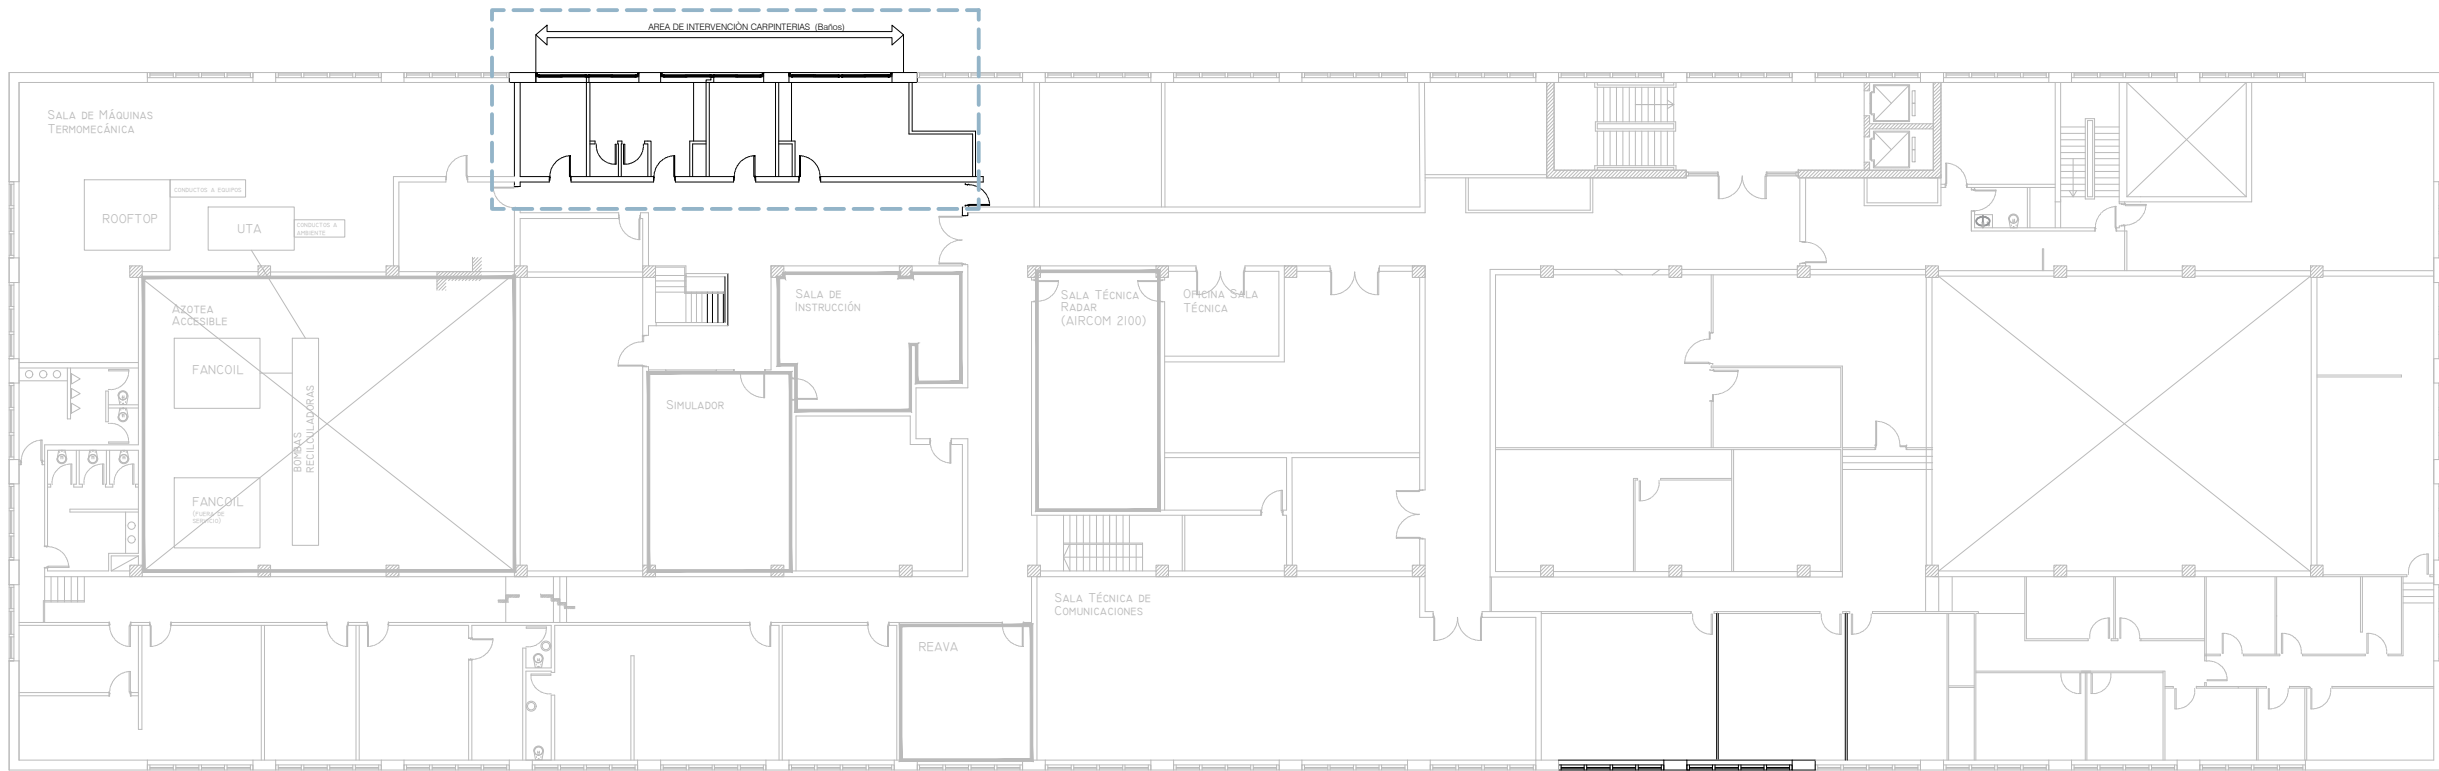


NOTA: TODAS LAS MEDIDAS DEBERAN SER CORROBORADAS EN OBRA Y TRASLADADAS A LA DOCUMENTACION APTO. CONTRUCCION A PRESENTAR POR EL CONTRATISTA Y A APROBAR POR LA INSPECCION DE OBRA	APTOLICITACION	TIPO DE OBRA: REMODELACIÓN	
		PLANÓ: IMPLANTACION	
 Ministerio de Transporte Presidencia de la Nación EANA NAVEGACIÓN AÉREA ARGENTINA	EANA	SECTOR: 3° PISO ED HISTÓRICO EZE	
		ESCALA: S/E	REV: A
		ARCHIVO: 01 EZE BAÑOS-2023-IMPL	LAMINA:



EANA

EZE

TIPO DE OBRA: REMODELACIÓN	
PLANO: EXISTENCIA	
SECTOR: 3° PISO ED HISTÓRICO EZE	
ESCALA: 1.50	REV: A
ARCHIVO: 02 EZE BAÑOS-2023-EXS	02
LAMINA: SECTOR NUCLEO CENTRAL	

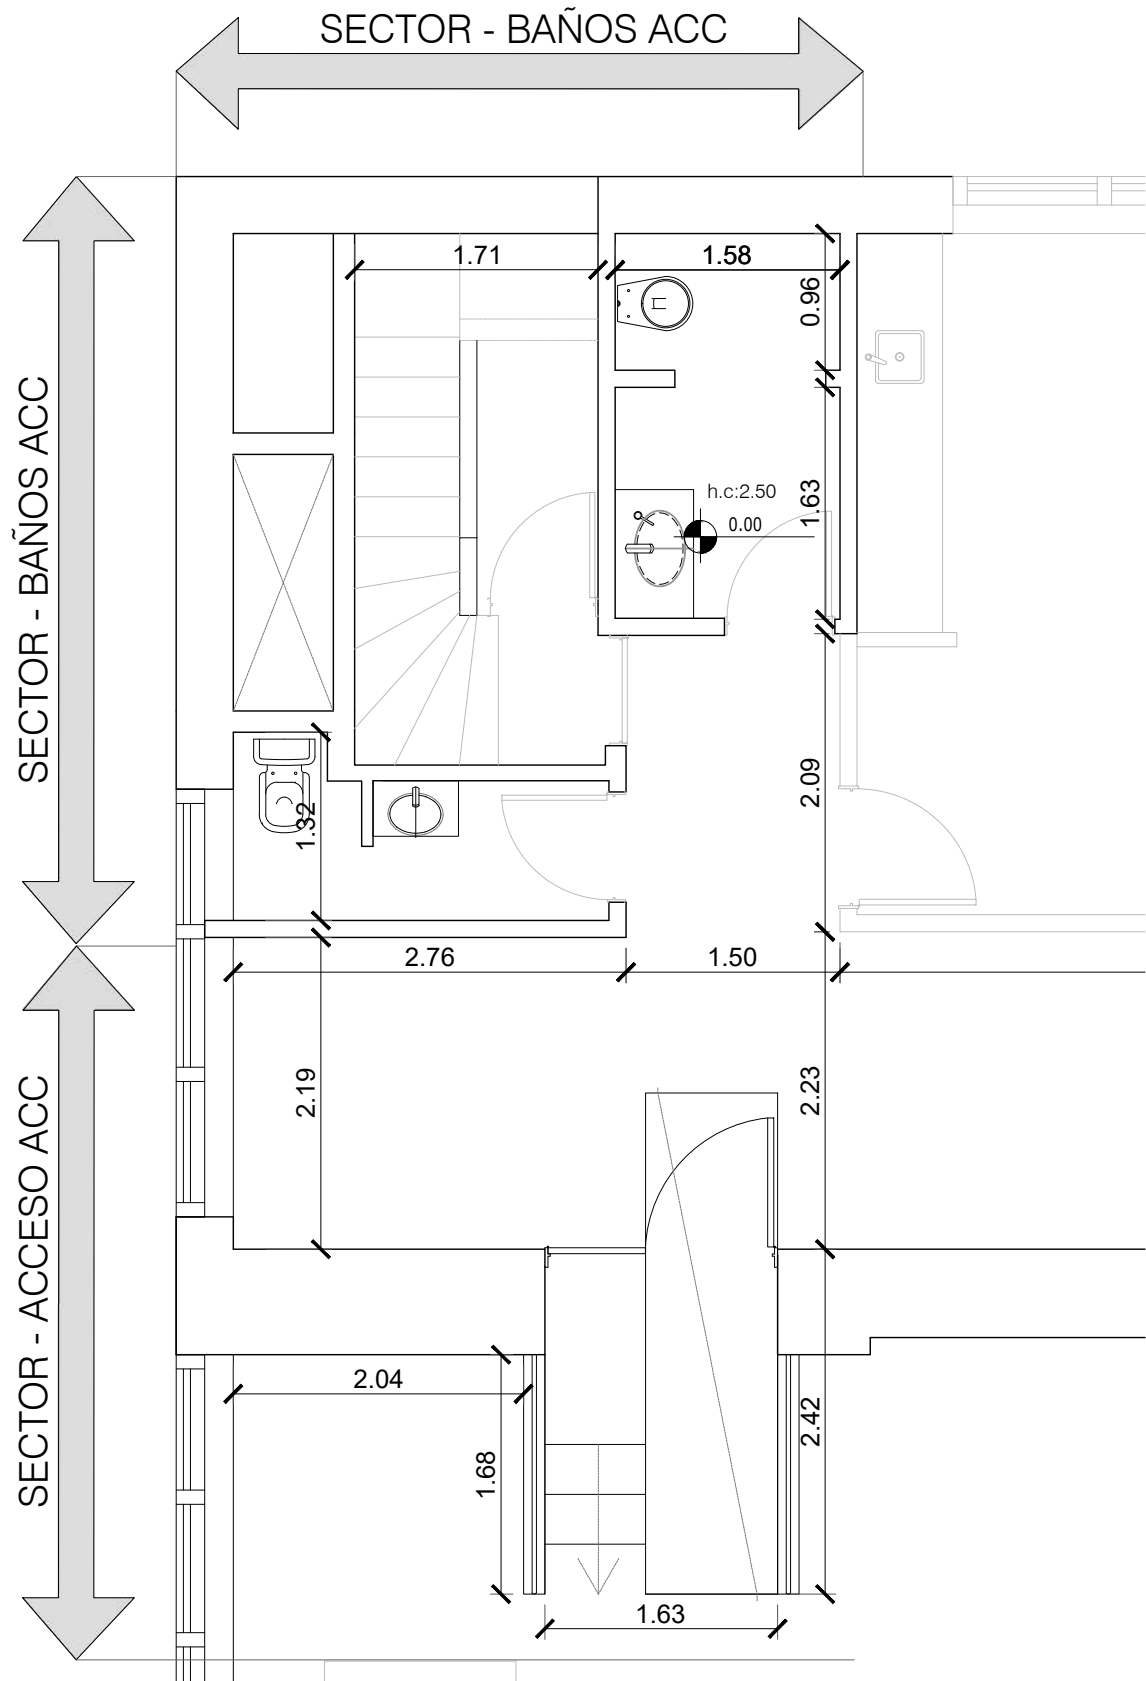

NOTA:
TODAS LAS MEDIDAS DEBERAN SER
CORROBORADAS EN OBRA Y TRASLADADAS A LA
DOCUMENTACION APTO CONSTRUCCION A
PRESENTAR POR EL CONTRATISTA Y A APROBAR
POR LA INSPECCION DE OBRA



Ministerio de Transporte
Presidencia de la Nación

EANA | NAVEGACIÓN
AEREA ARGENTINA

**APTO
LICITACION**

EANA

EZE

TIPO DE OBRA:
REMODELACIÓN

PLANO:
EXISTENCIA

SECTOR:
3° PISO ED HISTÓRICO EZE

ESCALA:
1.50

ARCHIVO:
02 EZE BAÑOS-2023-EXS

LAMINA:
SECTOR ACC


REV:
A

03

DE

NUCLEO DE BAÑOS CENTRALES

ESCALA 1:100

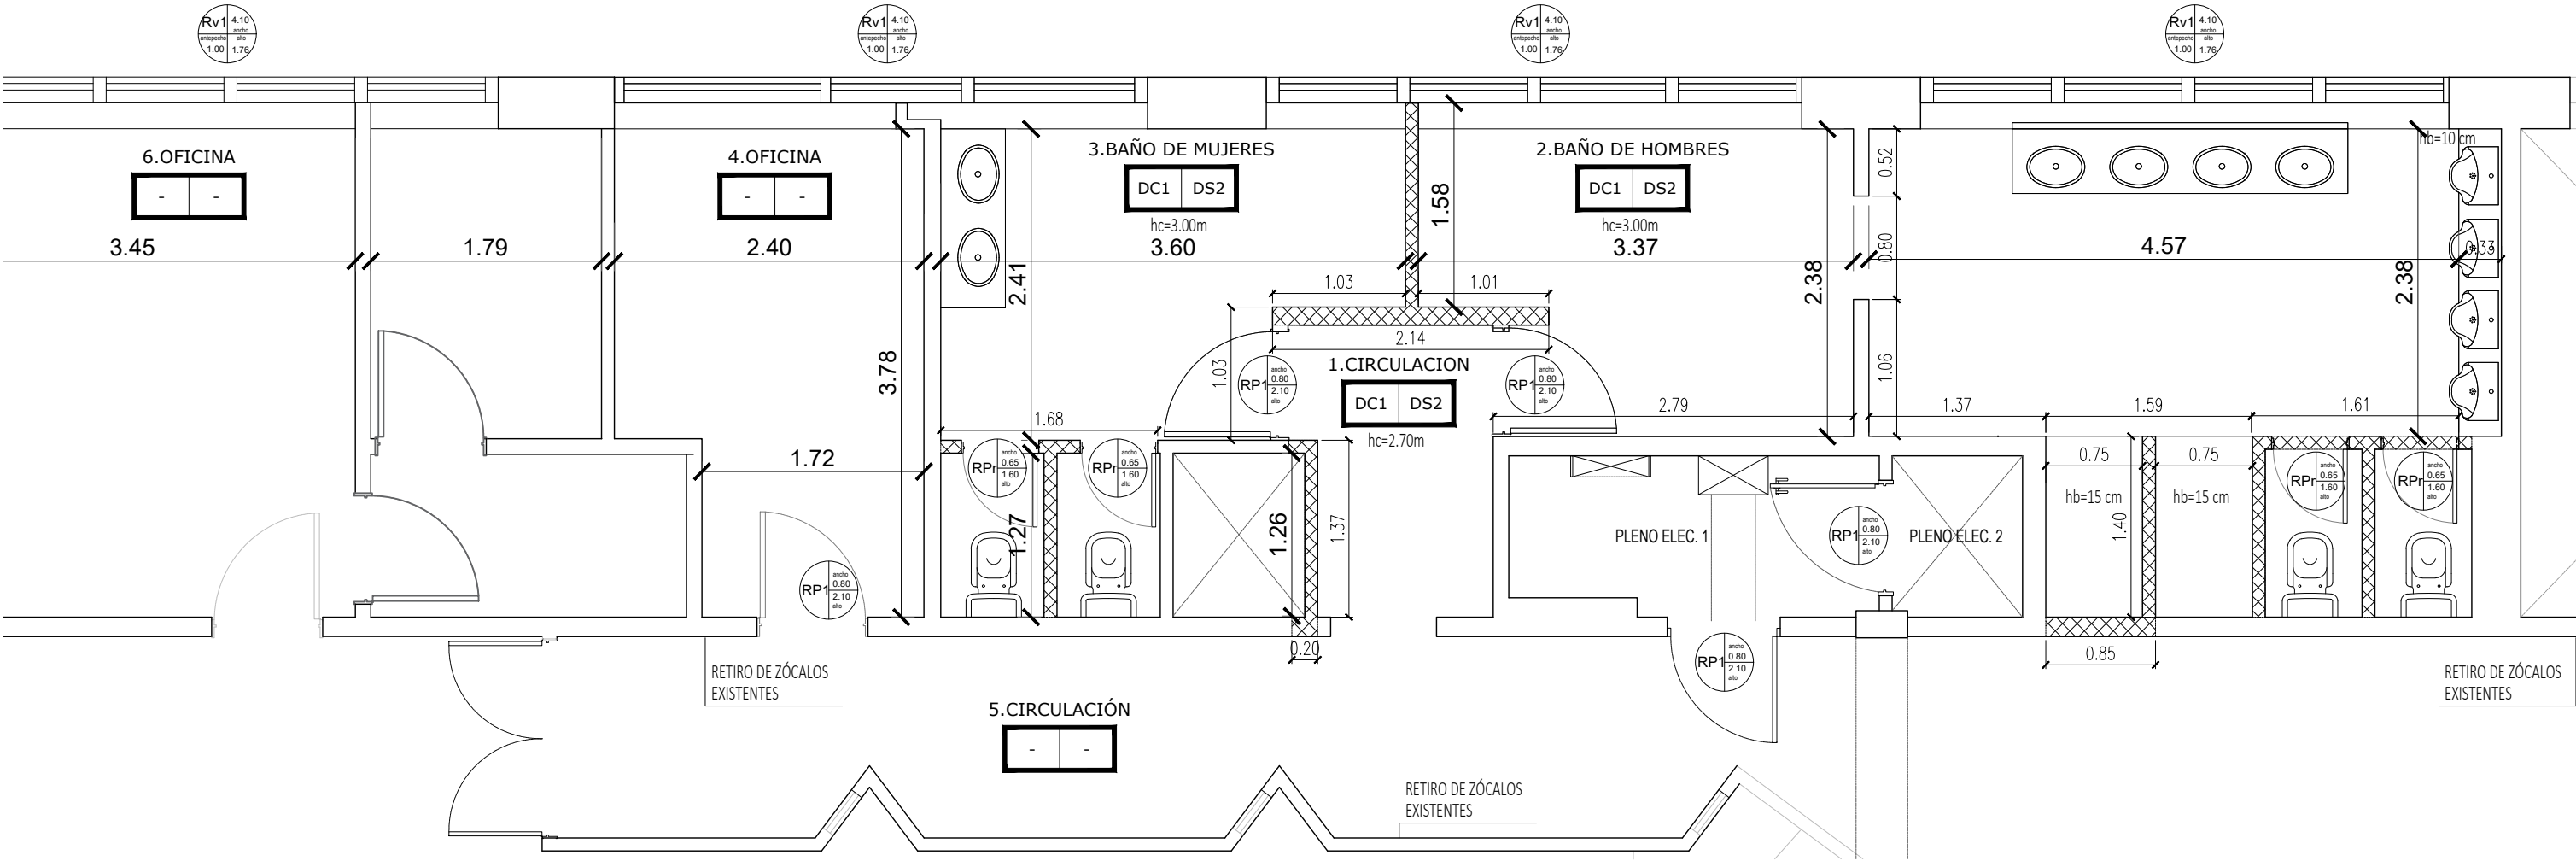

TAREAS A EJECUTAR

- Demolición y retiro de todos los pisos y carpetas existentes.
- Demolición de contrapiso de acuerdo al nuevo tendido cloacal y sanitario.
- Demolición y retiro de banquina (bajo mingitorios y duchas).
- Demolición y retiro de todos los revestimientos y pegamentos cementicio existentes (h=2,20m).
- Demolición de cielorrasos existentes en baños.
- Retiro de espejo y estructura soporte.
- Retiro de puertas (RP1 y RPr).
- Retiro de ventanas en 3er y 4to piso (RV1).
- Demolición y retiro de muro de mampostería.
- Retiro de mesadas existentes
- Retiro de artefactos de iluminación.
- Retiro de instalación eléctrica.
- Retiro de instalación sanitaria, agua y cloacal.
- Retiro de artefactos sanitarios y griferías.
- Retiro de zócalos en pasillo y circulaciones (aprox 30ml)

1-XXX

DC1 DS1

NOMBRE DEL LOCAL

DEMOLICION DE SOLADO

DEMOLICION DE CIELORRASO

RV1

RETIRO DE VENTANAS

Rp

RETIRO DE PUERTAS

REFERENCIA DEMOLICION TABIQUES	REFERENCIA DEMOLICION SOLADOS	REFERENCIA DEMOLICION CIELORRASOS	REFERENCIA DEMOLICION ILUMINACION
XXXX DEMOLICION MAMPOSTERIA	DS1 RETIRO DE SOLADO, CARPETA Y CONTRAPISO (según instalaciones)	DC1 RETIRO COMPLETO DE CIELORRASO ARMADO EXISTENTE.	ARTEFACTO DE ILUMINACION A RETIRAR (CONTEMPLA CABLEADO Y CANERIA EXTERIOR)
	DS2 RETIRO DE SOLADO, CARPETA Y CONTRAPISO		

NOTA:

TODAS LAS MEDIDAS DEBERAN SER CORROBORADAS EN OBRA Y TRASLADADAS A LA DOCUMENTACION APTO. CONSTRUCCION A PRESENTAR POR EL CONTRATISTA Y A APROBAR POR LA INSPECCION DE OBRA

Ministerio de Transporte

Presidencia de la Nación

EANA

NAVEGACIÓN AEREA ARGENTINA

APTO LICITACION

EANA

EZE

TIPO DE OBRA:

REMODELACIÓN

PLANO:

DEMOLICION

SECTOR:

3° PISO ED HISTÓRICO EZE

ESCALA:

1.50

ARCHIVO:

03 EZE BAÑOS-2023-AR DEM

LAMINA:

SECTOR NUCLEO CENTRAL

REV:


A

04



NUCLEO DE BAÑOS ACC

ESCALA 1:100

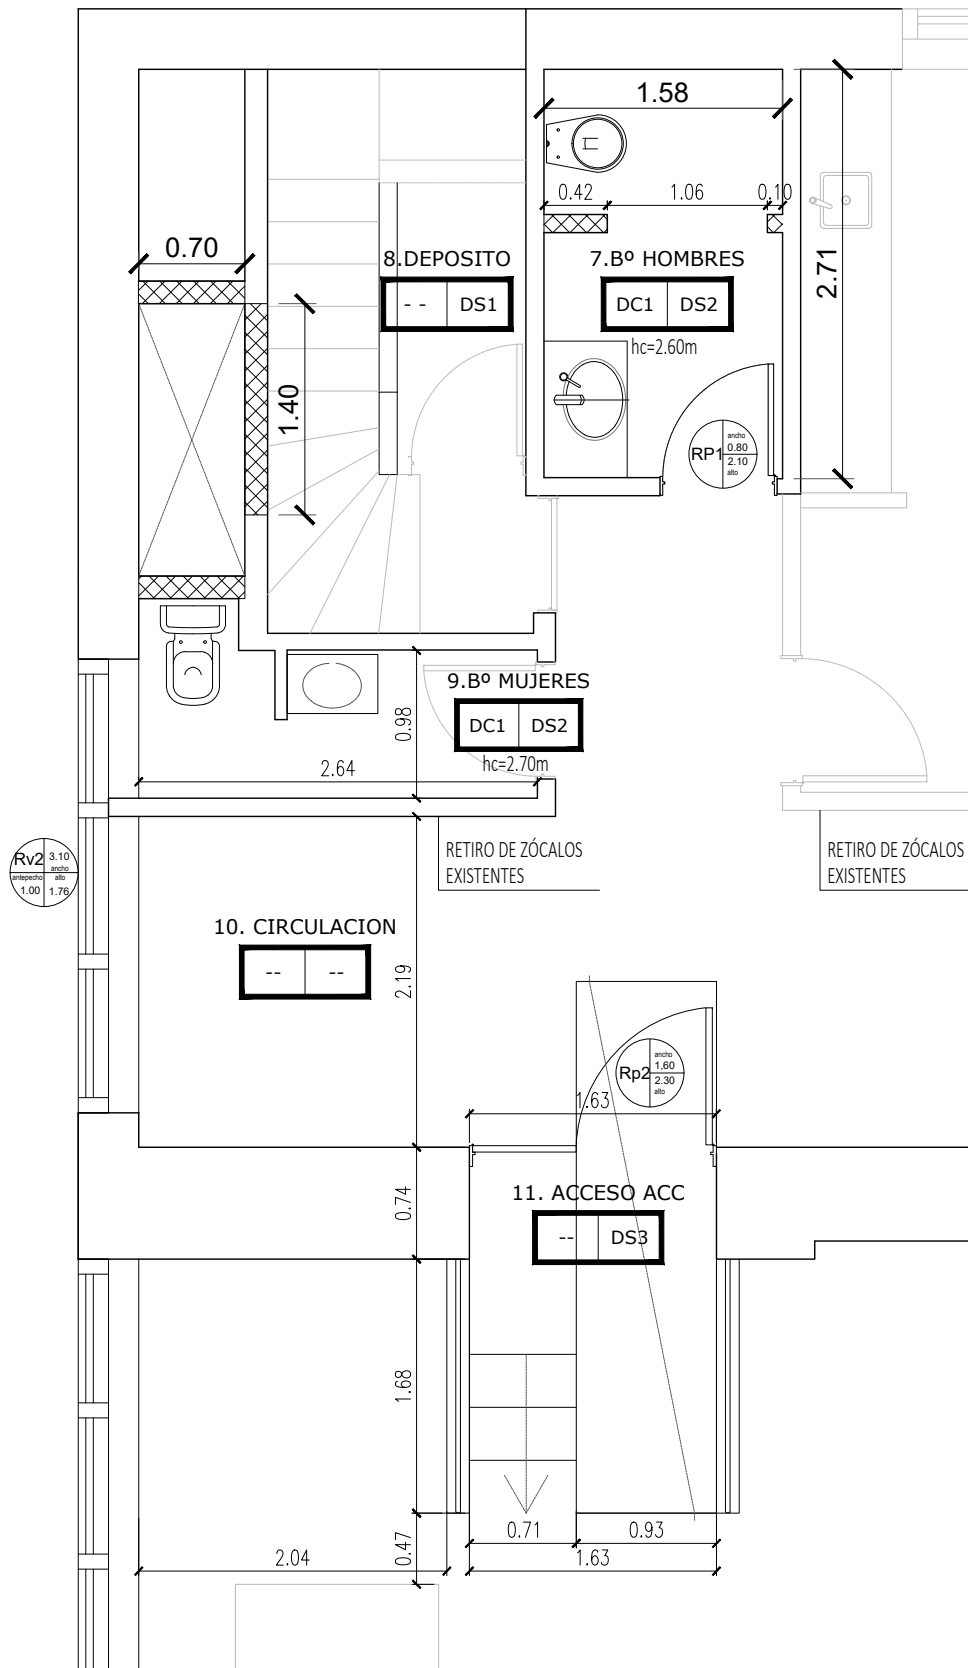

TAREAS A EJECUTAR

- Demolición y retiro de todos los pisos y carpetas existentes en baños y acceso ACC.
- Demolición de contrapiso de acuerdo al nuevo tendido cloacal y sanitario.
- Demolición y retiro de todos los revestimientos existentes en baños (h=2.10m) y antepecho de ventana en pasillo (h=1.00m)
- Demolición de cielorrasos existentes.
- Demolición de escalones de H° (0.50m3)
- Retiro de puertas (RP1).
- Retiro de espejo.
- Demolición y retiro de muro de ladrillo.
- Retiro de mesadas existentes
- Retiro de artefactos de iluminación.
- Retiro de instalación eléctrica.
- Retiro de instalación sanitaria, agua y cloacal.
- Retiro de artefactos sanitarios y griferías.
- Retiro de rampa y escalones en acceso ACC.
- Retiro de zócalos en circulación (aprox 16 ml).
- Retiro de ventana (RV2)

REFERENCIAS

1-XXX	NOMBRE DEL LOCAL
DC1 DS1	DEMOLICION DE SOLADO DEMOLICION DE CIELORRASO
Rv1	RETIRO DE VENTANAS
Rp1	RETIRO DE PUERTAS
REFERENCIA DEMOLICION TABIQUES	
XX	DEMOLICION MAMPOSTERIA
REFERENCIA DEMOLICION SOLADOS	
DS1	RETIRO DE SOLADO, CARPETA Y CONTRAPISO (segun instalaciones)
DS2	RETIRO DE SOLADO, CARPETA Y CONTRAPISO
REFERENCIA DEMOLICION CIELORRASOS	
DC1	RETIRO COMPLETO DE CIELORRASO ARMADO EXISTENTE.
REFERENCIA DEMOLICION ILUMINACION	
	ARTEFACTO DE ILUMINACION A RETIRAR (CONTEMPLA CABLEADO Y CAÑERIA EXTERIOR)


NOTA:
TODAS LAS MEDIDAS DEBERAN SER CORROBORADAS EN OBRA Y TRASLADADAS A LA DOCUMENTACION APTO CONSTRUCCION A PRESENTAR POR EL CONTRATISTA Y A APROBAR POR LA INSPECCION DE OBRA



**APTO
LICITACION**

EANA
EZE

TIPO DE OBRA: REMODELACIÓN	
PLANO: DEMOLICION	
SECTOR: 3° PISO ED HISTÓRICO EZE	
ESCALA: 1.50	REV: A
ARCHIVO: 03 EZE BAÑOS-2023-AR DEM	05
LAMINA: SECTOR ACC	

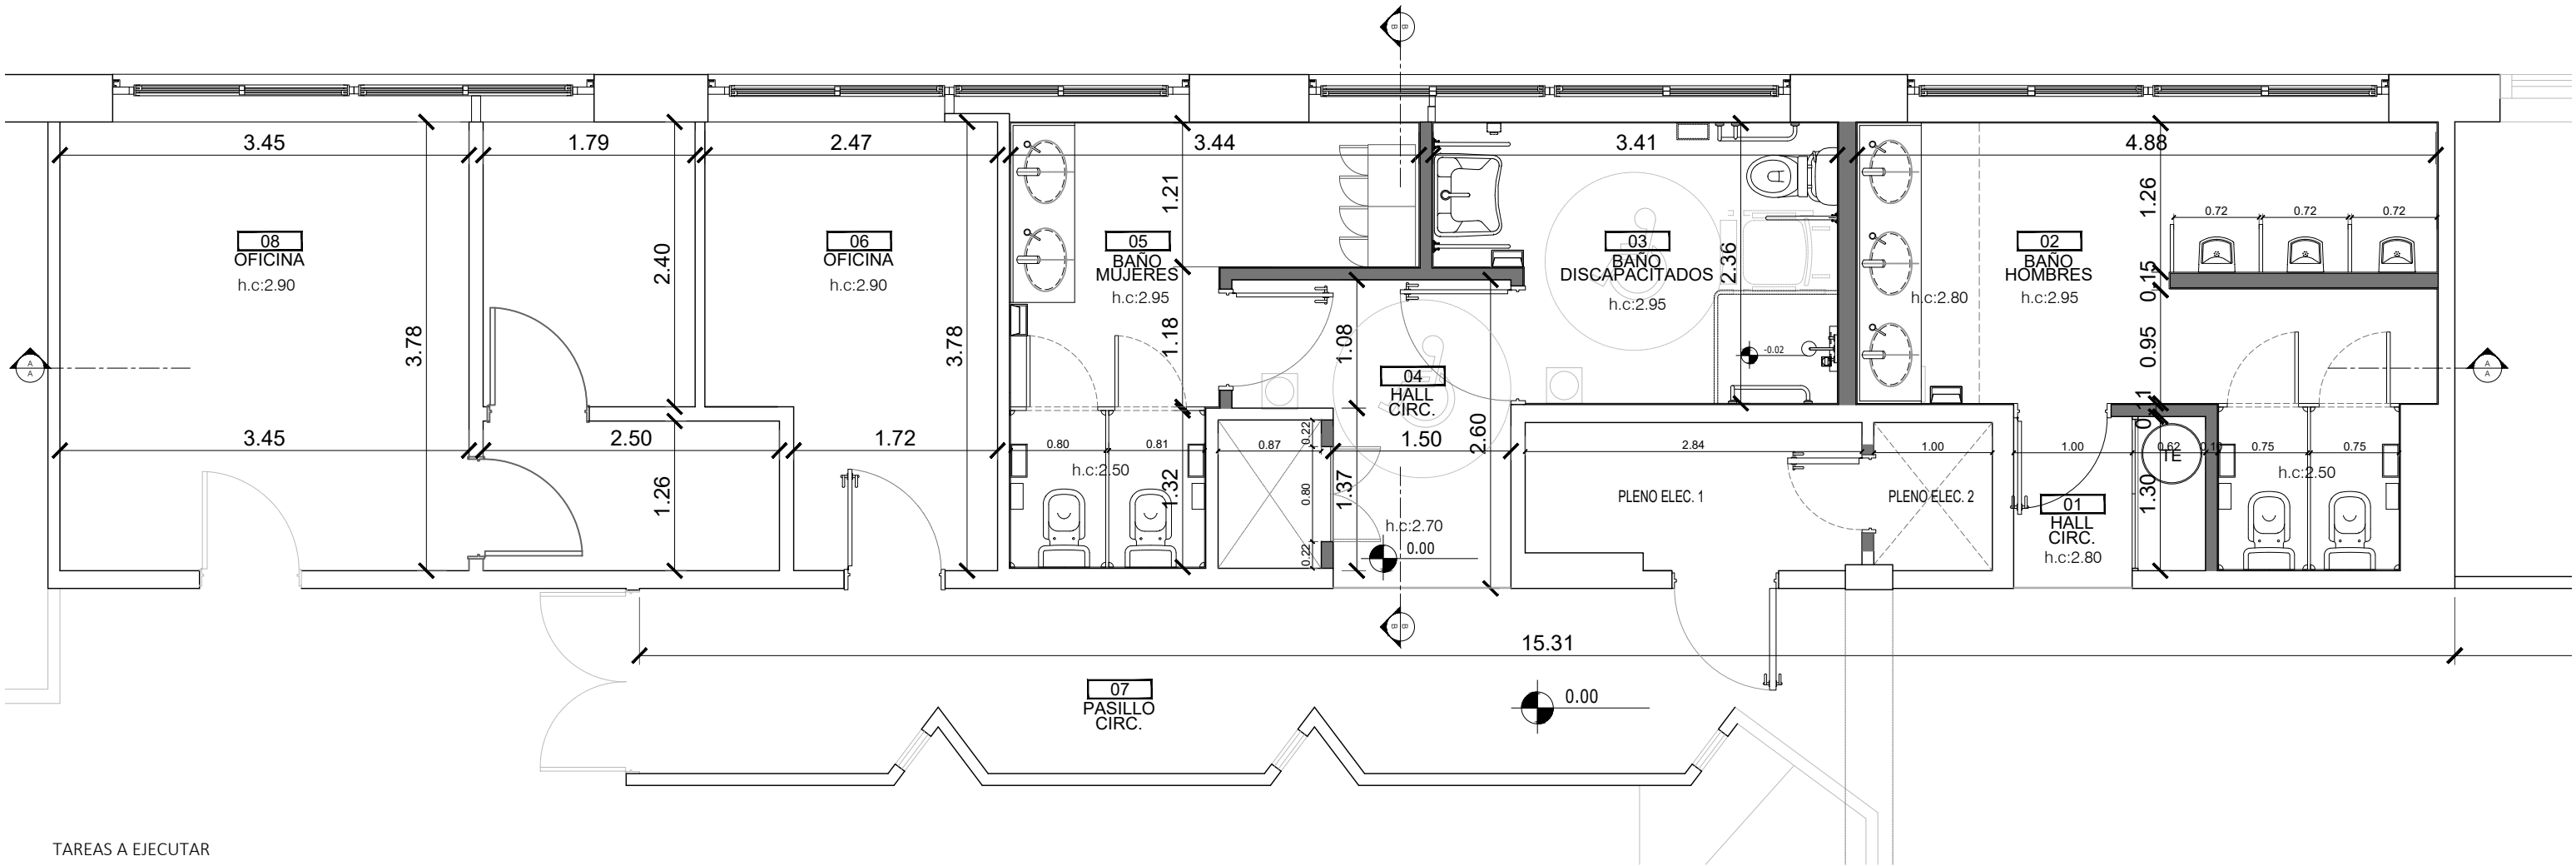

TAREAS A EJECUTAR

- Ejecutar nuevo contrapiso sobre losa, según nueva distribución de cañerías cloacales y sanitarias.
- Ejecutar nueva nivelación.
- Ejecutar nueva carpeta hidrófuga en sanitarios.
- Reparar y ejecutar nuevos revoques.
- Colocar nuevos pisos porcelanatos 60x60cm.
- Colocar solías donde exista cambios de pisos.
- Colocar nuevos revestimientos cerámicos 30x60cm.
- Pintar sectores a intervenir y circulación lindante.
- Colocar nueva puertas de acceso en baños, oficinas y plenos.
- Colocar nuevas ventanas.
- Colocar nuevos tabiques y puertas tipo retretes.
- Ejecutar nueva distribución de cañería sanitaria, agua y cloacal.
- Colocar nuevos artefactos sanitarios, griferías y accesorios.
- Ejecutar nueva instalación eléctrica según norma.
- Colocar nuevos artefactos de iluminación.
- Colocar nueva mesada granito gris mara.
- Colocar nuevos espejos pegados sobre revoque.
- Colocar nuevo mobiliario de guardado en hall de acceso.
- Colocar nuevos lockers de guardado.
- Colocación de nuevos zócalos similares a los existentes (h=12cm) en circulación.
- Ejecución de nuevo tablero seccional bajo norma + bandejas de distribución.

REFERENCIA	
	MURO EXISTENTE
	MURO A CONSTRUIR
	TABIQUE DE DURLOCK

NOTA:
TODAS LAS MEDIDAS DEBERAN SER
CORROBORADAS EN OBRA Y TRASLADADAS A LA
DOCUMENTACION APTO. CONTRUCCION A
PRESENTAR POR EL CONTRATISTA Y A APROBAR
POR LA INSPECCION DE OBRA




APTO
LICITACION

EANA
EZE

TIPO DE OBRA: REMODELACIÓN	
PLANO: ARQUITECTURA	
SECTOR: 3° PISO ED HISTÓRICO EZE	
ESCALA: 1.50	REV: A
ARCHIVO: 04 EZE BAÑOS-2023-ARQ	06
LAMINA: SECTOR NÚCLEO CENTRAL	


AR CORTE A - A

ESCALA 1:50

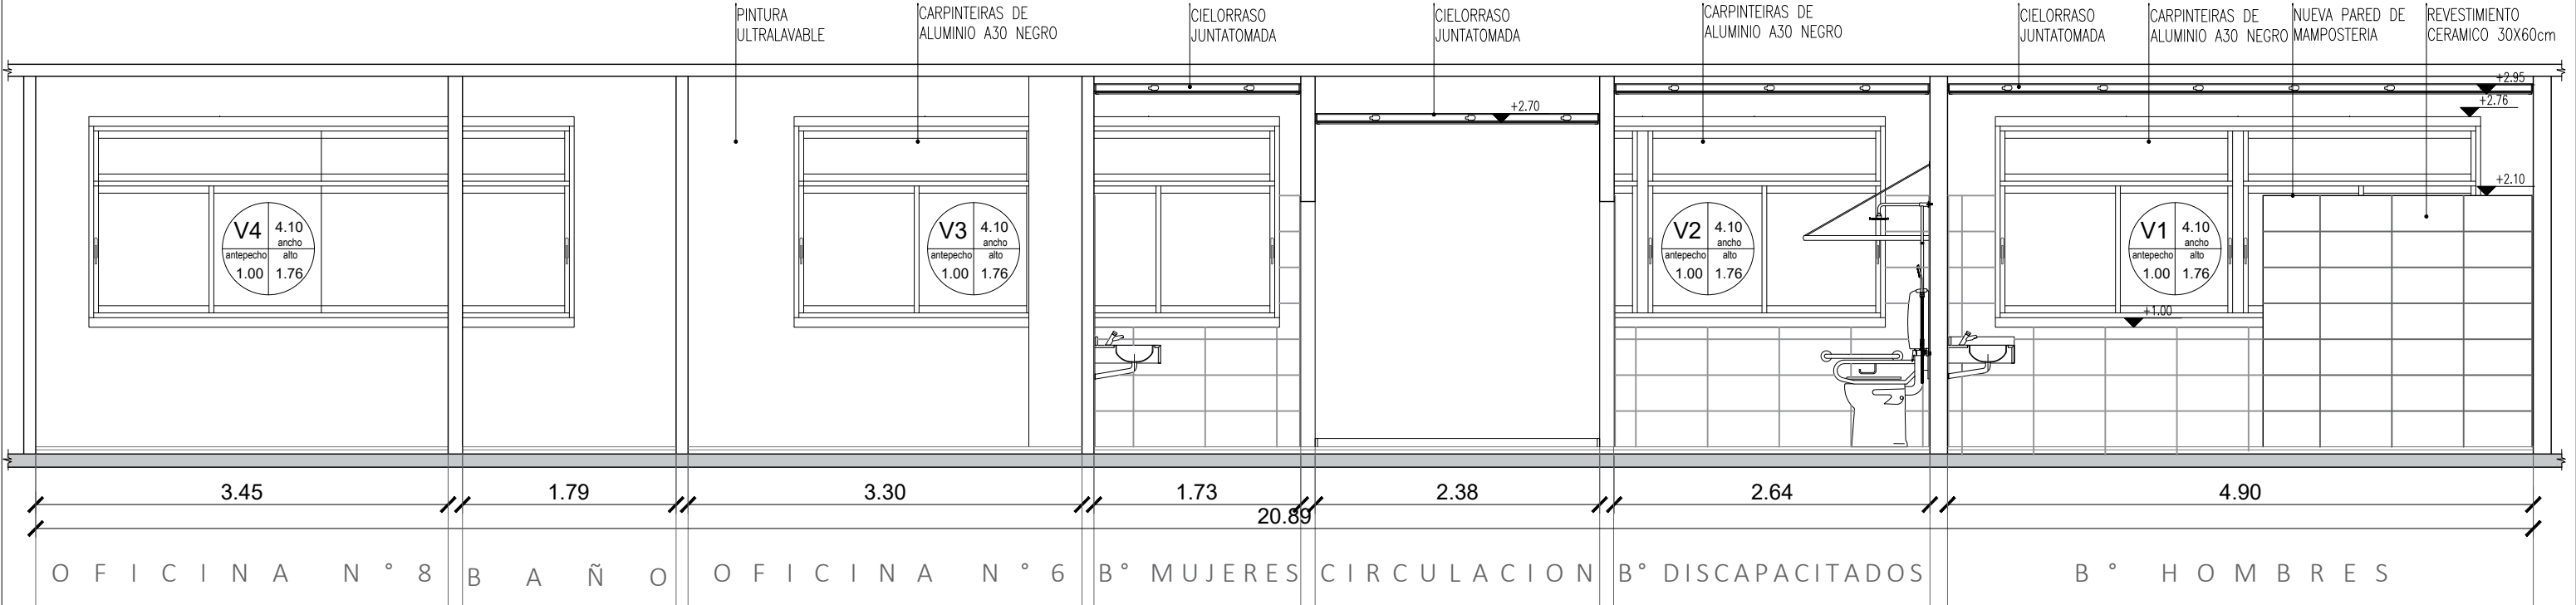

AR CORTE B - B

ESCALA 1:50

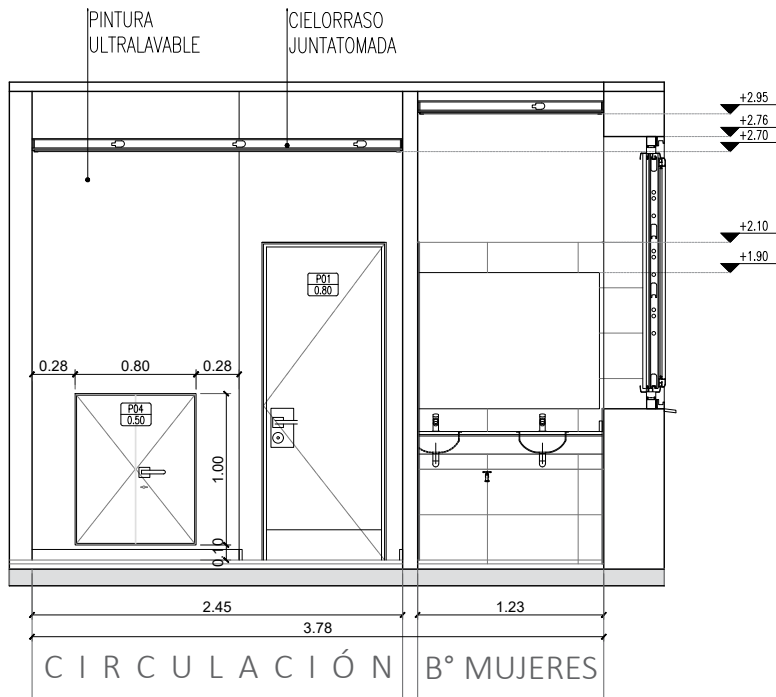


NOTA: TODAS LAS MEDIDAS DEBERAN SER CORROBORADAS EN OBRA Y TRASLADADAS A LA DOCUMENTACION APTO. CONTRUCCION A PRESENTAR POR EL CONTRATISTA Y A APROBAR POR LA INSPECCION DE OBRA	TIPO DE OBRA: REMODELACIÓN	
	PLANÓ: ARQUITECTURA - CORTES	
	SECTOR: 3° PISO ED HISTÓRICO EZE	
	ESCALA: 1.50	REV: A
EANA EZE	ARCHIVO: 04 EZE BAÑOS-2023-ARQ	
	LAMINA: NUCLEO CENTRAL	07



NUCLEOS DE BAÑOS ACC

ESCALA 1:50

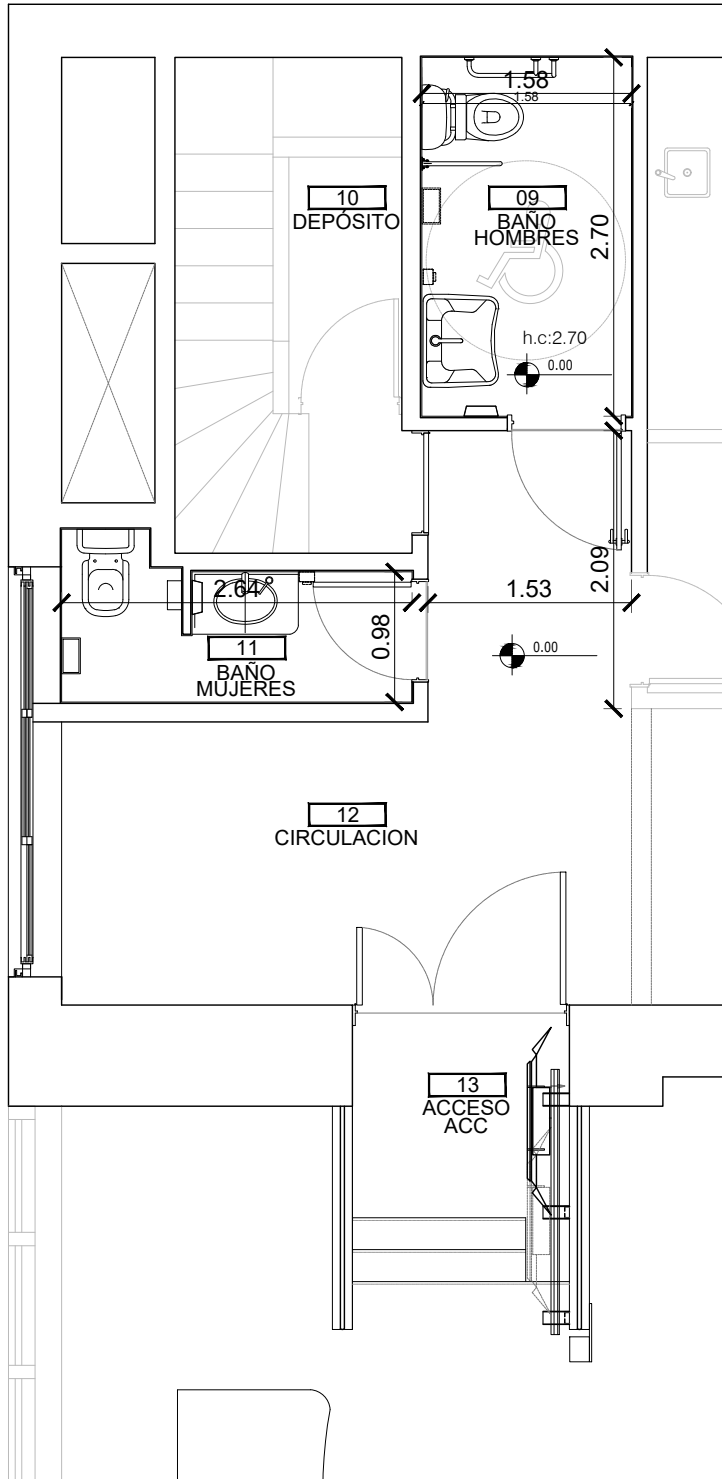

TAREAS A EJECUTAR

1. Ejecutar nuevo contrapiso sobre losa, según nueva distribución de cañerías cloacales y sanitarias.
2. Ejecutar nueva nivelación.
3. Ejecutar nueva carpeta hidrófuga en sanitarios.
4. Reparar y ejecutar nuevos revoques.
5. Colocar nuevos pisos porcelanatos 60x60cm, vinílicos y de goma.
6. Colocar perfil de aluminio mate donde exista cambios de pisos.
7. Colocar nuevos revestimientos cerámicos 30x60cm.
8. Pintar sectores a intervenir y circulación lindante.
9. Colocar nueva puertas de acceso a baño de hombre y ACC.
10. Colocar nueva ventana (V3) en circulación.
11. Ejecutar nueva distribución de cañería sanitaria, agua y cloacal.
12. Colocar nuevos artefactos sanitarios, griferías y accesorios.
13. Ejecutar nueva instalación eléctrica según norma.
14. Colocar nuevos artefactos de iluminación.
15. Colocar nueva mesada granito gris mara.
16. Colocar nuevos espejos pegados sobre revoque.
17. Colocación de nuevos zócalos similares a los existentes (h=12cm) en circulación.
18. Colocación de escalera de hierro en acceso ACC.
19. Provisión e Instalación de plataforma oblicua.
20. Cambio de cerradura en puerta de acceso al depósito.

REFERENCIA	
	MURO EXISTENTE
	MURO A CONSTRUIR
	TABIQUE DE DURLOCK

NOTA:
TODAS LAS MEDIDAS DEBERAN SER
CORROBORADAS EN OBRA Y TRASLADADAS A LA
DOCUMENTACION APTO CONTRUCCION A
PRESENTAR POR EL CONTRATISTA Y A APROBAR
POR LA INSPECCION DE OBRA



**APTO
LICITACION**


EANA

TIPO DE OBRA: REMODELACIÓN	
PLANO: ARQUITECTURA	
SECTOR: 3° PISO ED HISTÓRICO EZE	
ESCALA: 1.50	REV: A
ARCHIVO: 04 EZE BAÑOS-2023-ARQ	08
LAMINA: SECTOR ACC	

AL


NUCLEOS DE BAÑOS CENTRALES

ESCALA 1:50

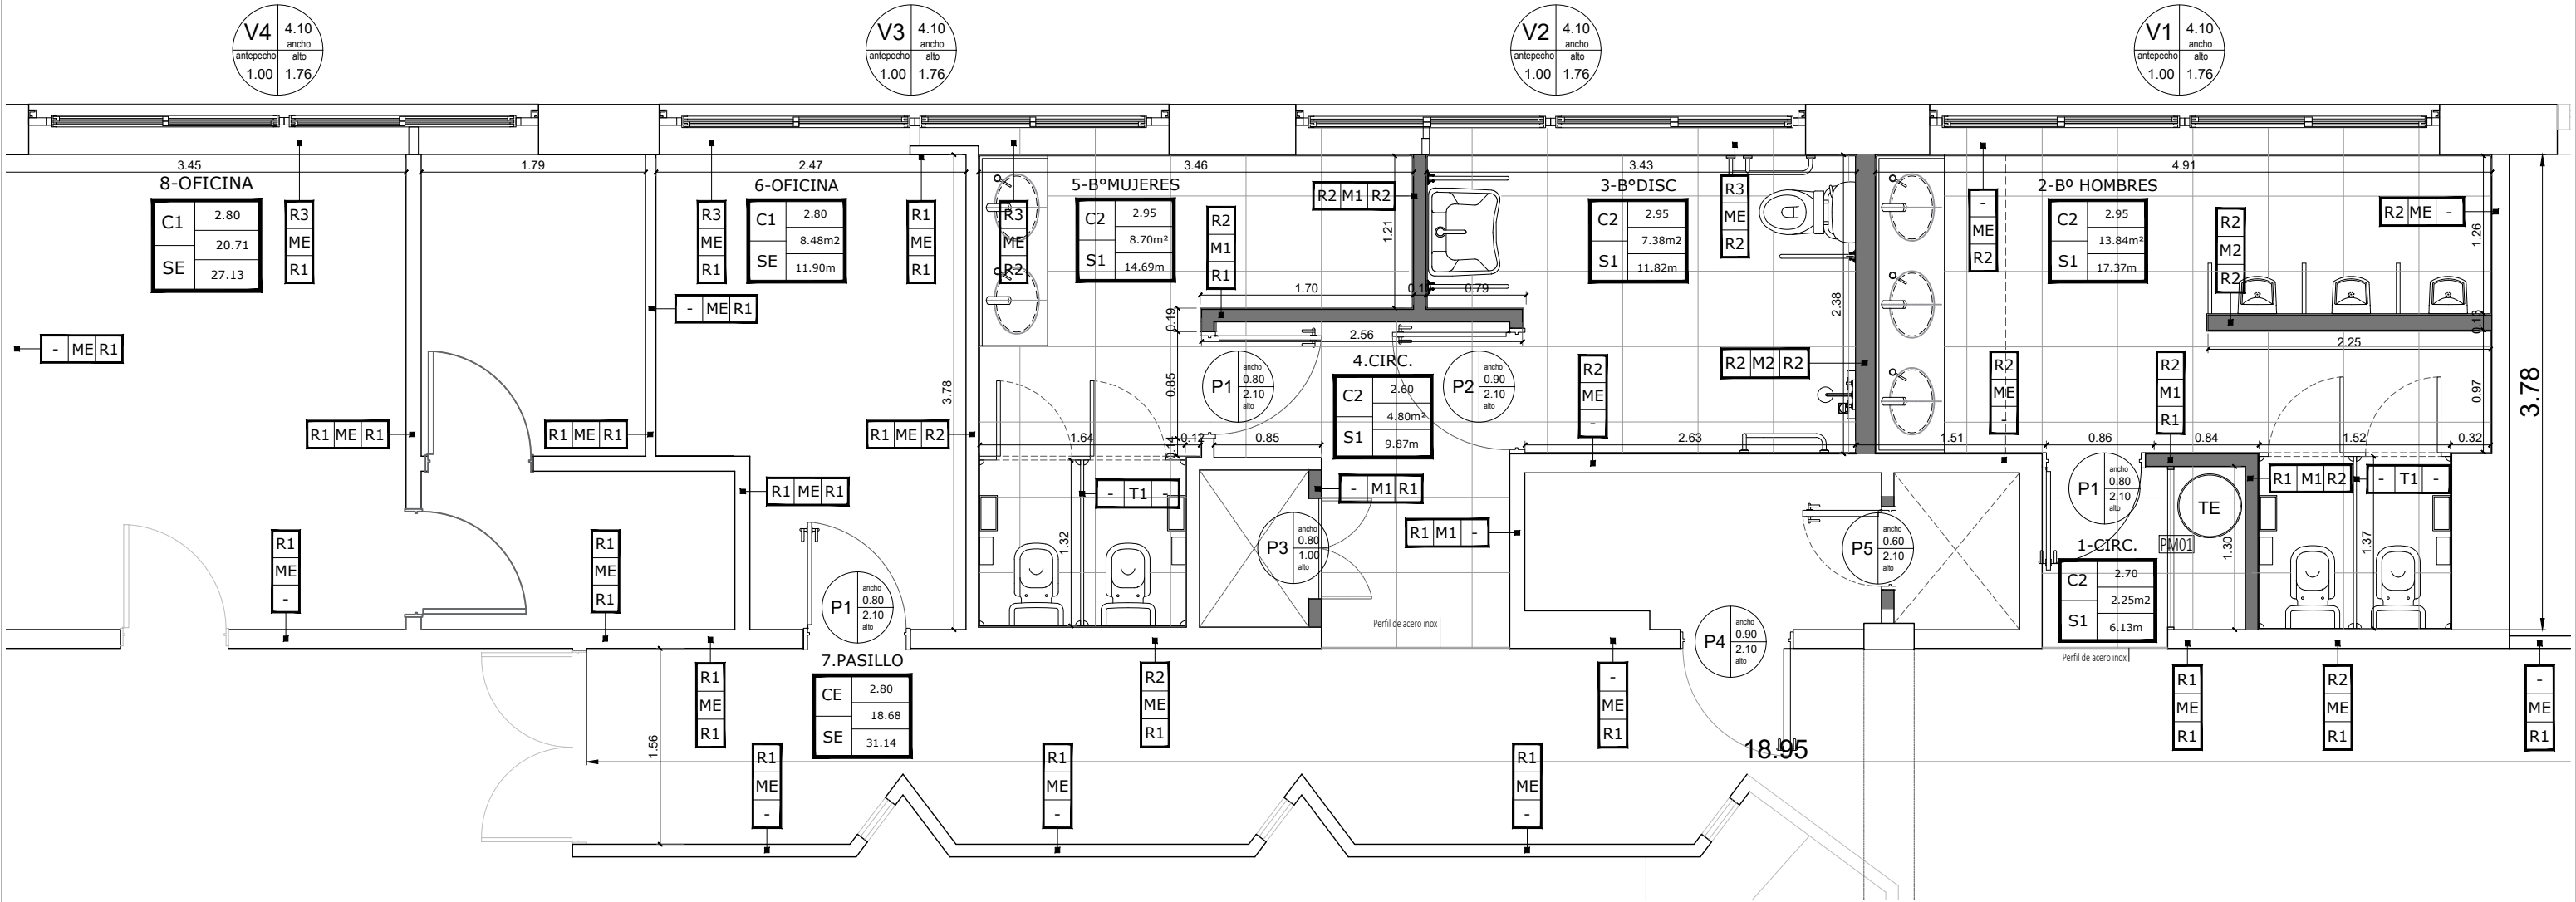

- NOTA:
- SE PINTARA (R1) EL PASILLO DESDE EL LACTAREO, HASTA LA PUERTA DE BLINDEX DE ACCESO AL SECTOR DEL ACC.
 - SE PINTARAN TODOS LOS MARCOS DE HIERRO NUEVOS Y EXISTENTES DE PUERTAS CON ESMALTE SINTÉTICO + ANTIOXIDO. COLOR: NEGRO
 - SE DEBERÁN RETIRAR TODA CARTELERIA Y/O PIZARRAS EXISTENTES ANTES DE PINTAR Y LUEGO SE RECOLOCARÁN UNA VEZ QUE LA PINTURA SE ENCUENTRE SECA.

TERMINACION DEL CIELORRASO TERMINACION DEL SOLADO 16-PASARELA NUMERO Y NOMBRE DEL LOCAL ALTURA LIBRE SUPERFICIE DEL LOCAL PERIMETRO DEL LOCAL TIPO DE MURO TERMINACION MURO 1 TERMINACION MURO 2 TERMINACION MURO 1 TIPO DE MURO TERMINACION MURO 2		<table><tr><th>REFERENCIA MAMPOSTERIA</th><th>REFERENCIA TABIQUE</th><th>REFERENCIA CIELORRASOS</th><th>REFERENCIA REVESTIMIENTO</th><th>REFERENCIA SOLADOS</th></tr><tr><td> ME MURO EXISTENTE.</td><td> T1 TABIQUE SANITARIO TS-25</td><td> CE CIELORRASO EXISTENTE.</td><td> R1 TERMINACIÓN PINTURA LÁTEX INTERIOR COLOR BLANCO/GRIS CLARO A DEFINIR POR LA I.O.</td><td> SE PISO EXISTENTE.</td></tr><tr><td> M1 MAMPOSTERIA LADRILLO HUECO 8X18X33</td><td></td><td> C1 CIELORRASO EXISTENTE. REPARACIÓN DE SECTORES INTERVENIDOS Y PINTURA.</td><td> R2 REVESTIMIENTO CERÁMICO BLANCO 30X60</td><td> S1 PISO PORCELANATO TIPO ILVA MEDITERRANEA STEEL 60X60</td></tr><tr><td> M2 MAMPOSTERIA LADRILLO HUECO 12X18X33</td><td></td><td> C2 CIELORRASO DE PLACA DE ROCA DE YESO COMÚN, JUNTA TOMADA.</td><td> R3 REVESTIMIENTO ALUCOBON</td><td> S2 PISO VINILICO ANTIESTATICO EN BALDOSAS TIPO GEO_TX_SE DE INDELVAL - ESP. MINIMO 7 MM</td></tr><tr><td></td><td></td><td></td><td></td><td> S3 ESCALON CON NARIZ DE GOMA INDELVAL CERAMA TREAD</td></tr></table>					REFERENCIA MAMPOSTERIA	REFERENCIA TABIQUE	REFERENCIA CIELORRASOS	REFERENCIA REVESTIMIENTO	REFERENCIA SOLADOS	ME MURO EXISTENTE.	T1 TABIQUE SANITARIO TS-25	CE CIELORRASO EXISTENTE.	R1 TERMINACIÓN PINTURA LÁTEX INTERIOR COLOR BLANCO/GRIS CLARO A DEFINIR POR LA I.O.	SE PISO EXISTENTE.	M1 MAMPOSTERIA LADRILLO HUECO 8X18X33		C1 CIELORRASO EXISTENTE. REPARACIÓN DE SECTORES INTERVENIDOS Y PINTURA.	R2 REVESTIMIENTO CERÁMICO BLANCO 30X60	S1 PISO PORCELANATO TIPO ILVA MEDITERRANEA STEEL 60X60	M2 MAMPOSTERIA LADRILLO HUECO 12X18X33		C2 CIELORRASO DE PLACA DE ROCA DE YESO COMÚN, JUNTA TOMADA.	R3 REVESTIMIENTO ALUCOBON	S2 PISO VINILICO ANTIESTATICO EN BALDOSAS TIPO GEO_TX_SE DE INDELVAL - ESP. MINIMO 7 MM					S3 ESCALON CON NARIZ DE GOMA INDELVAL CERAMA TREAD	NOTA: TODAS LAS MEDIDAS DEBERAN SER CORROBORADAS EN OBRA Y TRASLADADAS A LA DOCUMENTACION APTO. CONTRUCCION A PRESENTAR POR EL CONTRATISTA Y A APROBAR POR LA INSPECCION DE OBRA Ministerio de Transporte Presidencia de la Nación EANA NAVEGACIÓN AEREA ARGENTINA		TIPO DE OBRA: REMODELACIÓN PLANO: ALBAÑILERIA SECTOR: 3° PISO ED HISTÓRICO EZE ESCALA: 1.50 ARCHIVO: 05 EZE BAÑOS-2023-ALB LAMINA: SECTOR NÚCLEO CENTRAL	REV: A 09
REFERENCIA MAMPOSTERIA	REFERENCIA TABIQUE	REFERENCIA CIELORRASOS	REFERENCIA REVESTIMIENTO	REFERENCIA SOLADOS																															
ME MURO EXISTENTE.	T1 TABIQUE SANITARIO TS-25	CE CIELORRASO EXISTENTE.	R1 TERMINACIÓN PINTURA LÁTEX INTERIOR COLOR BLANCO/GRIS CLARO A DEFINIR POR LA I.O.	SE PISO EXISTENTE.																															
M1 MAMPOSTERIA LADRILLO HUECO 8X18X33		C1 CIELORRASO EXISTENTE. REPARACIÓN DE SECTORES INTERVENIDOS Y PINTURA.	R2 REVESTIMIENTO CERÁMICO BLANCO 30X60	S1 PISO PORCELANATO TIPO ILVA MEDITERRANEA STEEL 60X60																															
M2 MAMPOSTERIA LADRILLO HUECO 12X18X33		C2 CIELORRASO DE PLACA DE ROCA DE YESO COMÚN, JUNTA TOMADA.	R3 REVESTIMIENTO ALUCOBON	S2 PISO VINILICO ANTIESTATICO EN BALDOSAS TIPO GEO_TX_SE DE INDELVAL - ESP. MINIMO 7 MM																															
				S3 ESCALON CON NARIZ DE GOMA INDELVAL CERAMA TREAD																															

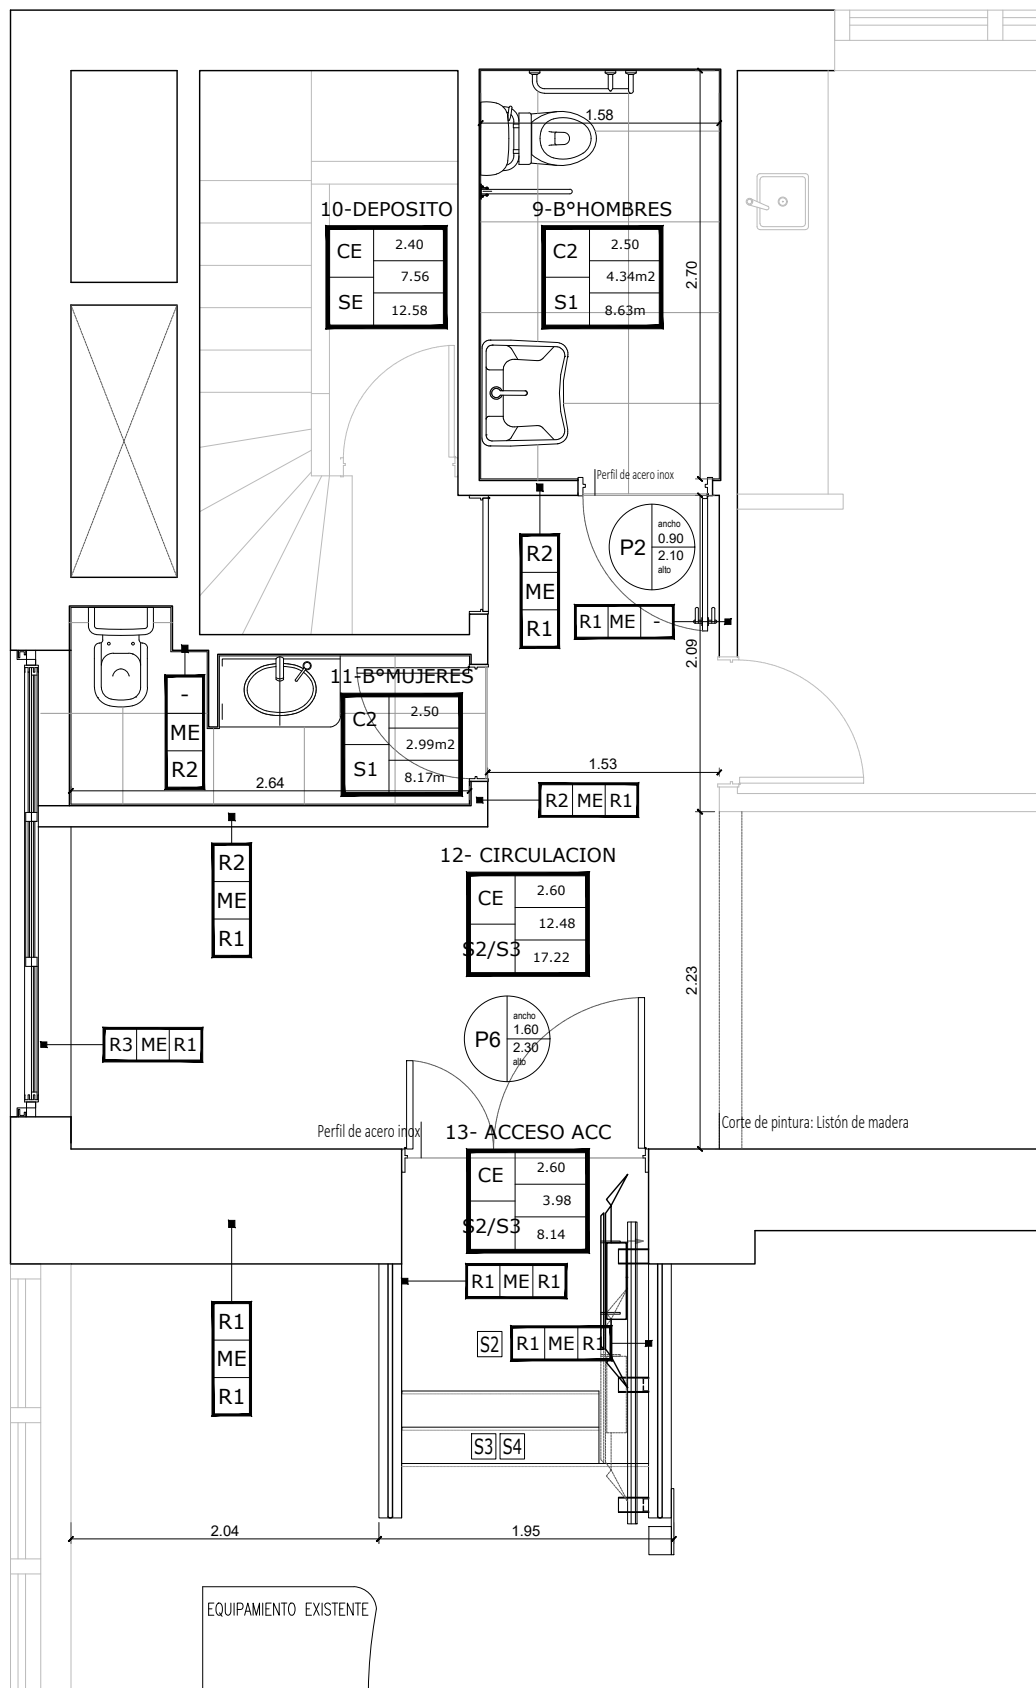

REFERENCIAS

16-PASARELA

-	-
4.00m ²	
8.00m	

NUMERO Y NOMBRE DEL LOCAL
ALTURA LIBRE
SUPERFICIE DEL LOCAL
PERIMETRO DEL LOCAL

TERMINACION DEL CIELORRASO
TERMINACION DEL SÓLIDO

Diagrama de terminaciones de un muro en un sistema de tuberías. Se muestra un muro con tres terminaciones: TIPO DE MURO, TERMINACION MURO 1 y TERMINACION MURO 2. Las tuberías están etiquetadas como R4, ME y R4.

REFERENCIA MAMPOSTERIA	
ME	MURO EXISTENTE.
M1	MAMPOSTERIA LADRILLO HUECO 8X18X33
M2	MAMPOSTERIA LADRILLO HUECO 12X18X33

REFERENCIA TABIQUE	
T1	TABIQUE SANITARIO TS-25

REFERENCIA CIELORRASOS	
CE	CIELORRASO EXISTENTE.
C1	CIELORRASO EXISTENTE. REPARACIÓN DE SECTORES INTERVENIDOS Y PINTURA.
C2	CIELORRASO DE PLACA DE ROCA DE YESO COMUN. JUNTA TOMADA.

REFERENCIA REVESTIMIENTO	
R1	TERMINACIÓN PINTURA LÁTEX INTERIOR COLOR BLANCO/GRIS CLARO A DEFINIR POR LA I.O.
R2	REVESTIMIENTO CERÁMICO BLANCO 30X60
R3	REVESTIMIENTO ALUCOBON

REFERENCIA SOLADOS	
S1	PISO EXISTENTE.
S2	PISO PORCELANATO TIPO ILVA MEDITERRANEA STEEL 60X60
S3	PISO VINILICO ANTIESTATICO EN BALDOSAS TIPO GEO_TX DE INDELVAL - ESP. MINIMO 7 MM
S4	ESCALON CON NARIZ DE GOMA INDELVAL CERAMA TREAD
S5	REVESTIMIENTO RISER

NOTA:

- SE PINTARÁ (R1) EL PASILLO DESDE EL LACTAREO, HASTA LA PUERTA DE BLINDEX DE ACCESO AL SECTOR DEL ACC.
- SE PINTARAN TODOS LOS MARCOS DE HIERRO NUEVOS Y EXISTENTES DE PUERTAS CON ESMALTE SINTÉTICO + ANTIOXIDO. COLOR: NEGRO
- SE DEBERÁN RETIRAR TODA CARTELERIA Y/O PIZARRAS EXISTENTES ANTES DE PINTAR Y LUEGO SE RECOLOCARÁN UNA VEZ QUE LA PINTURA SE ENCUENTRE SECA.

NOTA:
TODAS LAS MEDIDAS DEBERAN SER
CORROBORADAS EN OBRA Y TRASLADADAS A LA
DOCUMENTACION APTO CONTRUCCION A
PRESENTAR POR EL CONTRATISTA Y A APROBAR
POR LA INSPECCION DE OBRA



APTO LICITACION


EANA

EZE


TIPO DE OBRA: REMODELACIÓN	
PLANO: ALBAÑILERIA	
SECTOR: 3° PISO ED HISTÓRICO EZE	
ESCALA: 1.50	REV: A
ARCHIVO: 05 EZE BAÑOS-2023-ALB	10
LAMINA: SECTOR ACC	

10


3ER PISO - SECTOR ACC

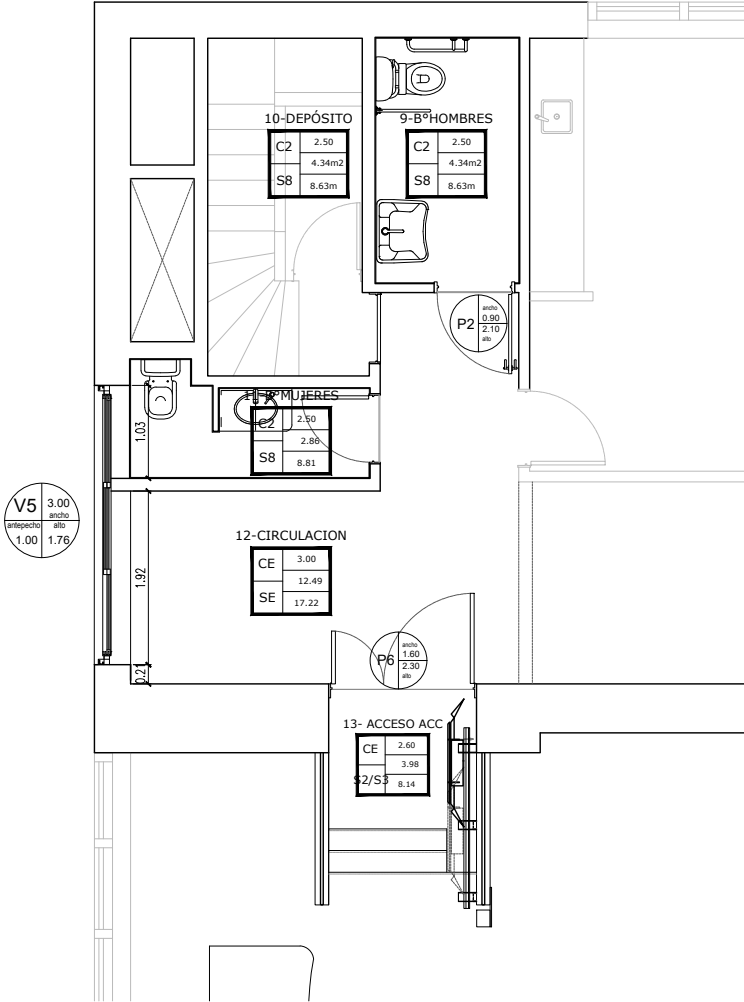

3ER PISO - SECTOR NUCLEO CENTRAL

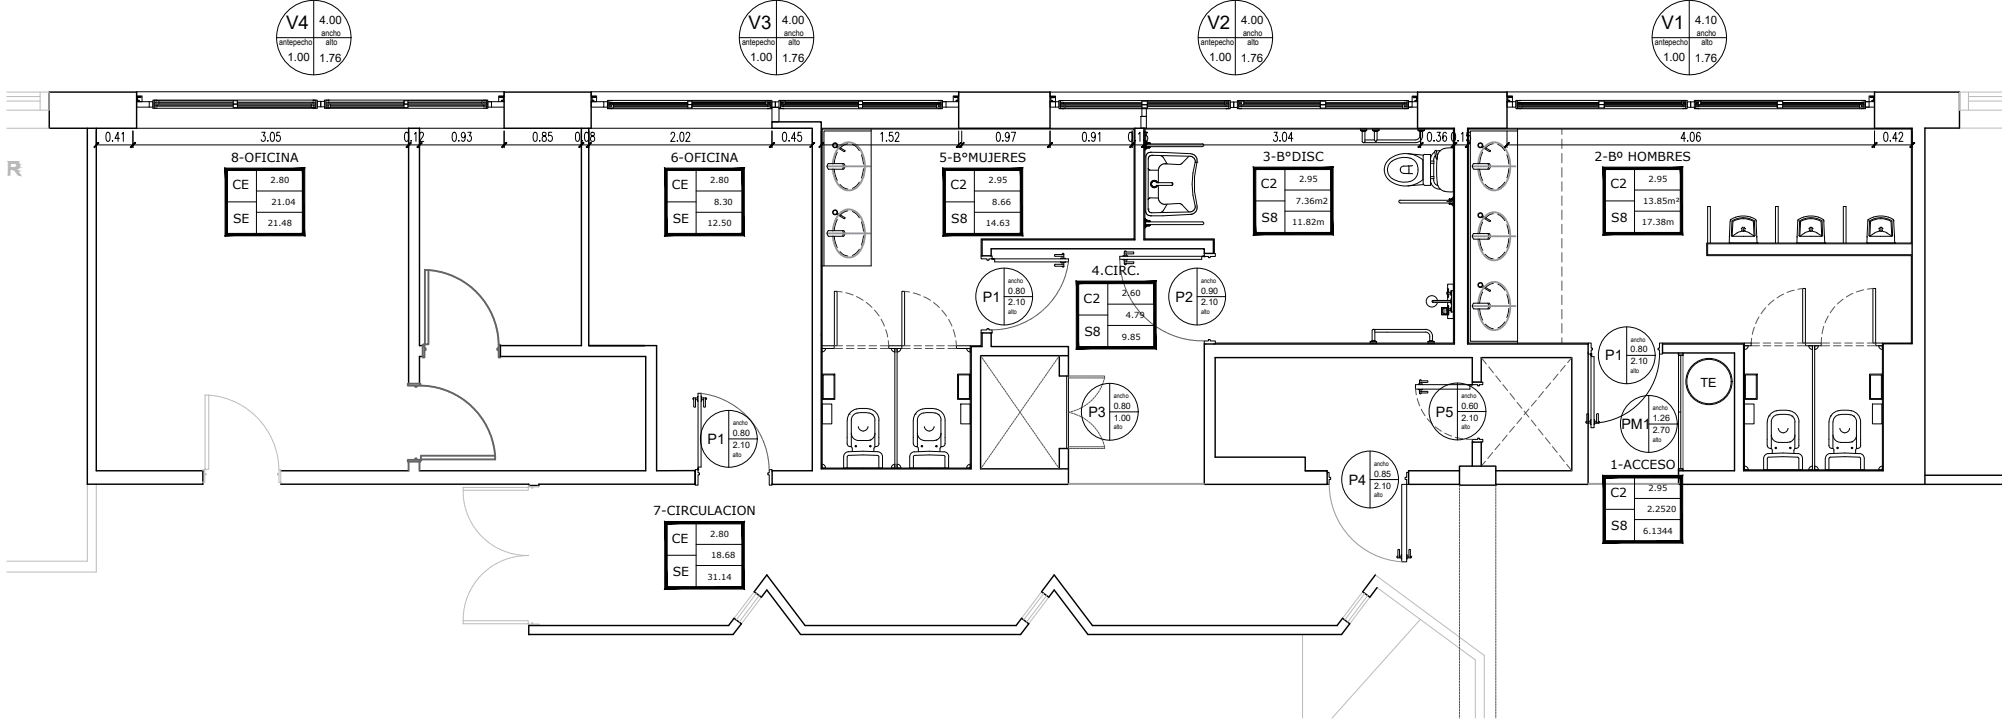

4TO PISO - SECTOR BAÑOS

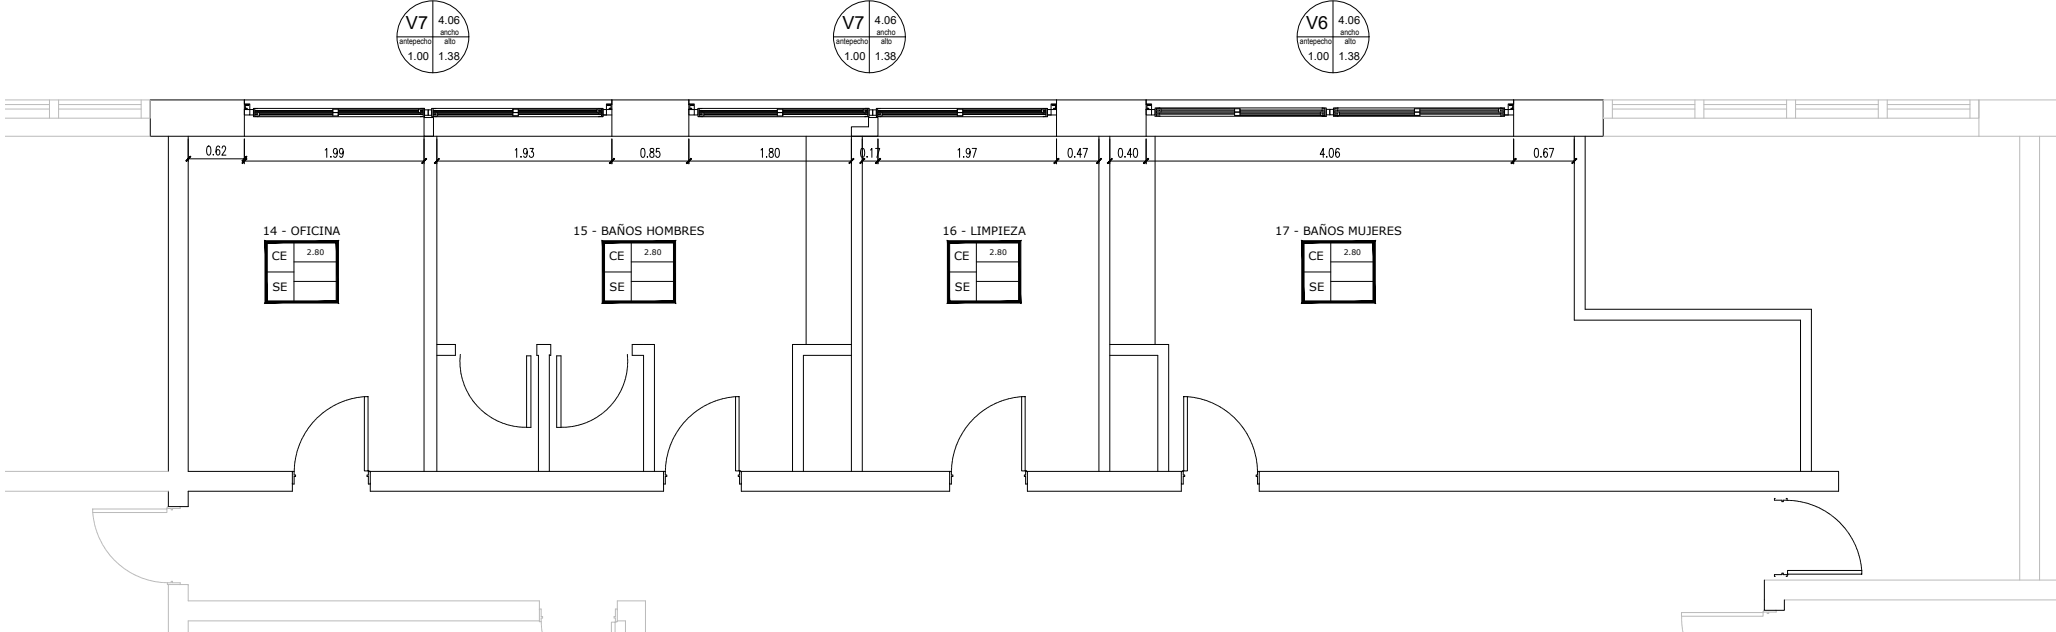


NOTA:
TODAS LAS MEDIDAS DEBERAN SER CORROBORADAS EN OBRA Y TRASLADADAS A LA DOCUMENTACION APTO CONTRUCCION A PRESENTAR POR EL CONTRATISTA Y A APROBAR POR LA INSPECCION DE OBRA




APTO
LICITACION

EANA
EZE

TIPO DE OBRA: REMODELACIÓN	
PLANO: PLANO CARPINTERIAS	
SECTOR: 3° PISO ED HISTÓRICO EZE	
ESCALA: S/E	REV: A
ARCHIVO: 06 EZE BAÑOS - 2023 - CARP	11
LAMINA: PLANTA CARPINTERIAS	

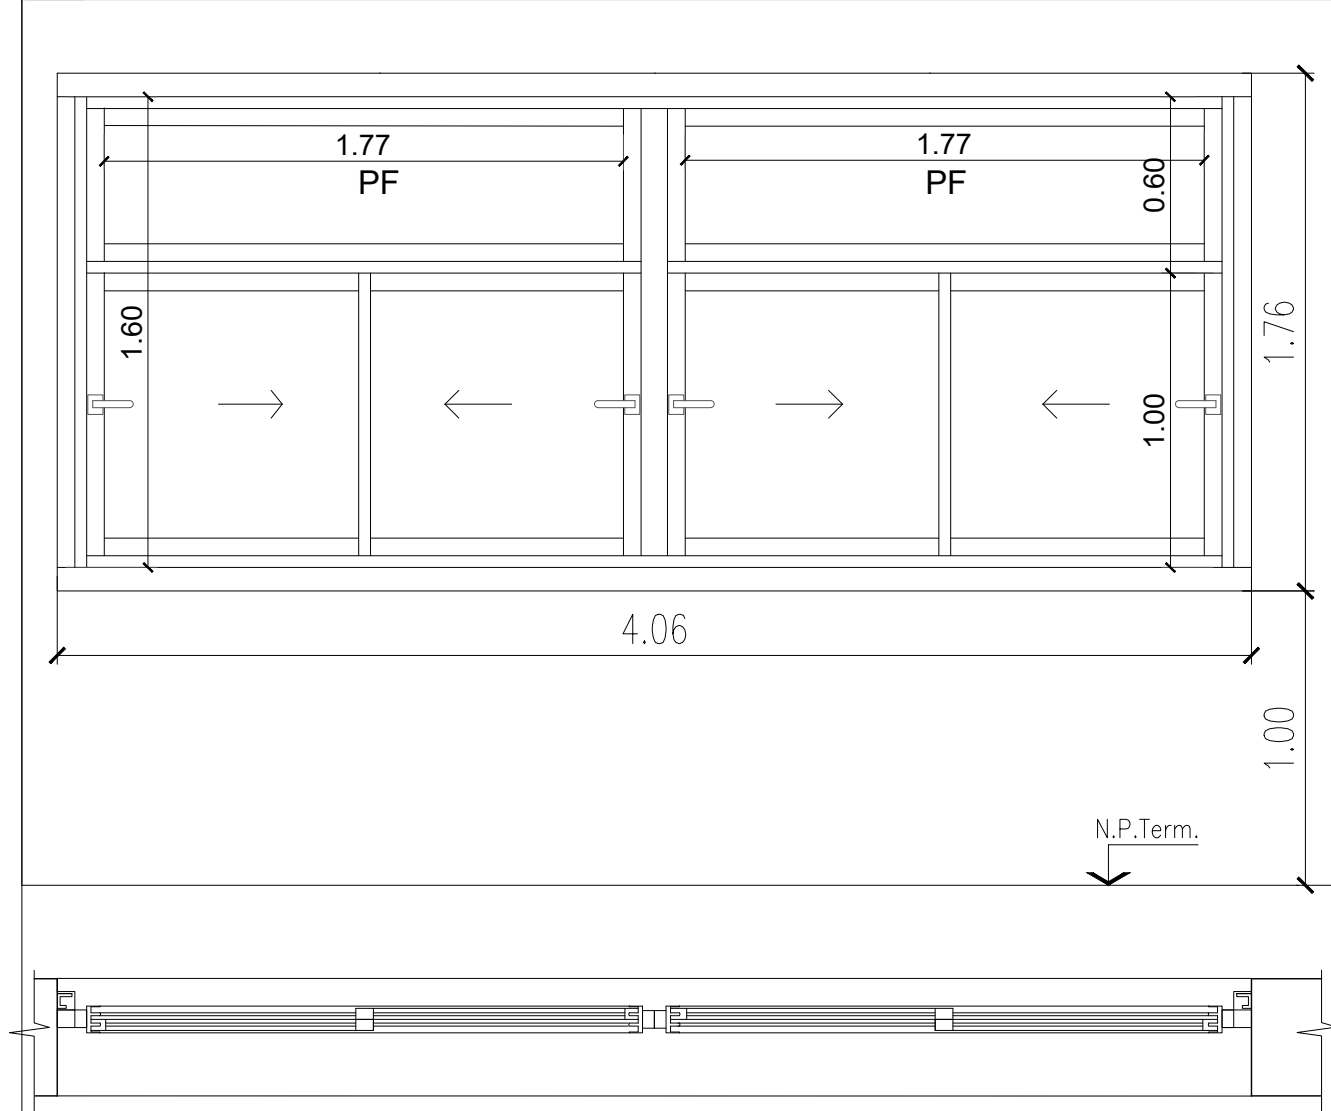

V1	VENTANAS 3er PISO - EDIFICIO HISTORICO EZEIZA	
TIPO	VENTANA TIPO A30 NEW - CORTE 90° - HOJAS CORREDIZAS	
MARCO	ALUMINIO NEGRO	
HOJA	HOJAS DVH: Vidrio externo Float gris 6mm templado / Cámara de aire 12mm / Vidrio interno Float incoloro 4mm + PVB 0,38mm + float incoloro 4mm.	
COLOCACION	SOBRE PERFIL DE AJUSTE (MC-143) Perimetral	
CERRADURA	Manija / falleba tipo City de Giesse	
ACCESORIOS	Revestimiento de Aluminio compuesto (Alucobon) para ocultar marco de hierro existente. Planchuela de ajuste lateral Mosquiteros en corredizas.	
MANO/CANTIDAD	1	
UBICACIÓN	B° Hombre 2	
NOTA: SE DEBERÁ PRESENTAR MUESTRA EN OBRA PARA SER APROBADA EN UN CIRCUITO INTERNO POR ÁREAS OPERATIVAS PREVIA A LA APROBACIÓN DE LA INSPECCIÓN DE OBRA.		
NOTA: TODAS LAS MEDIDAS DEBERAN SER REPLANTEADAS Y VERIFICADAS EN OBRA PREVIO A SU FABRICACIÓN Y COLOCACIÓN		

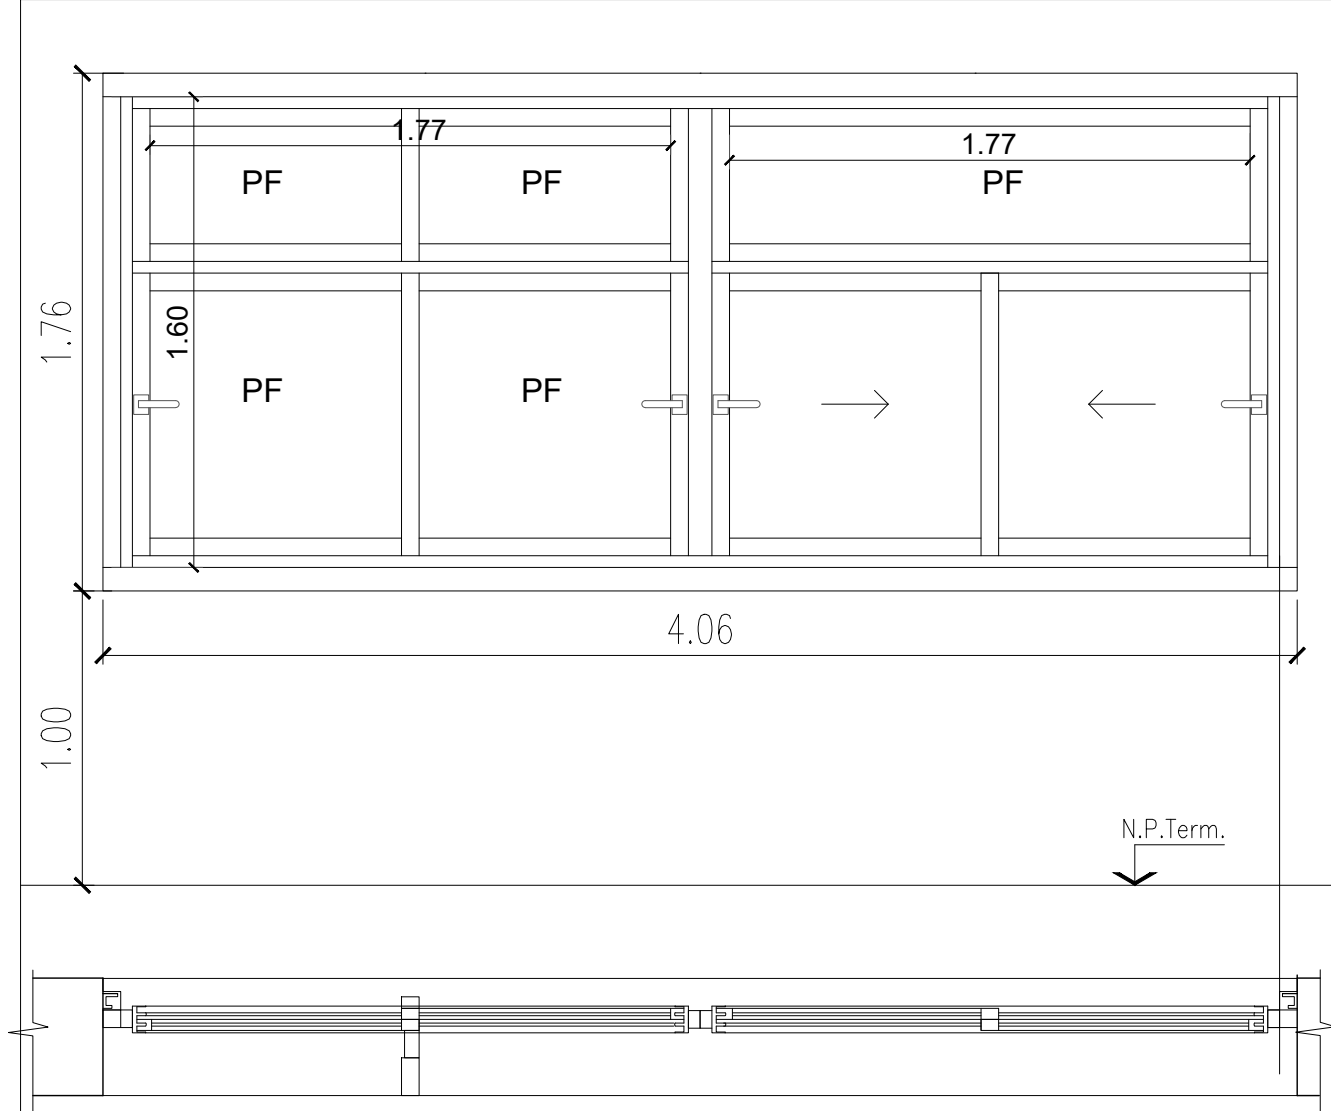

V2	VENTANAS 3er PISO - EDIFICIO HISTORICO EZEIZA	
TIPO	VENTANA TIPO A30 NEW - CORTE 90° - HOJAS CORREDIZAS + PAÑOS FIJOS	
MARCO	ALUMINIO NEGRO	
HOJA	HOJAS DVH: Vidrio externo Float gris 6mm templado / Cámara de aire 12mm / Vidrio interno Float incoloro 4mm + PVB 0,38mm + float incoloro 4mm.	
COLOCACION	SOBRE PERFIL DE AJUSTE (MC-143) Perimetral	
CERRADURA	Manija / falleba tipo City de Giesse	
ACCESORIOS	Perfil intermedio 100x100mm / Perfil ajuste con pared 140x60mm + 80x40mm Planchuela de ajuste lateral Revestimiento de Aluminio compuesto (Alucobon) para ocultar marco de hierro existente. Mosquiteros en corredizas.	
MANO/CANTIDAD	1	
UBICACIÓN	B° 3 - B° 5	
NOTA: SE DEBERÁ PRESENTAR MUESTRA EN OBRA PARA SER APROBADA EN UN CIRCUITO INTERNO POR ÁREAS OPERATIVAS PREVIA A LA APROBACIÓN DE LA INSPECCIÓN DE OBRA.		
NOTA: TODAS LAS MEDIDAS DEBERAN SER REPLANTEADAS Y VERIFICADAS EN OBRA PREVIO A SU FABRICACIÓN Y COLOCACIÓN		

NOTA:
TODAS LAS MEDIDAS DEBERAN SER CORROBORADAS EN OBRA Y TRASLADADAS A LA DOCUMENTACIÓN APTO CONTRUCCION A PRESENTAR POR EL CONTRATISTA Y A APROBAR POR LA INSPECCION DE OBRA



APTO LICITACION

EANA
EZE

TIPO DE OBRA:
REMODELACIÓN

PLANO:
PLANILLA CARPINTERIAS

SECTOR:
3° PISO ED HISTÓRICO EZE


ESCALA:
S/E

ARCHIVO:
06 EZE BAÑOS - 2023 - CARP


LAMINA:
VENTANAS

REV:
A

12

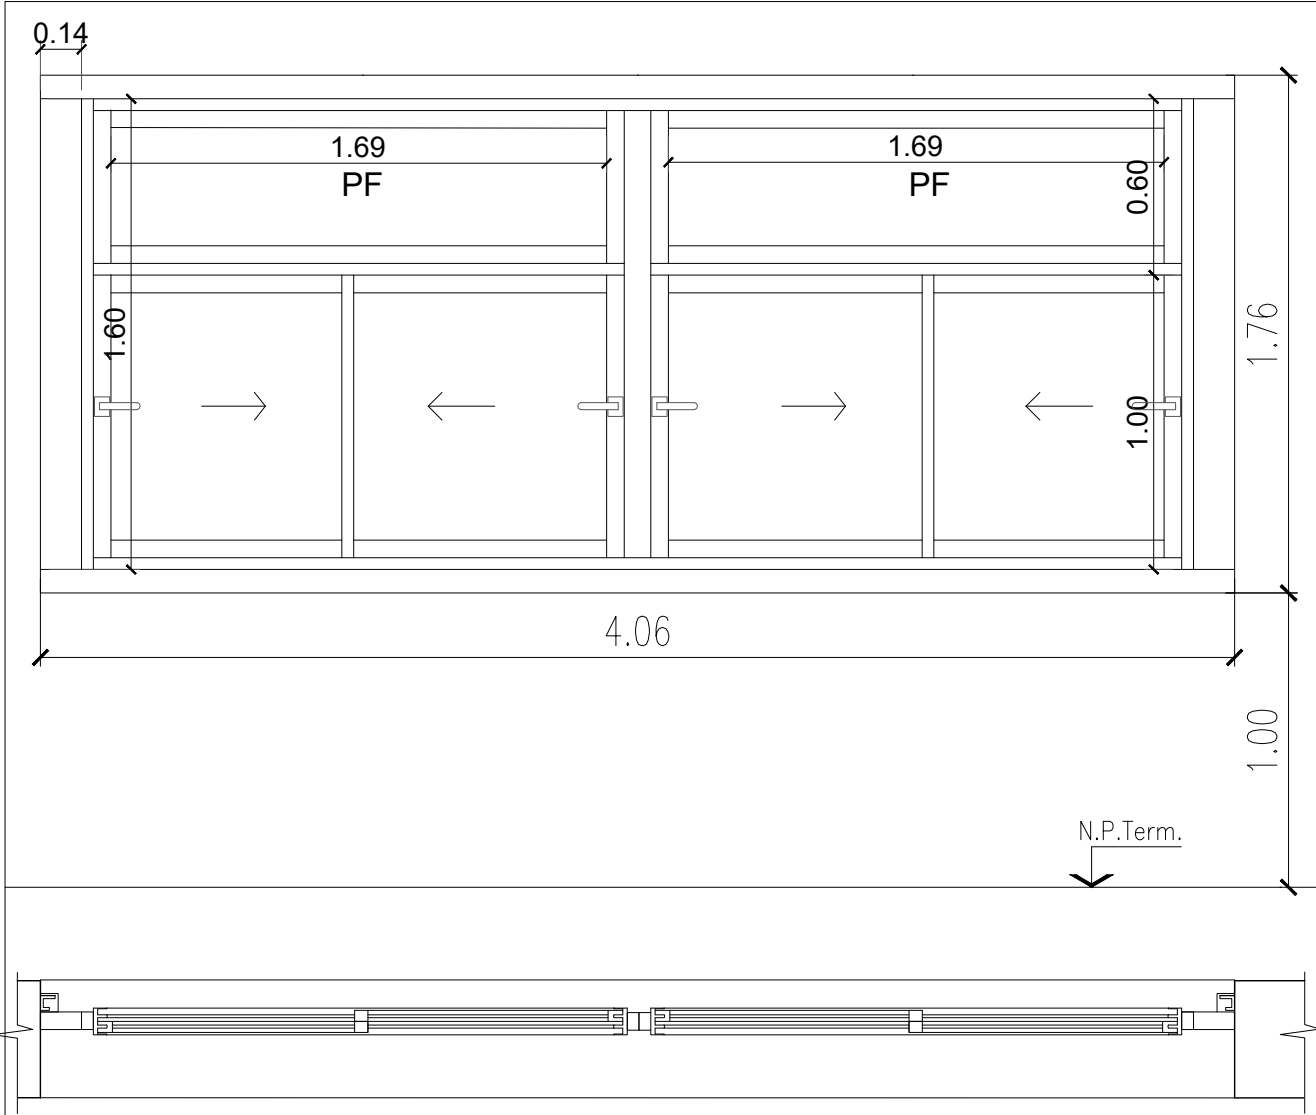

V3	VENTANAS 3er PISO - EDIFICIO HISTORICO EZEIZA	
TIPO	VENTANA TIPO A30 NEW - CORTE 90° - HOJAS CORREDIZAS + PAÑOS FIJOS	
MARCO	ALUMINIO NEGRO	
HOJA	HOJAS DVH: Vidrio externo Float gris 6mm templado / Cámara de aire 12mm / Vidrio interno Float incoloro 4mm + PVB 0,38mm + float incoloro 4mm.	
COLOCACION	SOBRE PERFIL DE AJUSTE (MC-143) Sup/Inf	
CERRADURA	Manija / falleba tipo City de Giesse	
ACCESORIOS	Perfiles Laterales 140x60 (para posibles pases de cañerías de AA) Revestimiento de Aluminio compuesto (Alucobon) para ocultar marco de hierro existente. Planchuela de ajuste lateral Mosquiteros en corredizas.	
MANO/CANTIDAD	1	
UBICACIÓN	Baño 5 - Oficina 6	
NOTA: SE DEBERÁ PRESENTAR MUESTRA EN OBRA PARA SER APROBADA EN UN CIRCUITO INTERNO POR ÁREAS OPERATIVAS PREVIA A LA APROBACIÓN DE LA INSPECCIÓN DE OBRA.		
NOTA: TODAS LAS MEDIDAS DEBERAN SER REPLANTEADAS Y VERIFICADAS EN OBRA PREVIO A SU FABRICACIÓN Y COLOCACIÓN		

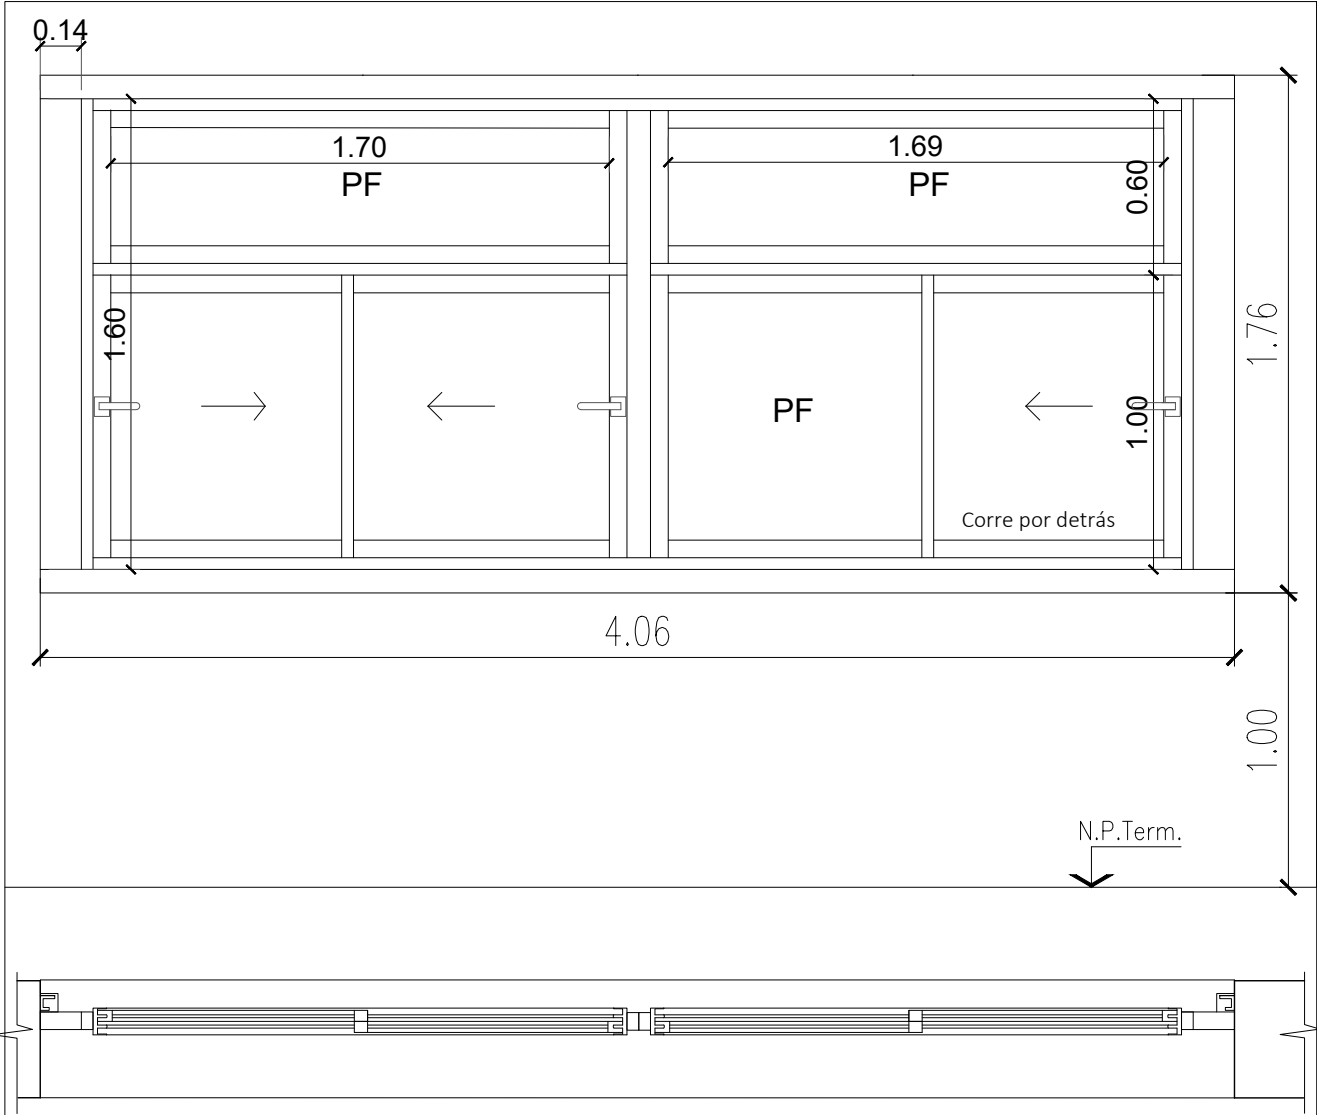

V4	VENTANAS 3er PISO - EDIFICIO HISTORICO EZEIZA	
TIPO	VENTANA TIPO A30 NEW - CORTE 90° - HOJAS CORREDIZAS + PAÑOS FIJOS	
MARCO	ALUMINIO NEGRO	
HOJA	HOJAS DVH: Vidrio externo Float gris 6mm templado / Cámara de aire 12mm / Vidrio interno Float incoloro 4mm + PVB 0,38mm + float incoloro 4mm.	
COLOCACION	SOBRE PERFIL DE AJUSTE (MC-143) Inferior / Superior	
CERRADURA	Manija / falleba tipo City de Giesse	
ACCESORIOS	Perfiles Laterales 140x60 (para posibles pases de cañerías de AA) Planchuela de ajuste lateral Revestimiento de Aluminio compuesto (Alucobon) para ocultar marco de hierro existente. Mosquiteros en corredizas.	
MANO/CANTIDAD	1	
UBICACIÓN	Oficina 8	
NOTA: SE DEBERÁ PRESENTAR MUESTRA EN OBRA PARA SER APROBADA EN UN CIRCUITO INTERNO POR ÁREAS OPERATIVAS PREVIA A LA APROBACIÓN DE LA INSPECCIÓN DE OBRA.		
NOTA: TODAS LAS MEDIDAS DEBERAN SER REPLANTEADAS Y VERIFICADAS EN OBRA PREVIO A SU FABRICACIÓN Y COLOCACIÓN		

NOTA:
TODAS LAS MEDIDAS DEBERAN SER CORROBORADAS EN OBRA Y TRASLADADAS A LA DOCUMENTACIÓN APTO CONTRUCCION A PRESENTAR POR EL CONTRATISTA Y A APROBAR POR LA INSPECCION DE OBRA



APTO LICITACION

EANA
EZE

TIPO DE OBRA:
REMODELACIÓN

PLANOS:
PLANILLA CARPINTERIAS

SECTOR:
3° PISO ED HISTÓRICO EZE


ESCALA:
S/E

ARCHIVO:
06 EZE BAÑOS - 2023 - CARP


LAMINA:
VENTANAS

REV:
A

13

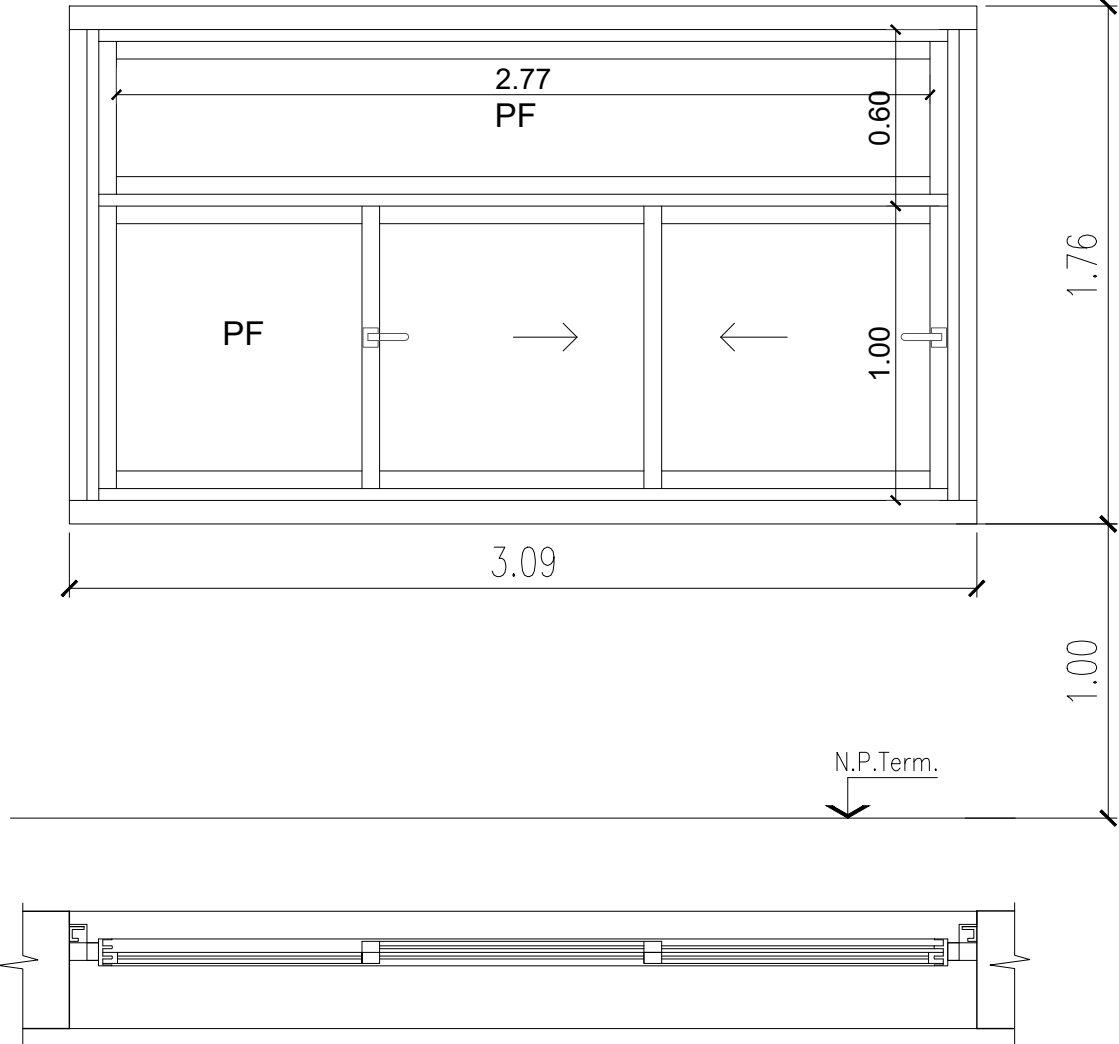

V5	VENTANAS 3er PISO - EDIFICIO HISTORICO EZEIZA	
TIPO	VENTANA TIPO A30 NEW - CORTE 90° - HOJAS CORREDIZAS + PAÑO FIJO	
MARCO	ALUMINIO NEGRO	
HOJA	HOJAS DVH: Vidrio externo Float gris 6mm templado / Cámara de aire 12mm / Vidrio interno Float incoloro 4mm + PVB 0,38mm + float incoloro 4mm.	
COLOCACION	SOBRE PERFIL DE AJUSTE (MC-143)	
CERRADURA	Manija / falleba tipo City de Giesse	
ACCESORIOS	Perfil intermedio 100x100mm / Perfil ajuste 140x60mm + 80x40mm Planchuela de ajuste lateral Revestimiento de Aluminio compuesto (Alucobon) para ocultar marco de hierro existente. Mosquiteros en corredizas.	
MANO/CANTIDAD	1	
UBICACIÓN	Circulación 11	
NOTA: SE DEBERÁ PRESENTAR MUESTRA EN OBRA PARA SER APROBADA EN UN CIRCUITO INTERNO POR ÁREAS OPERATIVAS PREVIA A LA APROBACIÓN DE LA INSPECCIÓN DE OBRA.		
NOTA: TODAS LAS MEDIDAS DEBERAN SER REPLANTEADAS Y VERIFICADAS EN OBRA PREVIO A SU FABRICACIÓN Y COLOCACIÓN		

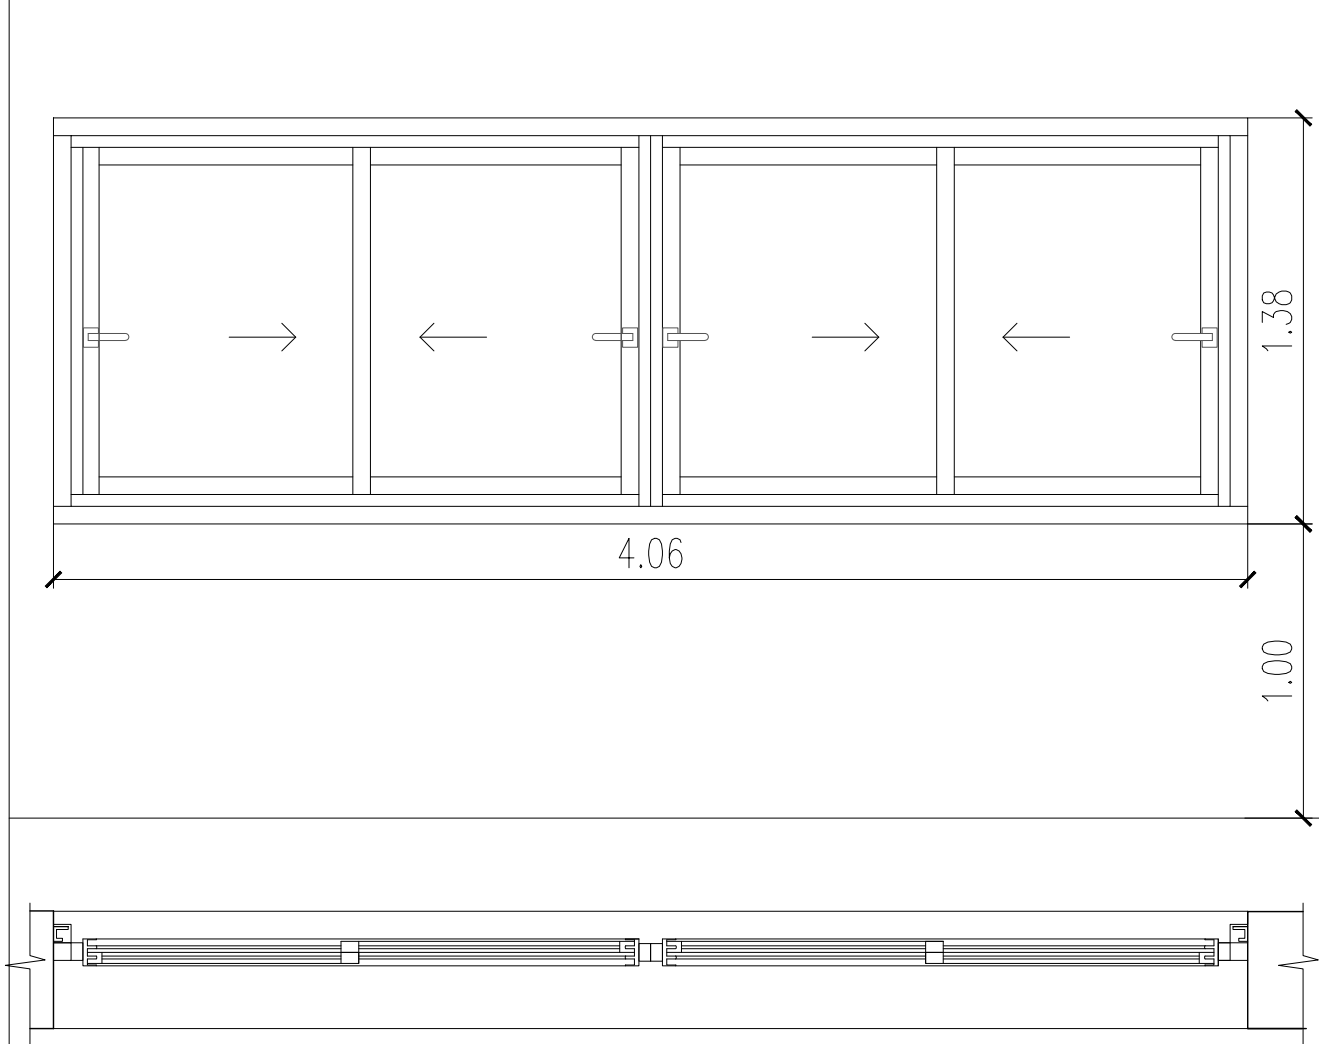

V6	VENTANAS 4to PISO - EDIFICIO HISTORICO EZEIZA	
TIPO	VENTANA TIPO A30 NEW - CORTE 90° - HOJAS CORREDIZAS	
MARCO	ALUMINIO NEGRO	
HOJA	HOJAS DVH: Vidrio externo Float gris 6mm templado / Cámara de aire 12mm / Vidrio interno Float incoloro 4mm + PVB 0,38mm + float incoloro 4mm.	
COLOCACION	SOBRE TUBO ESTRUCTURA DE AJUSTE (MC-143)	
CERRADURA	Manija / falleba tipo City de Giesse	
ACCESORIOS	Revestimiento de Aluminio compuesto (Alucobon) para ocultar marco de hierro existente. Se deben contemplar los ajustes con encuentro de muros. Mosquiteros en corredizas.	
MANO/CANTIDAD	1	
UBICACIÓN	BAÑOS 4to PISO	
NOTA: SE DEBERÁ PRESENTAR MUESTRA EN OBRA PARA SER APROBADA EN UN CIRCUITO INTERNO POR ÁREAS OPERATIVAS PREVIA A LA APROBACIÓN DE LA INSPECCIÓN DE OBRA.		
NOTA: TODAS LAS MEDIDAS DEBERAN SER REPLANTEADAS Y VERIFICADAS EN OBRA PREVIO A SU FABRICACIÓN Y COLOCACIÓN		


NOTA:
TODAS LAS MEDIDAS DEBERAN SER
CORROBORADAS EN OBRA Y TRASLADADAS A LA
DOCUMENTACIÓN APTO CONTRUCCION
A PRESENTAR POR EL CONTRATISTA Y A APROBAR
POR LA INSPECCION DE OBRA



APTO
LICITACION

EANA
EZE

TIPO DE OBRA: REMODELACIÓN	
PLANO: PLANILLA CARPINTERIAS	
SECTOR: 3° PISO ED HISTÓRICO EZE	
ESCALA: S/E	REV: A
ARCHIVO: 06 EZE BAÑOS - 2023 - CARP	14
LAMINA: VENTANAS	

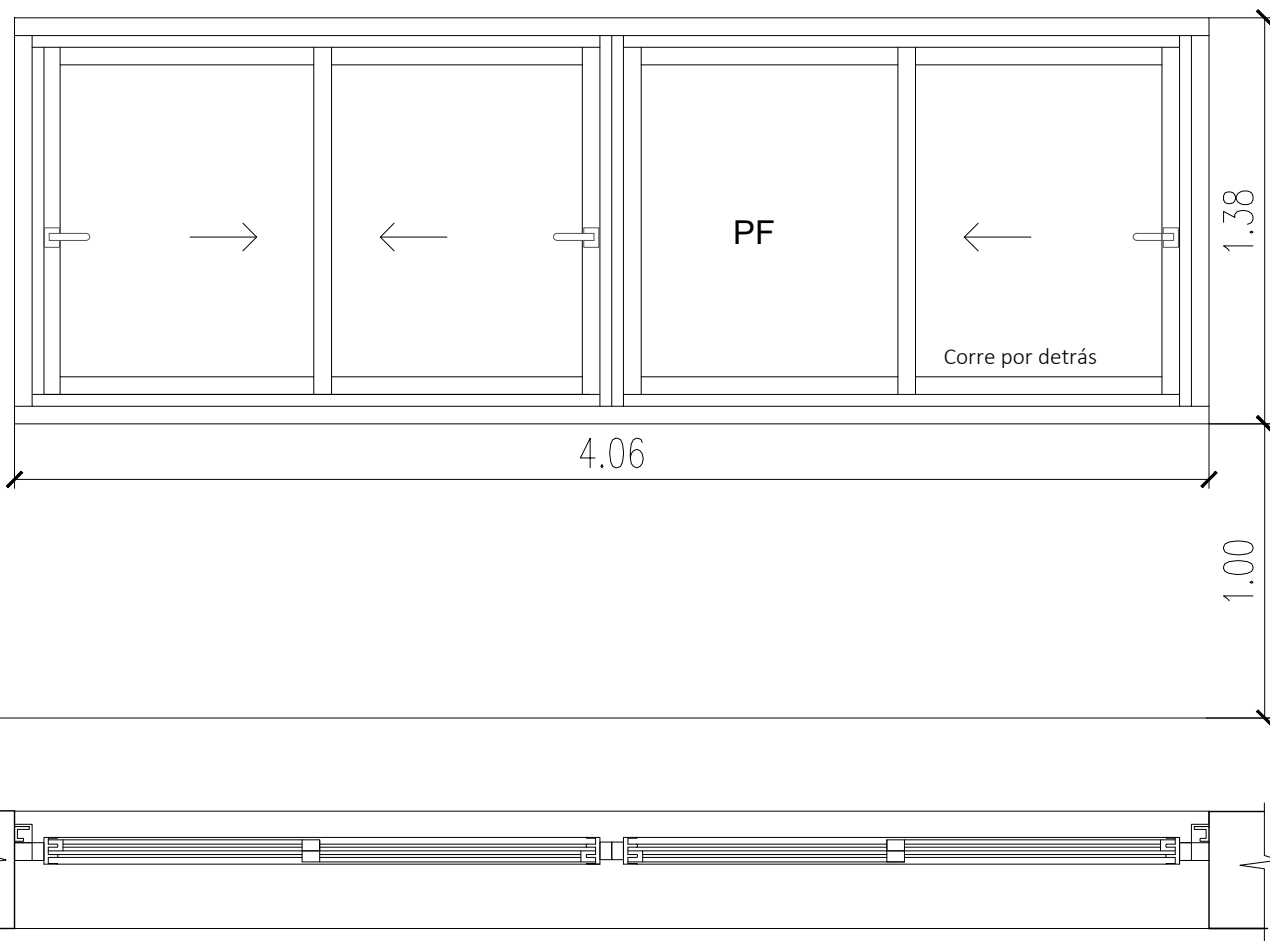

V7	VENTANAS 4to PISO - EDIFICIO HISTORICO EZEIZA	
TIPO	VENTANA TIPO A30 NEW - CORTE 90° - HOJAS CORREDIZAS + PAÑOS FIJOS	
MARCO	ALUMINIO NEGRO	
HOJA	HOJAS DVH: Vidrio externo Float gris 6mm templado / Cámara de aire 12mm / Vidrio interno Float incoloro 4mm + PVB 0,38mm + float incoloro 4mm.	
COLOCACION	SOBRE TUBO ESTRUCTURA DE AJUSTE (MC-143)	
CERRADURA	Manija / falleba tipo City de Giesse	
ACCESORIOS	Revestimiento de Aluminio compuesto (Alucobon) para ocultar marco de hierro existente. Se deben contemplar los ajustes con encuentro de muros. Mosquiteros en corredizas.	
MANO/CANTIDAD	2	
UBICACIÓN	BAÑO 4to PISO	
NOTA: SE DEBERÁ PRESENTAR MUESTRA EN OBRA PARA SER APROBADA EN UN CIRCUITO INTERNO POR ÁREAS OPERATIVAS PREVIA A LA APROBACIÓN DE LA INSPECCIÓN DE OBRA.		
NOTA: TODAS LAS MEDIDAS DEBERAN SER REPLANTEADAS Y VERIFICADAS EN OBRA PREVIO A SU FABRICACIÓN Y COLOCACIÓN		

NOTA: TODAS LAS MEDIDAS DEBERAN SER CORROBORADAS EN OBRA Y TRASLADADAS A LA DOCUMENTACION APTO CONSTRUCCION A PRESENTAR POR EL CONTRATISTA Y A APROBAR POR LA INSPECCION DE OBRA	APTO LICITACION	TIPO DE OBRA: REMODELACIÓN	
		PLANO: PLANILLA CARPINTERIAS	
		SECTOR: 3° PISO ED HISTÓRICO EZE	
	EANA EZE	ESCALA: S/E	REV: A
		ARCHIVO: 06 EZE BAÑOS - 2023 - CARP	15
		LAMINA: VENTANAS	

P4 0.85		PUERTA CHAPA RF-60		
CANTIDAD: 1		DERECHA: -		IZQUIERDA: 1
TODAS LAS MEDIDAS SERÁN VERIFICADAS EN OBRA				
MARCO	MARCO DOBLE CONTACTO DE BURLETE INTUMESCENTE PYROPLEX O SIMILAR.			
HOJA	HOJA DE CHAPA BWG N°16 COMBINADAS PARA DAR ESTABILIDAD MECANICA A MAS DE 1000°C, RELLENAS CON MATERIAL ATOXICO EN DIFERENTES CAPAS. CERTIFICADAS POR EL INTI NORMA IRAM 11951 EQUIVALENTE A ISO 834-1			
PROTECCIONES				
HERRAJES	Accionam.	Manija doble balancín de acero inoxidable		
Movimiento	3 BISAGRAS MUNICION DE HIERRO POR HOJA.			
Seguridad	Cerradura doble paleta tipo Trabex o similar + 2 bocallaves Br platil. Cerrojo de chapa de acero laminado			
VIDRIO	-			
ACCESORIOS	-			
UBICACIÓN	PLENO ELÉCTRICO (sala de potencia)			
OBSERVACIONES				

P5 0.60		PUERTA CHAPA RF-60		
CANTIDAD: 1		DERECHA: 1		IZQUIERDA: -
TODAS LAS MEDIDAS SERÁN VERIFICADAS EN OBRA				
MARCO	MARCO DOBLE CONTACTO DE BURLETE INTUMESCENTE PYROPLEX O SIMILAR.			
HOJA	HOJA DE CHAPA BWG N°16 COMBINADAS PARA DAR ESTABILIDAD MECANICA A MAS DE 1000°C, RELLENAS CON MATERIAL ATOXICO EN DIFERENTES CAPAS. CERTIFICADAS POR EL INTI NORMA IRAM 11951 EQUIVALENTE A ISO 834-1			
PROTECCIONES				
HERRAJES	Accionam.	Manija doble balancín de acero inoxidable		
Movimiento	3 BISAGRAS MUNICION DE HIERRO POR HOJA.			
Seguridad				
VIDRIO				
ACCESORIOS				
UBICACIÓN	PLENO ELÉCTRICO			
OBSERVACIONES				

P6 1.60		PUERTA COMPUESTA POR DOS HOJAS DE ABRIR + VISOR		
CANTIDAD: 1		DERECHA: -		IZQUIERDA: -
TODAS LAS MEDIDAS SERÁN VERIFICADAS EN OBRA				
MARCO	Existente			
HOJA	Dos hojas tipo placa. Espesor 46 mm. Bastidor perimetral interior y alma de nido de abeja en listones de pino Paraná. Guarda cantos perimetral de cedro 2" x 2". Terminación ambas caras con enchapado en laminado plástico - de 6 mm.esp. Color a definir.			
PROTECCIONES	GuardaPies, guardabrazo hid., de acero inoxidable tipo 18/8, espesor 1.5mm, pulido mate. Pegados y atornillados a las hojas con tornillo gota de cebo, de acero inoxidable (AMBAS CARAS)			
HERRAJES	Accionam.	Barral antipánico tipo Jaque en ambas puertas. Picaporte contrario a la evacuación, por hoja.		
Movimiento	3 pomelas de Fe reforzado por hoja.			
Seguridad	Cerradura antipánico y llave			
Retención	Sistema de cierre automático hidráulico.			
VIDRIO	Visor vidrio fijo laminado 3+3mm con lamina polivinil color gris			
CONTRAVIDRIO	Varilla de aluminio negro			
UBICACIÓN	Acceso ACC			
OBSERVACIONES				

NOTA:
TODAS LAS MEDIDAS DEBERAN SER CORROBORADAS EN OBRA Y TRASLADADAS A LA DOCUMENTACION APTO CONTRUCCION A PRESENTAR POR EL CONTRATISTA Y A APROBAR POR LA INSPECCION DE OBRA



APTO LICITACION

EANA
EZE

TIPO DE OBRA:
REMODELACIÓN

PLANO:
PLANILLA CARPINTERIAS

SECTOR:
3° PISO ED HISTÓRICO EZE


ESCALA:
S/E

ARCHIVO:
06 EZE BAÑOS - 2023 - CARP

LAMINA:
PUERTAS

REV:
A

17

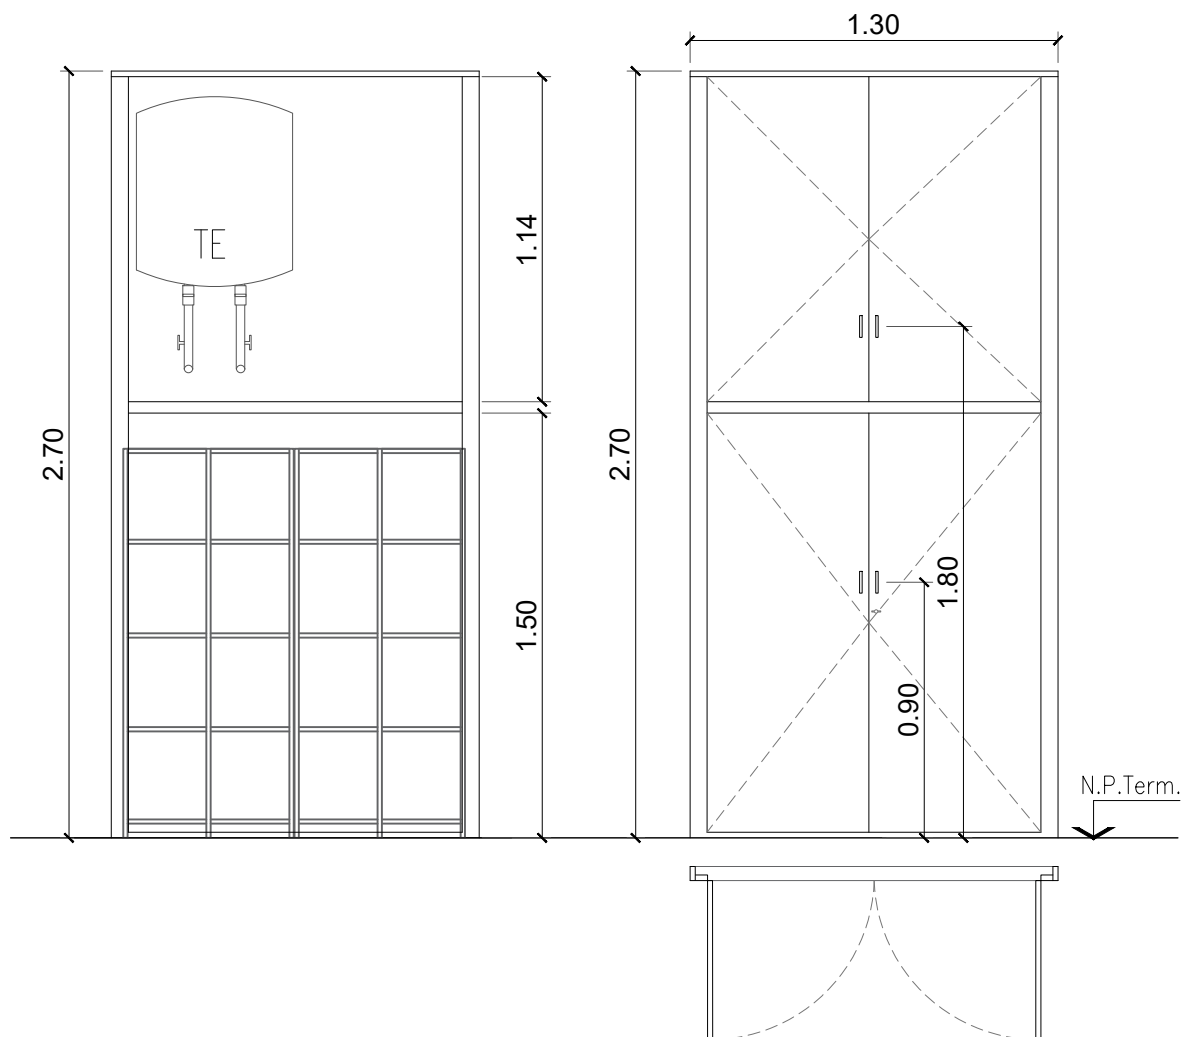

PM 01		MUEBLE DE GUARDADO	
TIPO		PUERTAS DE ABRIR + ESTANTE INTERNO	
MARCO		MADERA MDF 25m. Color Blanco	
HOJAS	ESTRUCTURA	PUERTAS MDF	ESPESOR 25 mm
	REVESTIMIENTO	MELAMINICO BLANCO C/CANTO ABS 2 mm BLANCO	
ESTANTES	ESTRUCTURA	MDF	ESPESOR 25 mm
	REVESTIMIENTO	MELAMINICO BLANCO C/CANTO ABS 2mm BLANCO	
HERRAJES	DE MOVIMIENTO	BISAGRAS CIERRA SUAVE TIPO HAFEELE (10 unidades)	
	DE MANIOBRA	TIRADOR ALUMNIO	
	DE CIERRE	CERROJO TIPO CANDEX 119. Medidas caja: 44x44x11.5mm	
ACCESORIOS		RACKS PORTA 8 BIDONES DE AGUA DE 12 y 20 lts (2 unidades)	
NOTA: TODAS LAS MEDIDAS DEBERAN SER REPLANTEADAS Y VERIFICADAS EN OBRA PREVIO A SU FABRICACIÓN Y COLOCACIÓN			

NOTA:
TODAS LAS MEDIDAS DEBERAN SER
CORROBORADAS EN OBRA Y TRASLADADAS A LA
DOCUMENTACIÓN APTO CONTRUCCION A
PRESENTAR POR EL CONTRATISTA Y A APROBAR
POR LA INSPECCION DE OBRA



**APTO
LICITACION**

EANA

EZE

TIPO DE OBRA:
REMODELACIÓN

PLANO:
PLANILLA CARPINTERIAS

SECTOR:
3° PISO ED HISTÒRICO EZE

ESCALA:
1.100

REV:
A

ARCHIVO:
06 EZE BAÑOS - 2023 - CARP

LAMINA:
MUEBLE DE GUARDADO

18

DS


DETALLES SANITARIOS - BCH

ESCALA 1:25

D1


PLANTA - L.02

ESCALA 1:25

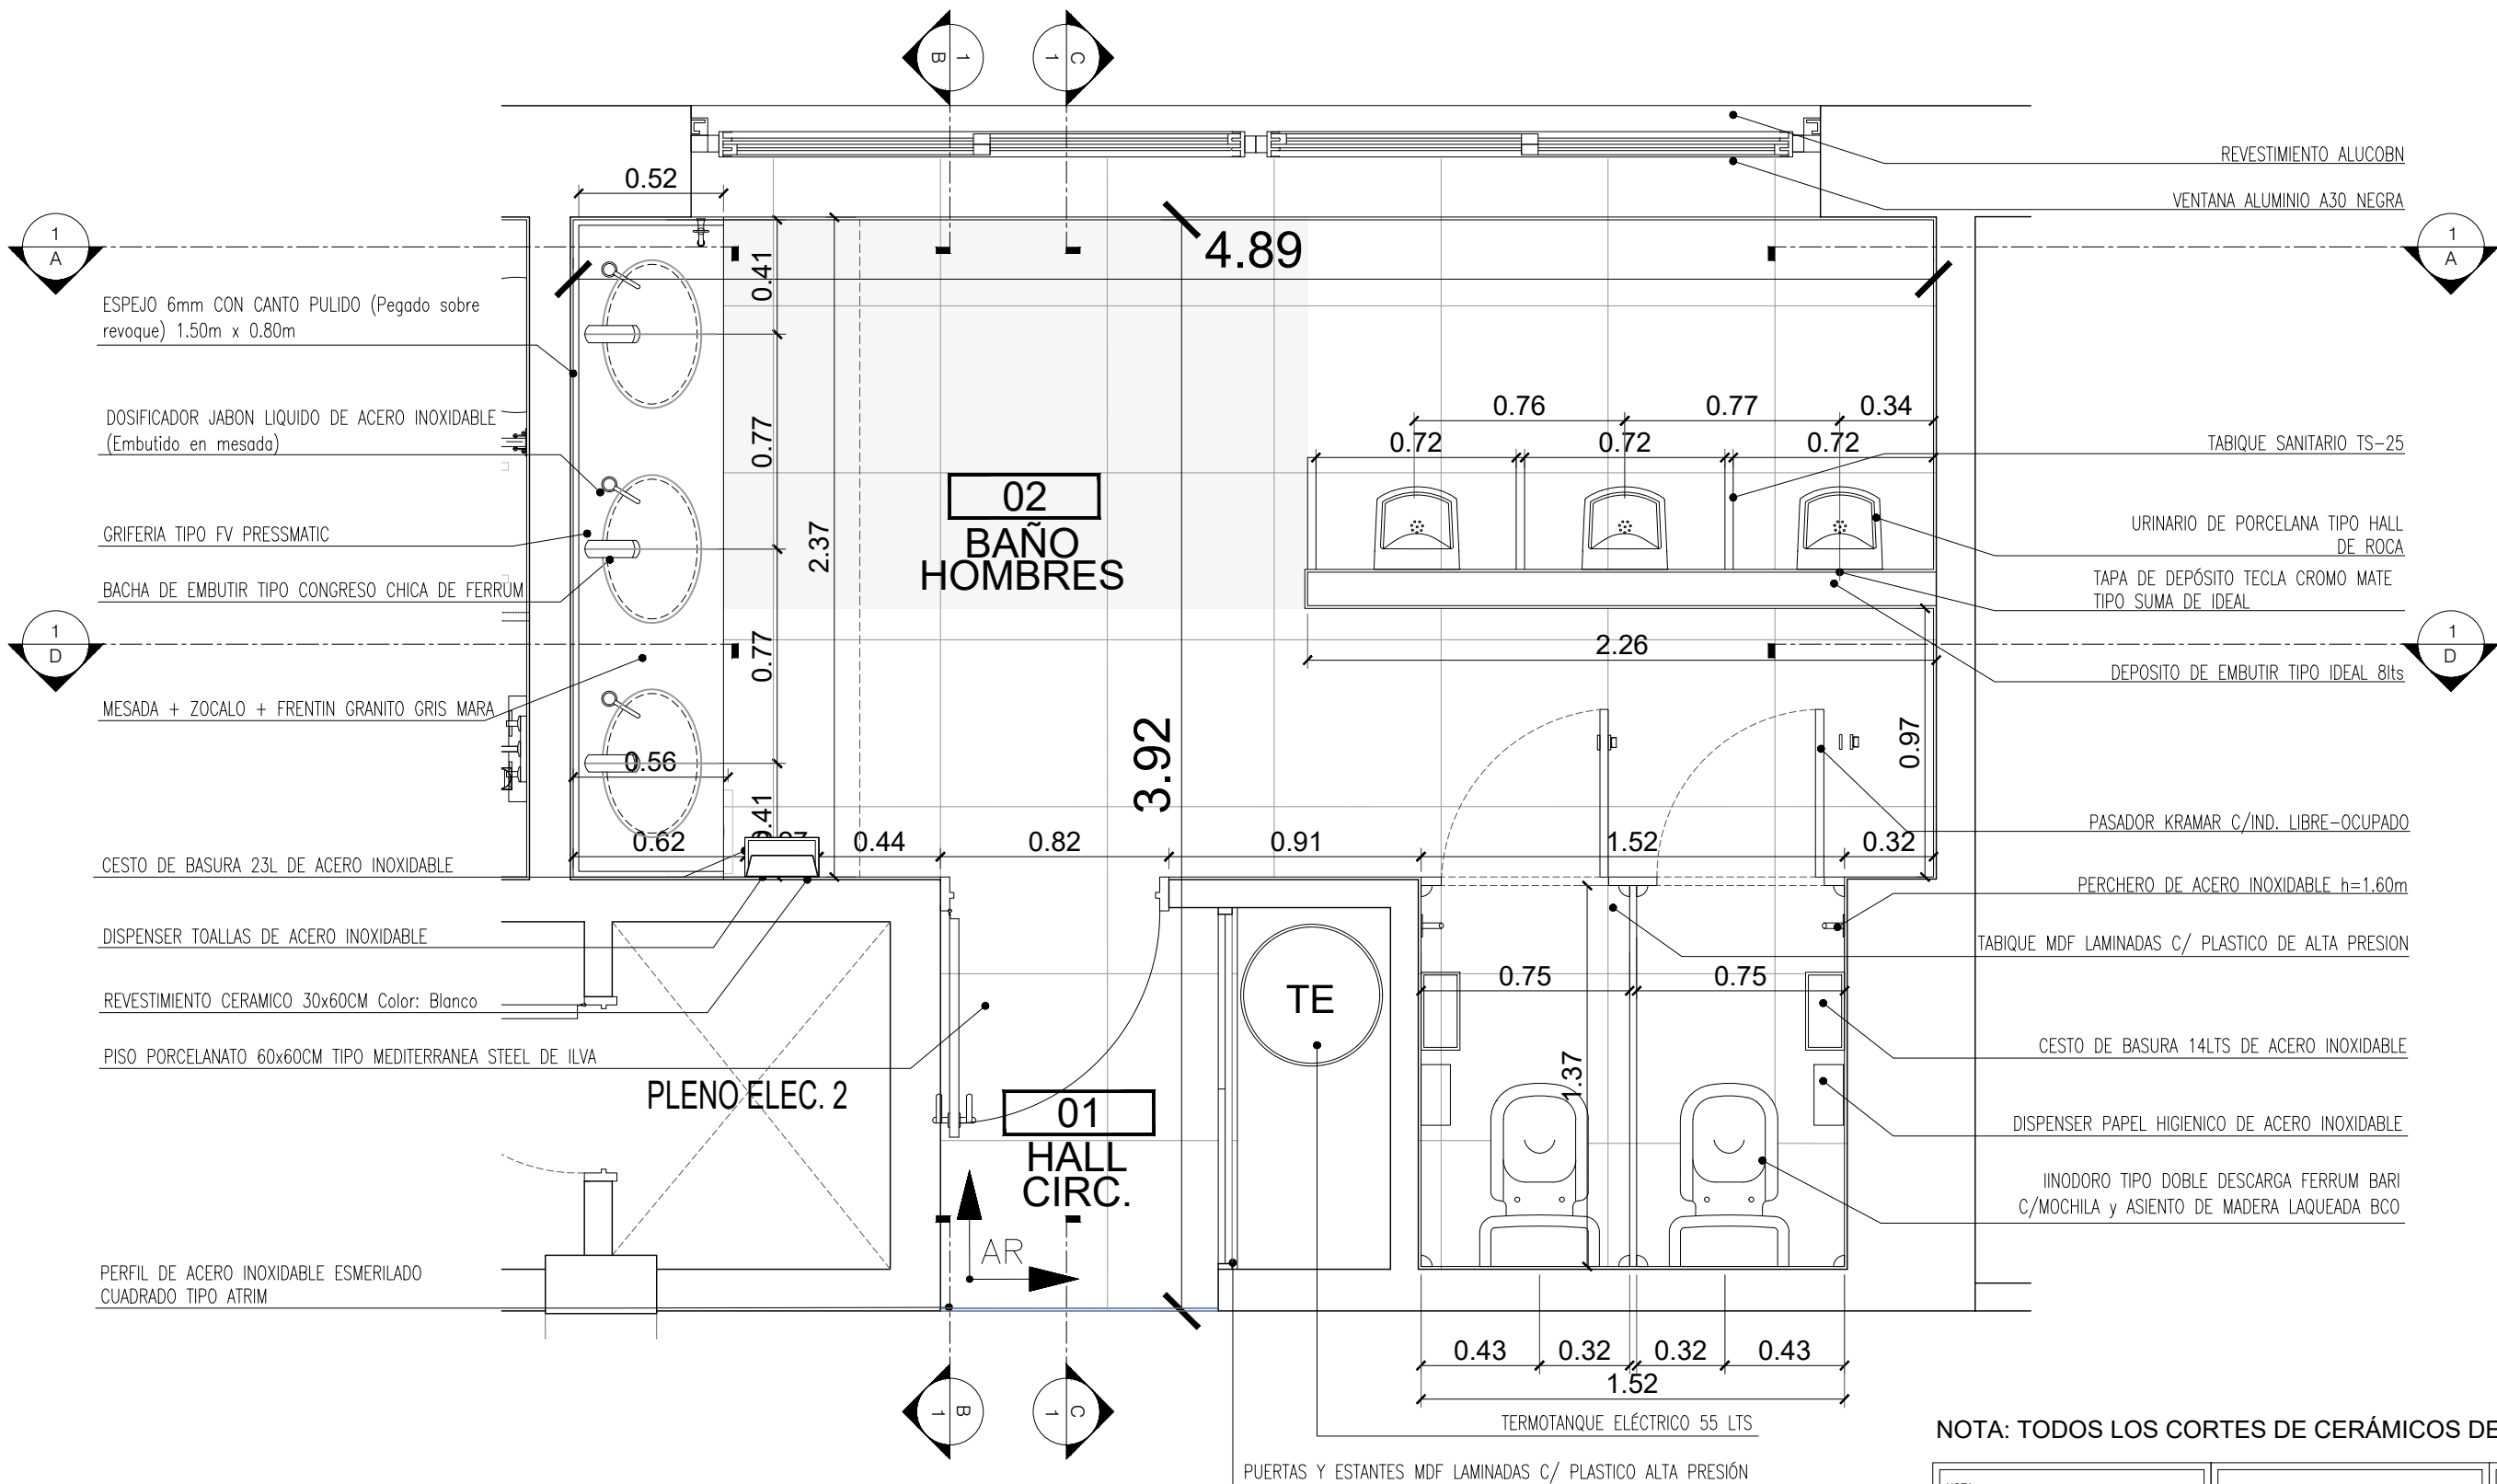

NOTA: TODOS LOS CORTES DE CERÁMICOS DEBERÁN SE A 45°

NOTA: TODAS LAS MEDIDAS DEBERÁN SER CORROBORADAS EN OBRA Y TRASLADADAS A LA DOCUMENTACIÓN APTO CONTRUCCION A PRESENTAR POR EL CONTRATISTA Y A APROBAR POR LA INSPECCION DE OBRA	TIPO DE OBRA: REMODELACIÓN	
	PLANO: DETALLES SANITARIOS	
	SECTOR: NUCLEO CENTRAL	
	ESCALA: 1.25	REV: A
	ARCHIVO: 07 EZE BAÑOS-2023-DET SANIT	
	LAMINA: BAÑO HOMBRES	19

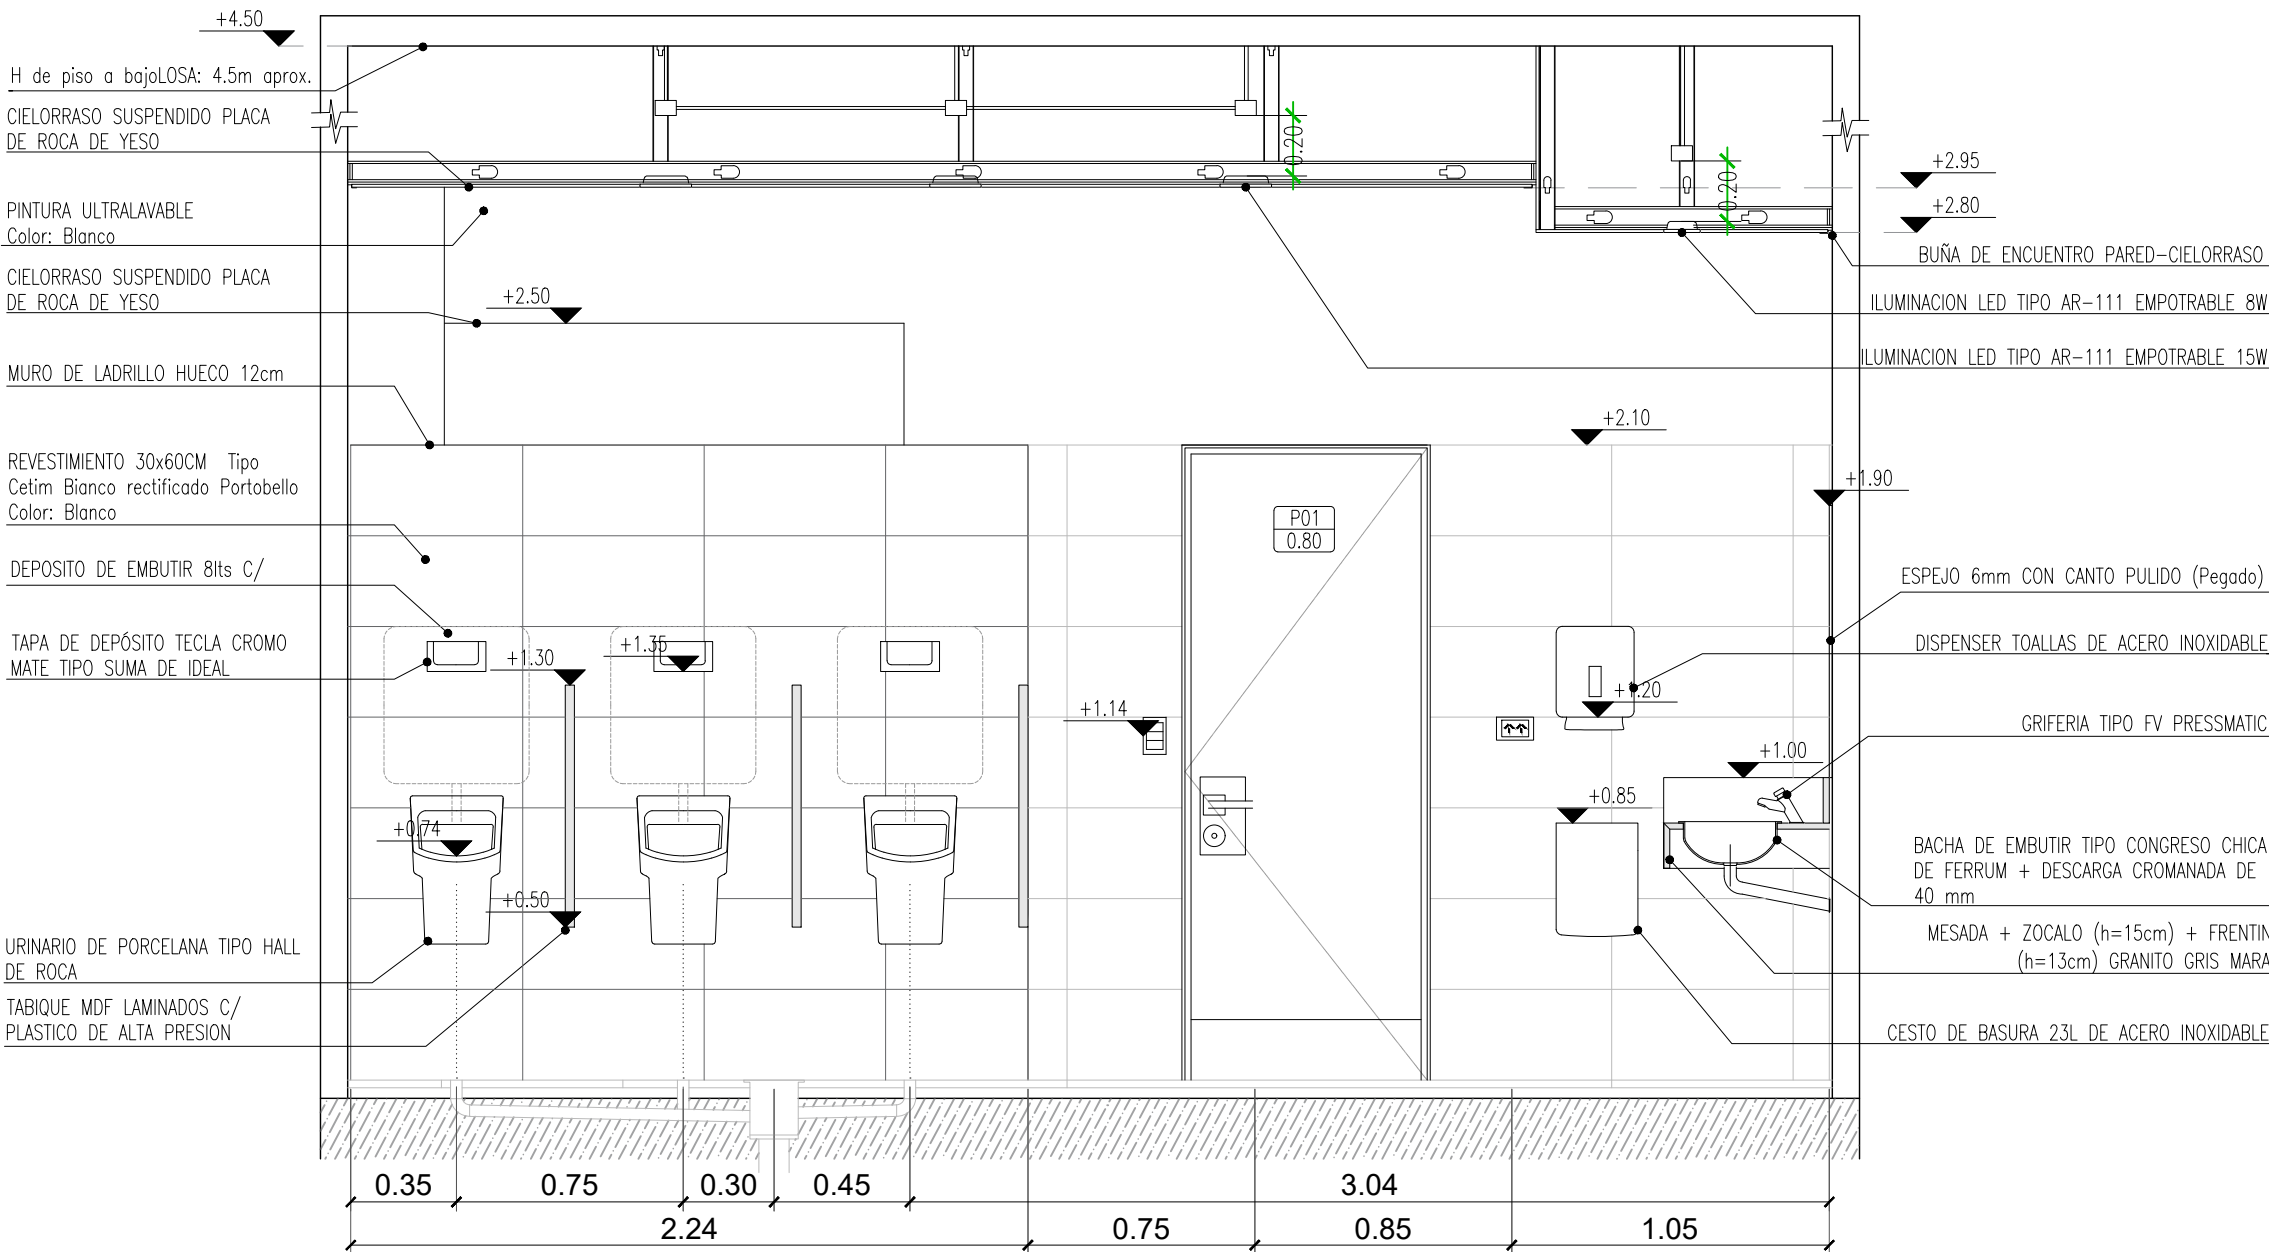


NOTA: TODOS LOS CORTES DE CERÁMICOS DEBERÁN SE A 45°

NOTA: TODAS LAS MEDIDAS DEBERAN SER CORROBORADAS EN OBRA Y TRASLADADAS A LA DOCUMENTACION APTO CONTRUCCION A PRESENTAR POR EL CONTRATISTA Y A APROBAR POR LA INSPECCION DE OBRA	TIPO DE OBRA: REMODELACIÓN	
	PLANO: DETALLES SANITARIOS	
	SECTOR: NUCLEO CENTRAL	
	ESCALA: 1.25	REV: A
	ARCHIVO: 07 EZE BAÑOS-2023-DET SANIT	
	LAMINA: BAÑO HOMBRES	20


D1 CORTE B1 - B1 - L.02

ESCALA 1:25

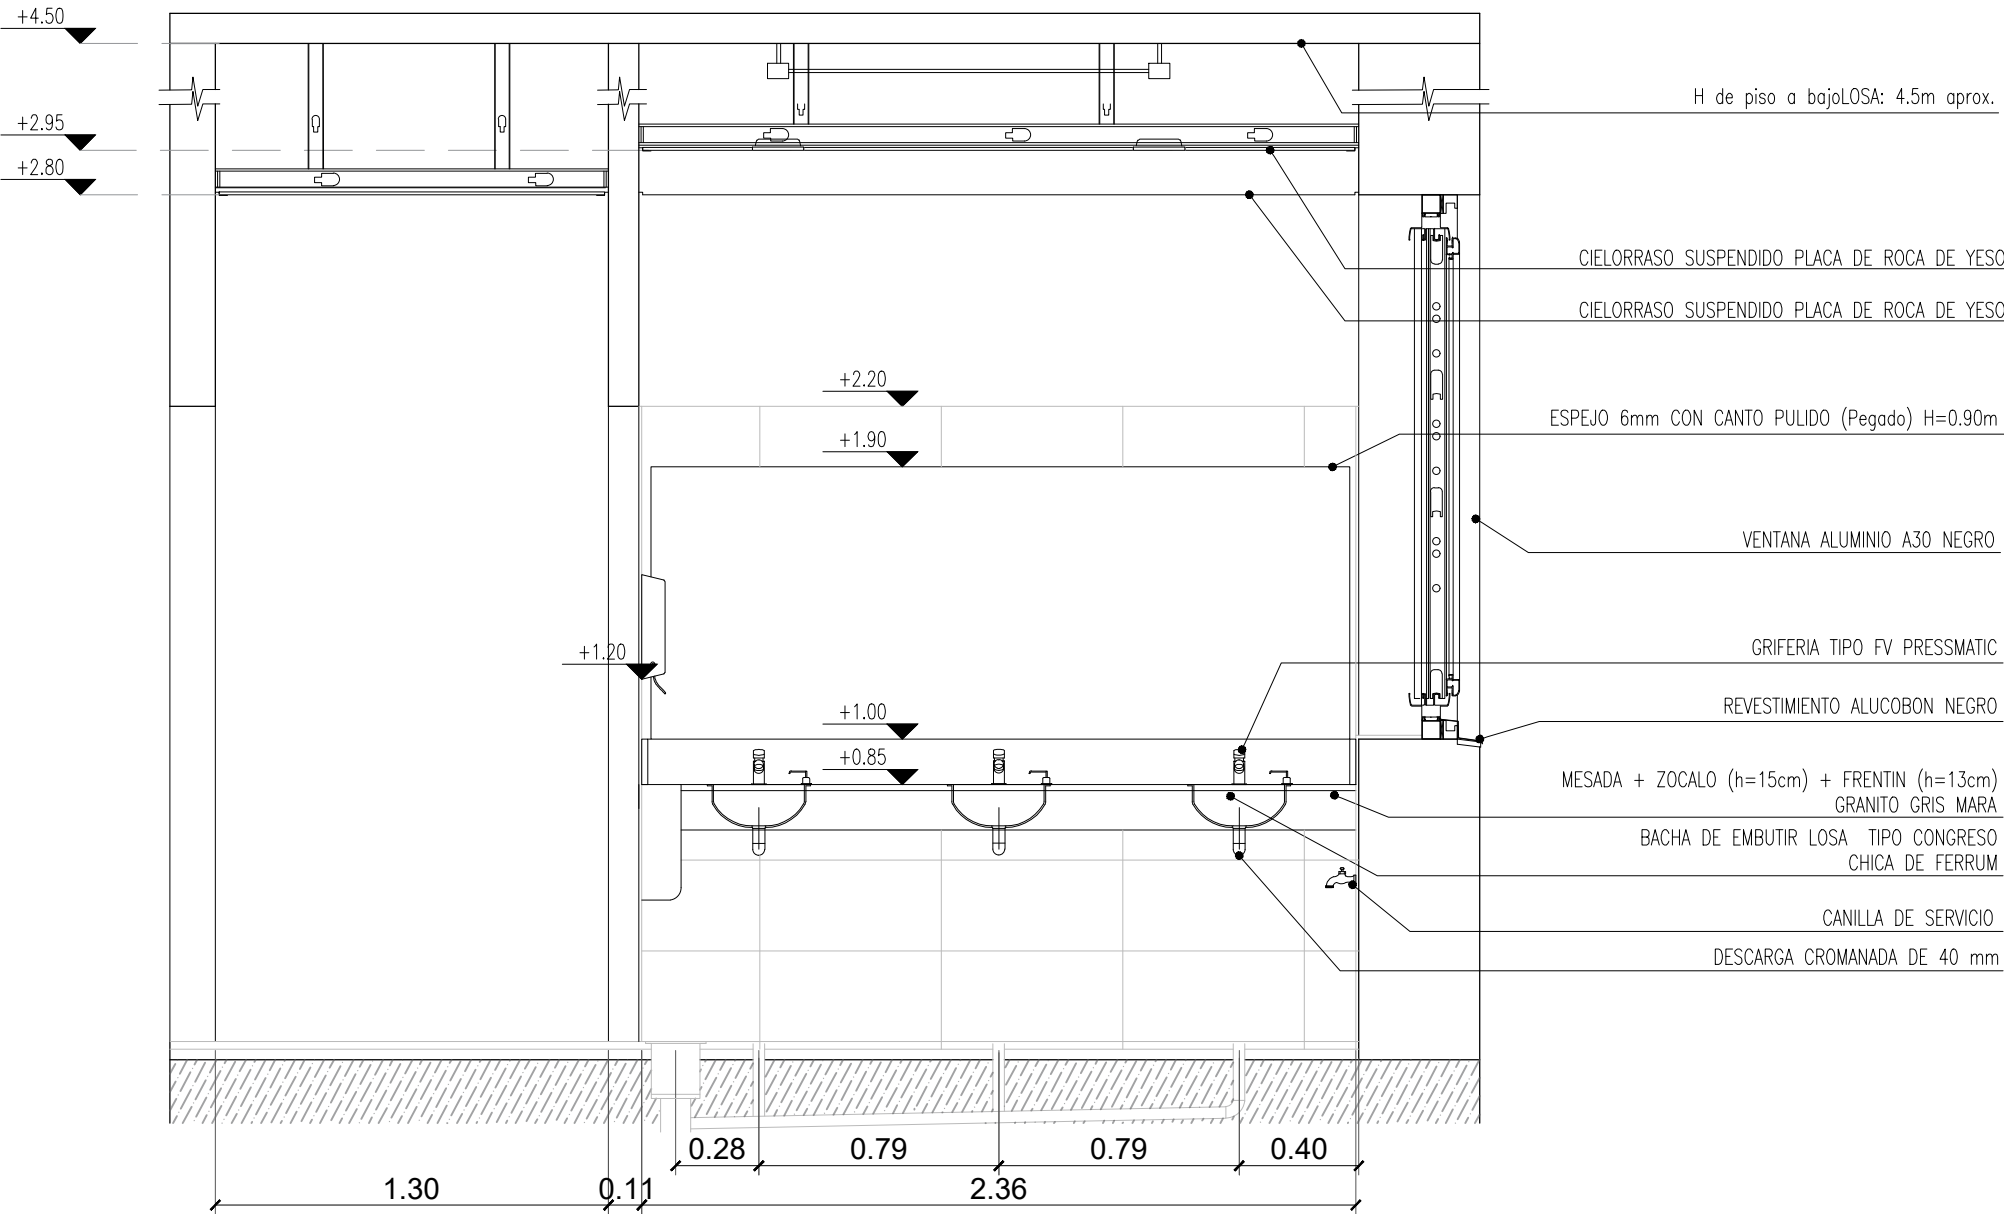

D1 CORTE C1 - C1 - L.02

ESCALA 1:25

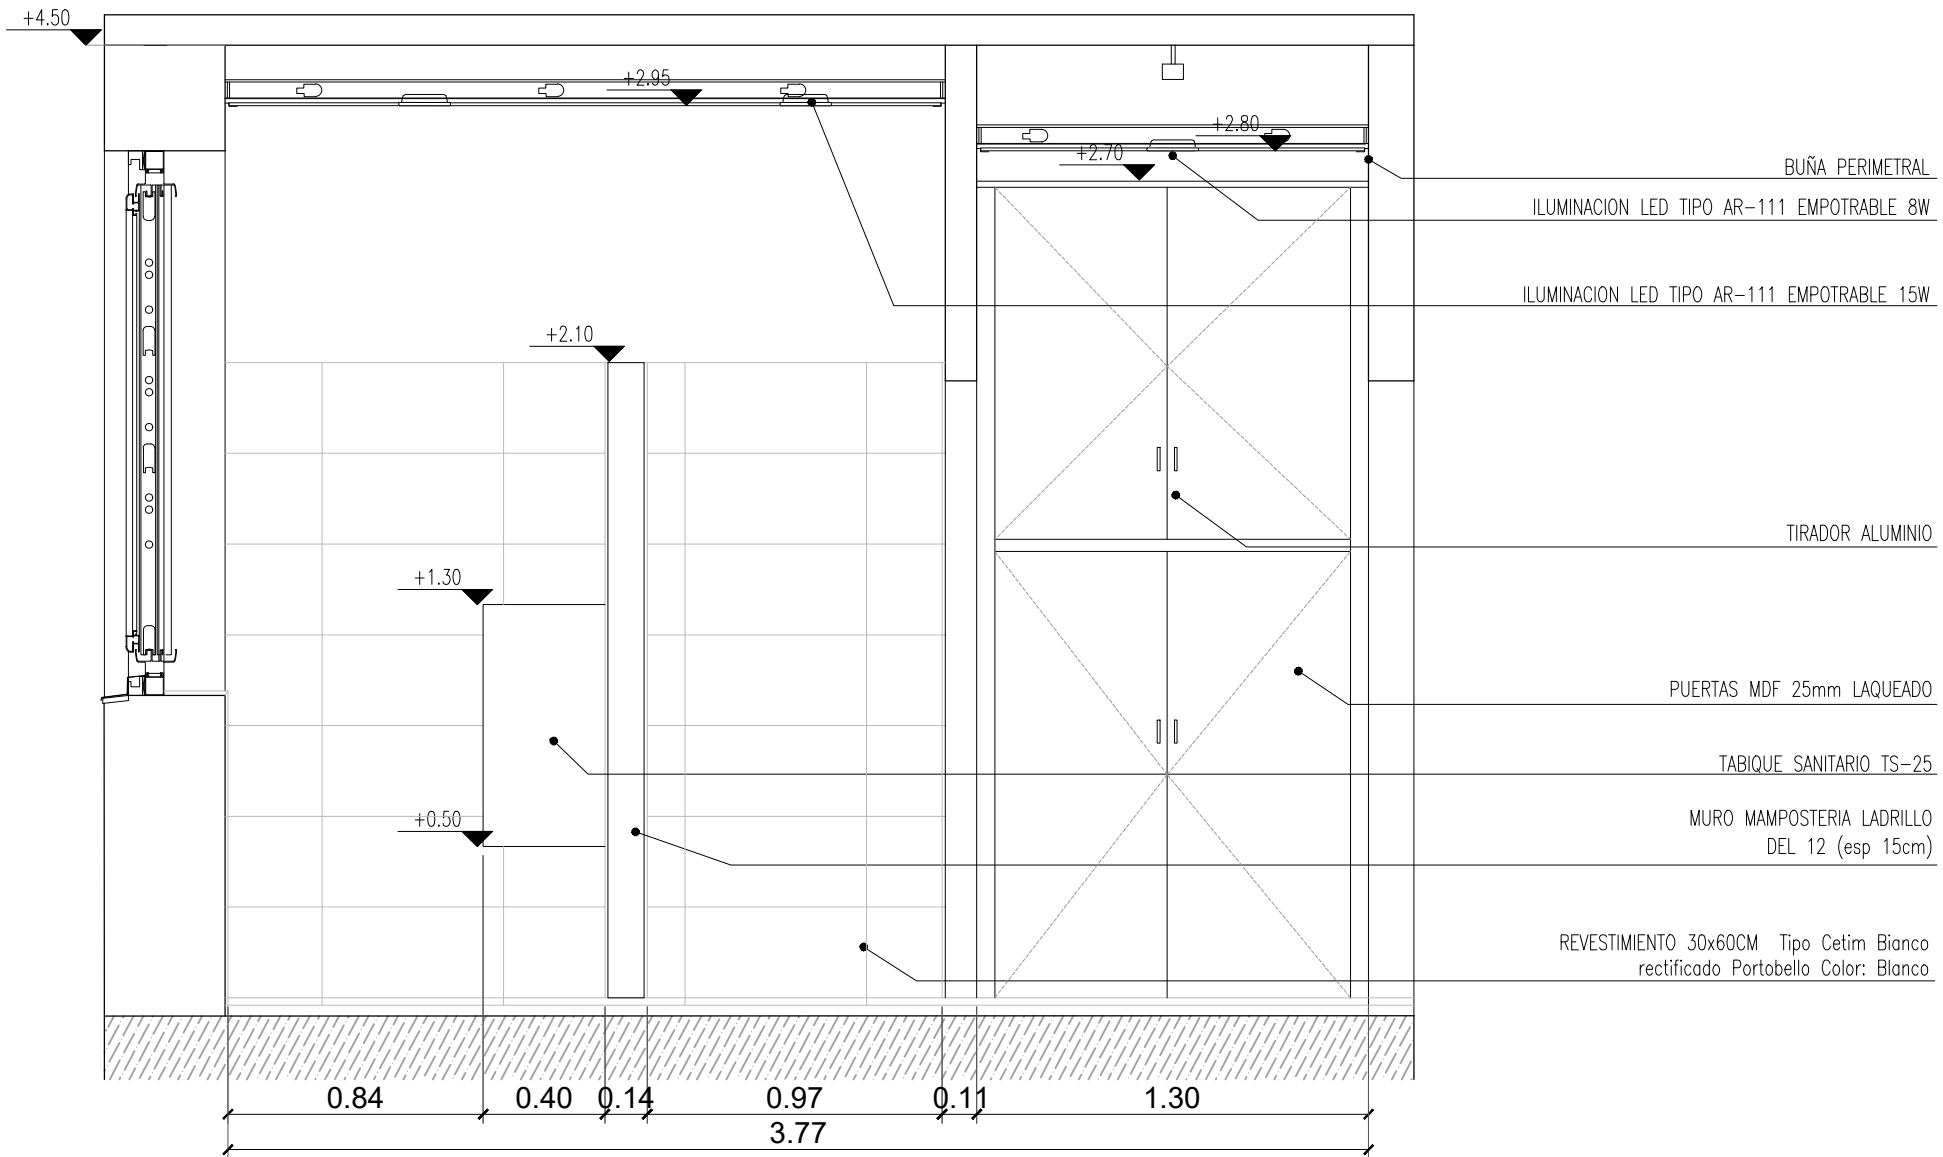

NOTA:
TODAS LAS MEDIDAS DEBERAN SER
CORROBORADAS EN OBRA Y TRASLADADAS A LA
DOCUMENTACION APTO CONSTRUCCION A
PRESENTAR POR EL CONTRATISTA Y A APROBAR
POR LA INSPECCION DE OBRA



**APTO
LICITACION**

EANA
EZE

TIPO DE OBRA:
REMODELACIÓN

PLANO:
DETALLES SANITARIOS

SECTOR:
NUCLEO CENTRAL

ESCALA:
1.25

ARCHIVO:
07 EZE BAÑOS-2023-DET SANIT


LAMINA:
BAÑO HOMBRES

REV:
A

21

D1 CORTE D1 - D1 - L.02

ESCALA 1:25

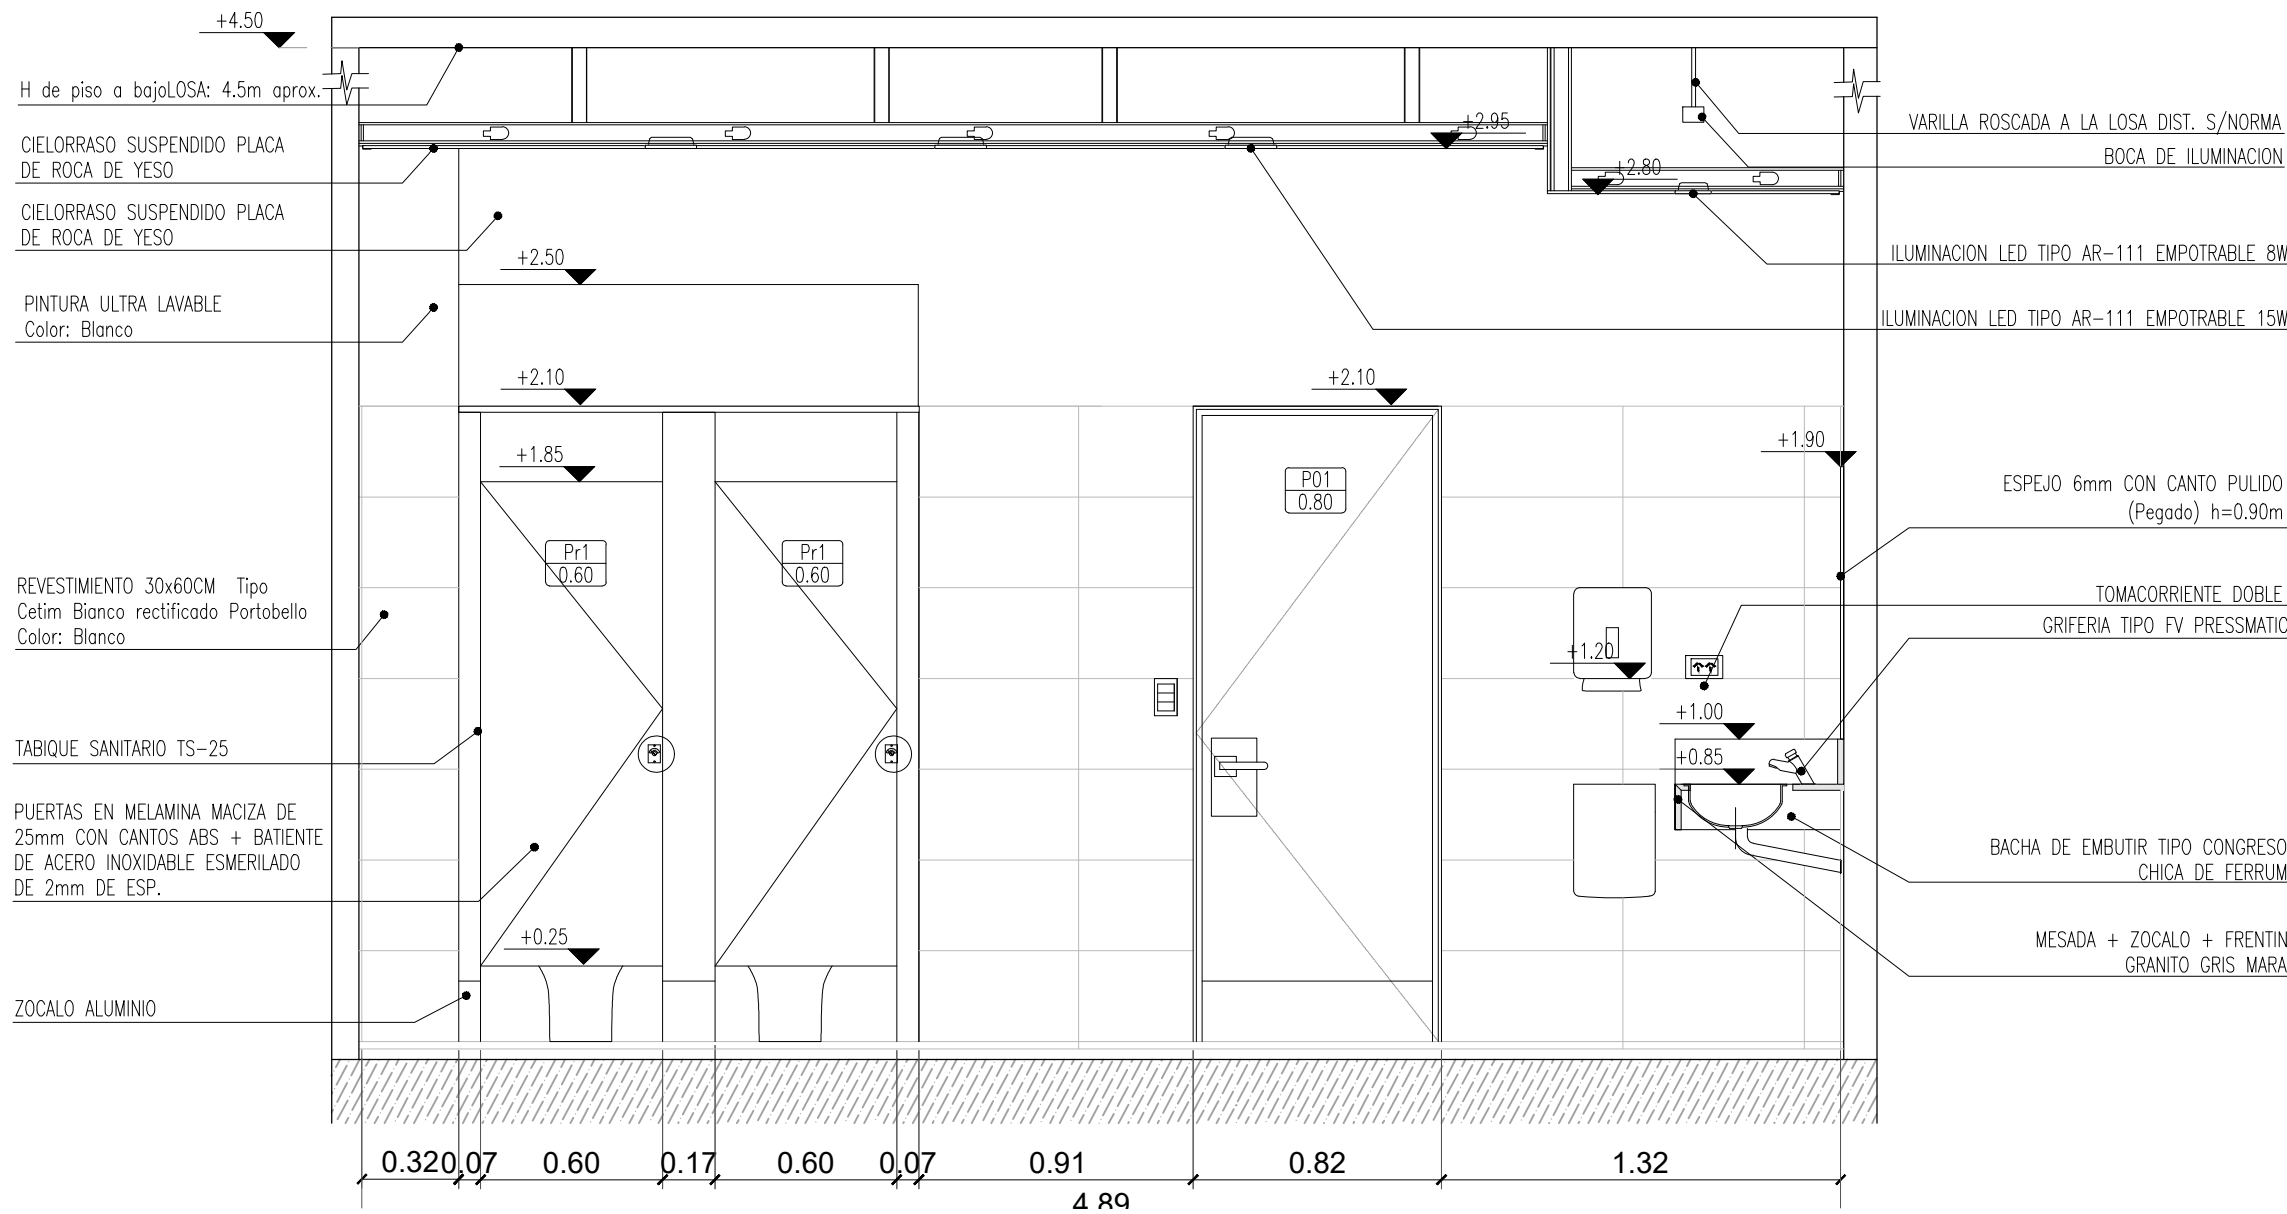


NOTA: TODOS LOS CORTES DE CERÁMICOS DEBERÁN SER A 45°

NOTA: TODAS LAS MEDIDAS DEBERÁN SER CORROBORADAS EN OBRA Y TRASLADADAS A LA DOCUMENTACIÓN APTO CONTRUCCION A PRESENTAR POR EL CONTRATISTA Y A APROBAR POR LA INSPECCION DE OBRA	TIPO DE OBRA: REMODELACIÓN	
	PLANO: DETALLES SANITARIOS	
	SECTOR: NUCLEO CENTRAL	
	ESCALA: 1.25	REV: A
Ministerio de Transporte Presidencia de la Nación EANA NAVEGACIÓN AEREA ARGENTINA	EANA EZE	
	ARCHIVO: 07 EZE BAÑOS-2023-DET SANIT	22
	LAMINA: BAÑO HOMBRES	

D2

PLANTA - L.03


ESCALA 1:25

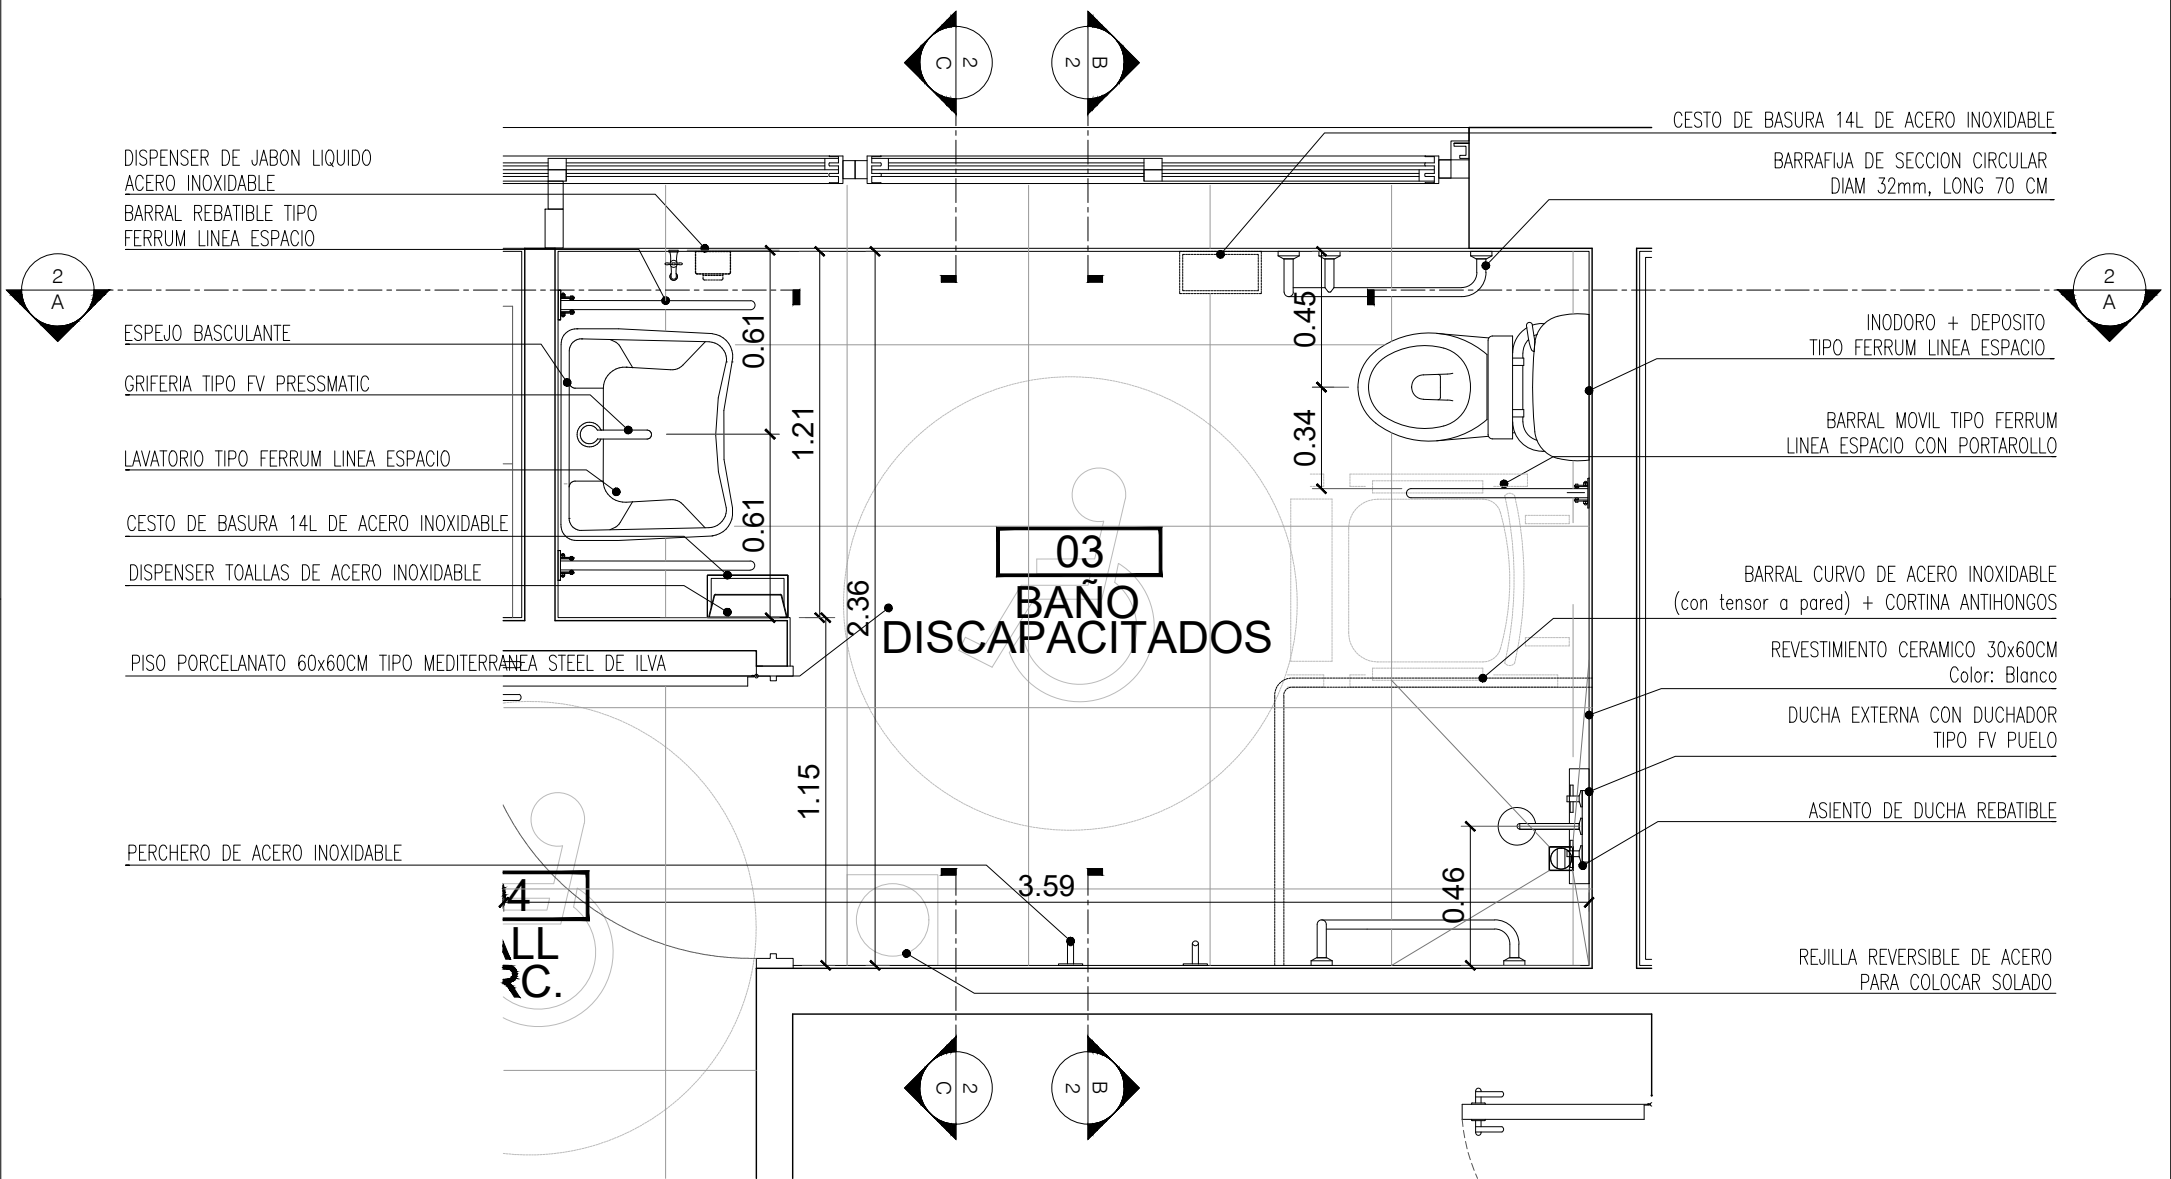

D2

CORTE A2 - A2 - L.03

ESCALA 1:25

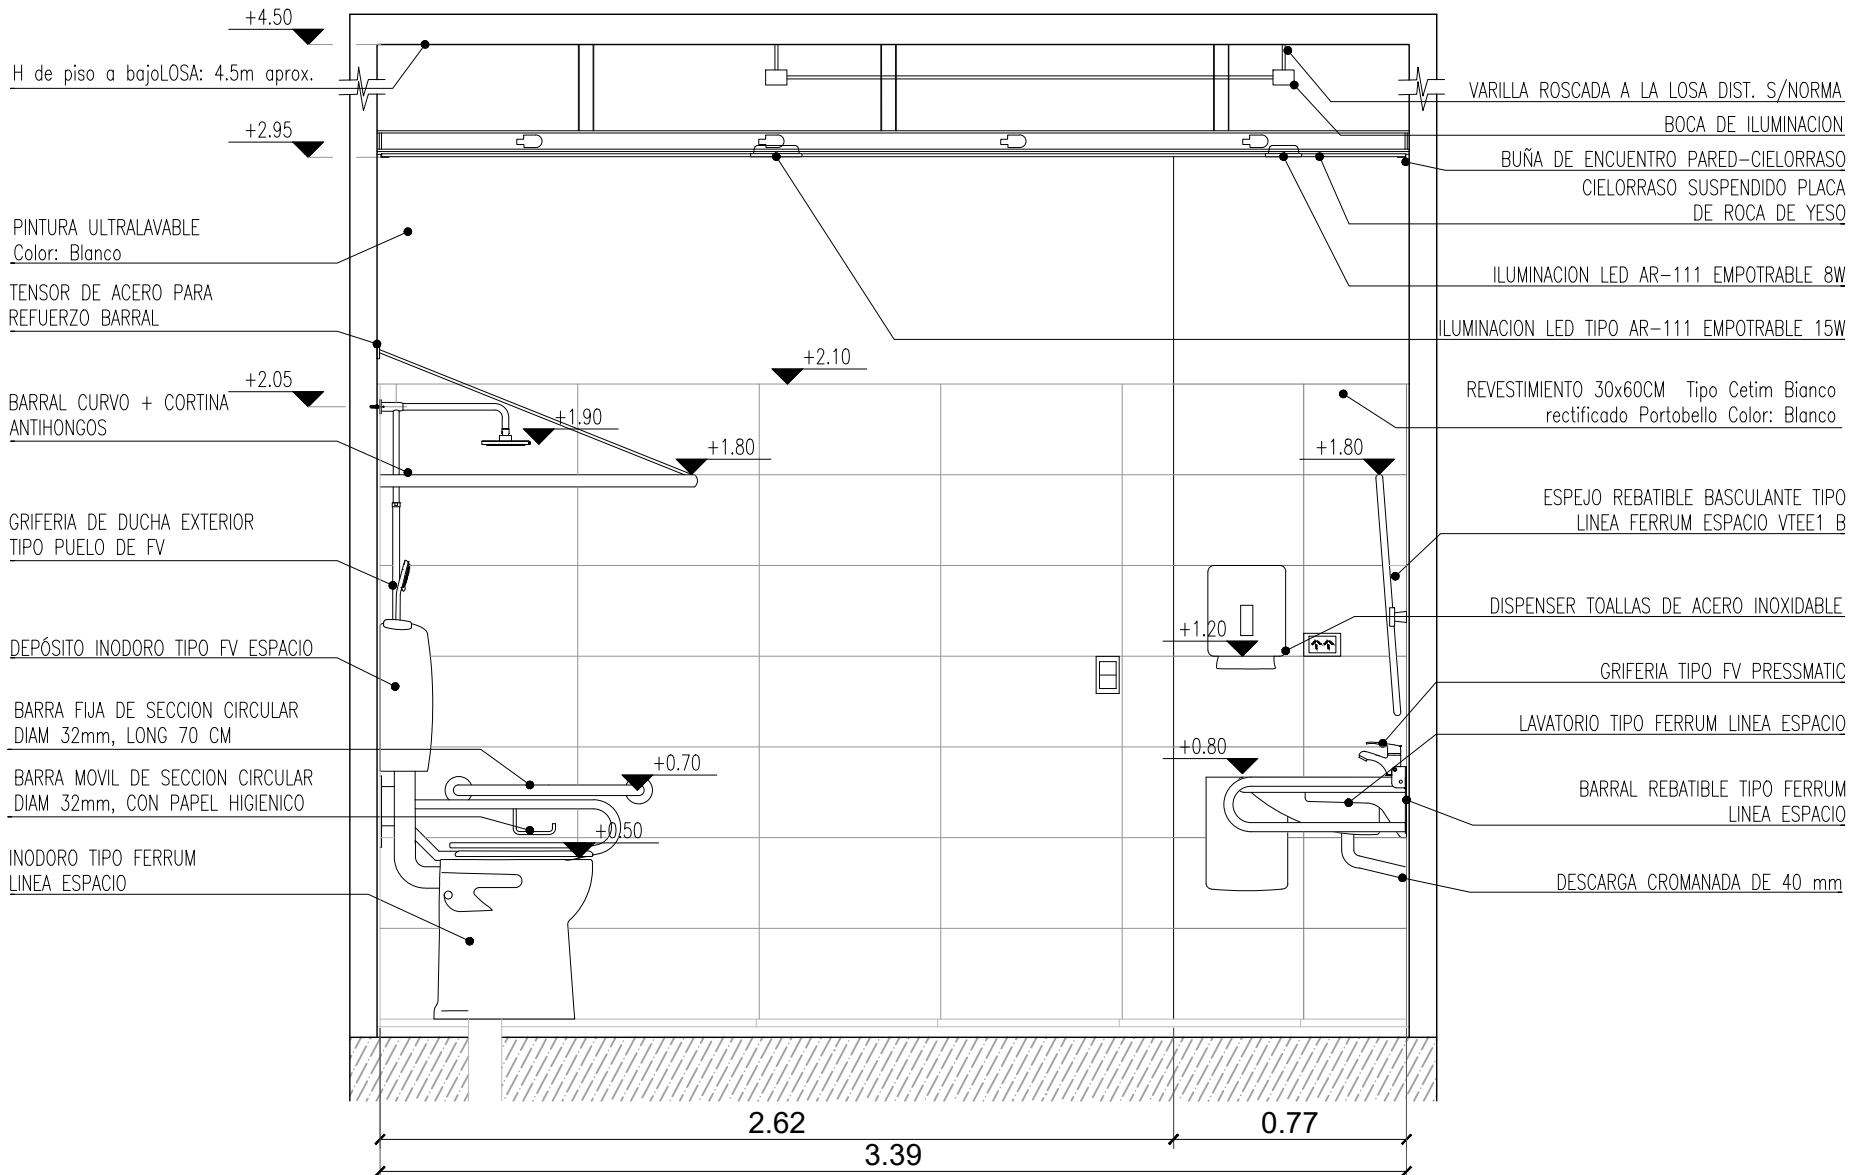


NOTA: TODOS LOS CORTES DE CERÁMICOS DEBERÁN SER A 45°

NOTA: TODAS LAS MEDIDAS DEBERAN SER CORROBORADAS EN OBRA Y TRASLADADAS A LA DOCUMENTACION APTO. CONTRUCCION A PRESENTAR POR EL CONTRATISTA Y A APROBAR POR LA INSPECCION DE OBRA	APTO LICITACION		TIPO DE OBRA: REMODELACIÓN		
			PLANO: DETALLES SANITARIOS		
			SECTOR: NUCLEO CENTRAL		
 Ministerio de Transporte Presidencia de la Nación EANA NAVEGACIÓN AÉREA ARGENTINA	EANA		ESCALA: 1.25	REV: A	
	EZE		ARCHIVO: 07 EZE BAÑOS-2023-DET SANIT		23
			LAMINA: BAÑO DISCAPACITADOS		


D2 CORTE B2 - B2 - L.03

ESCALA 1:25

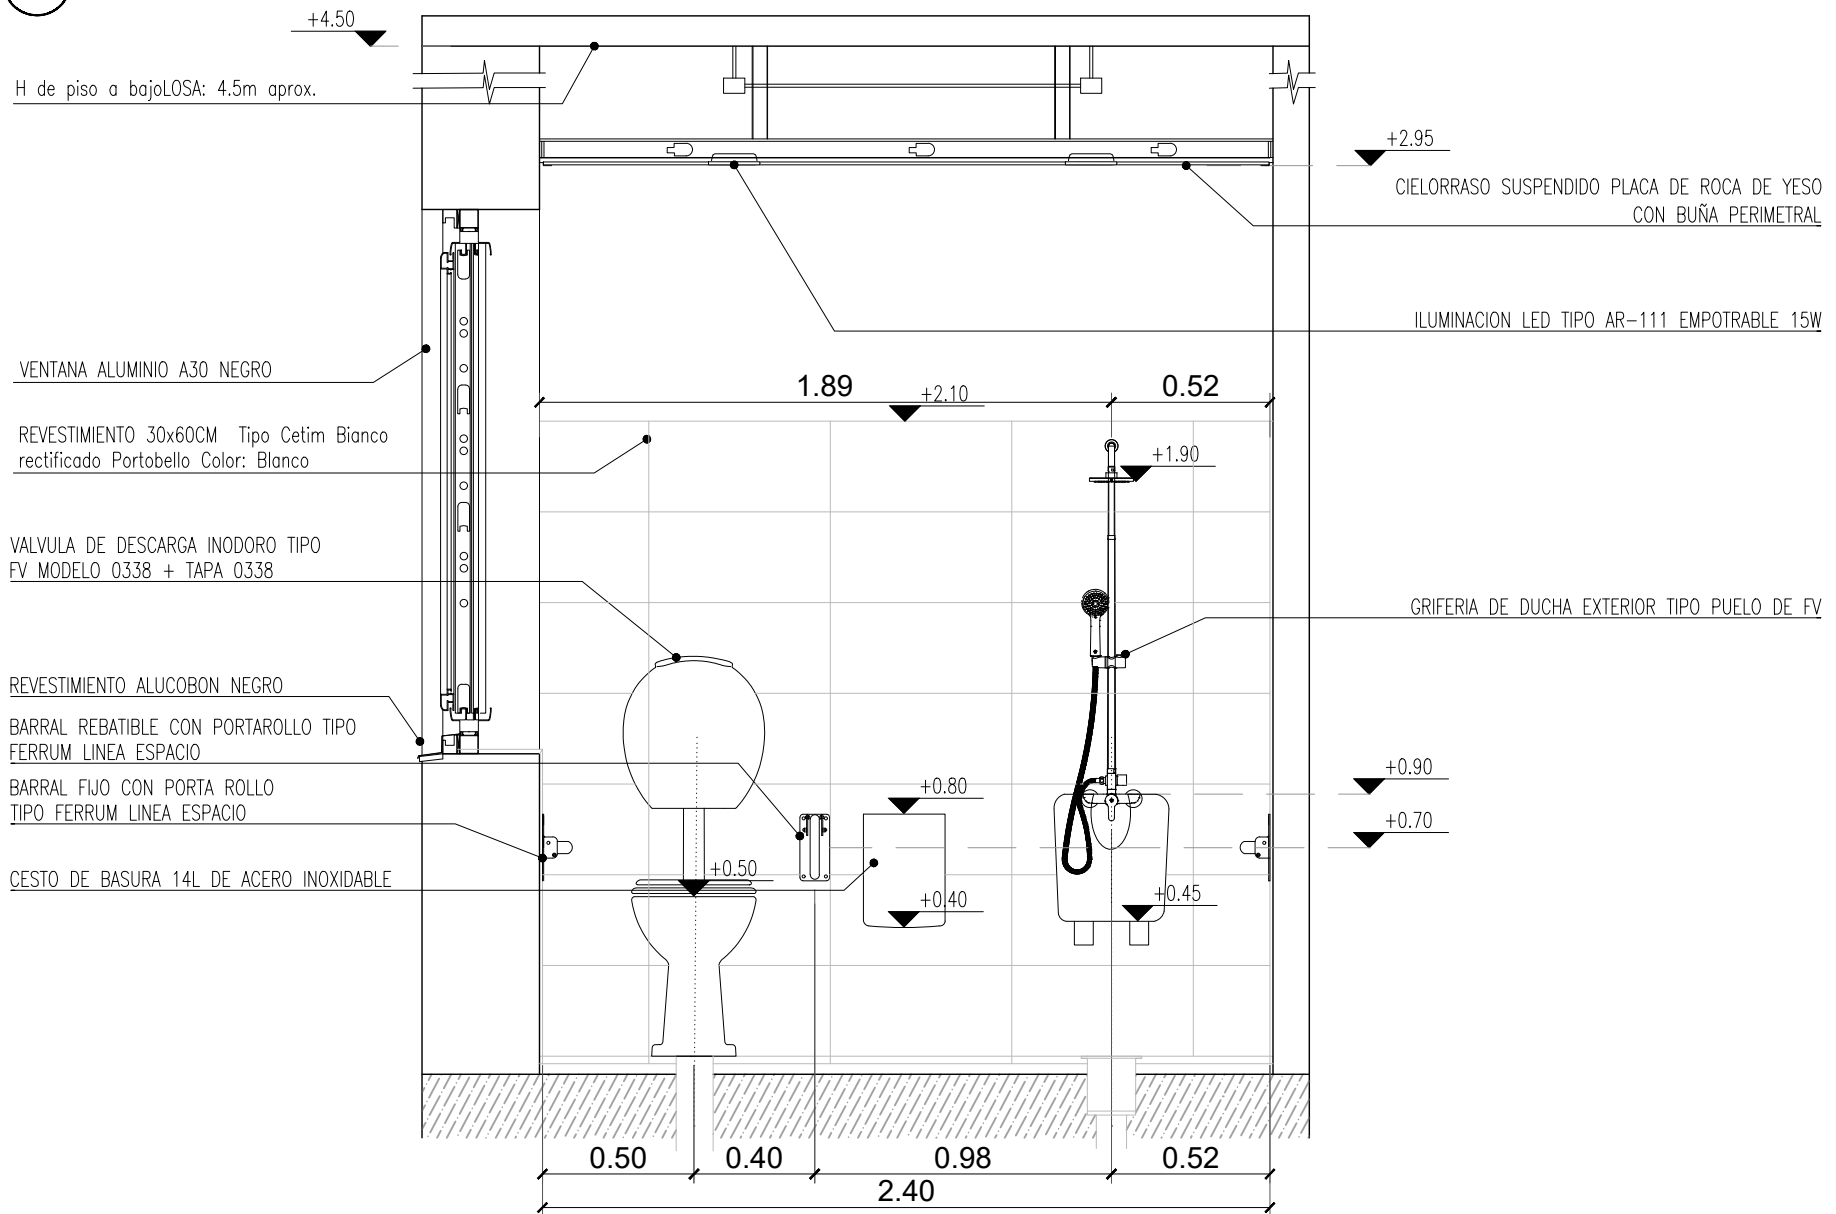

D2 CORTE C2 - C2 - L.03

ESCALA 1:25

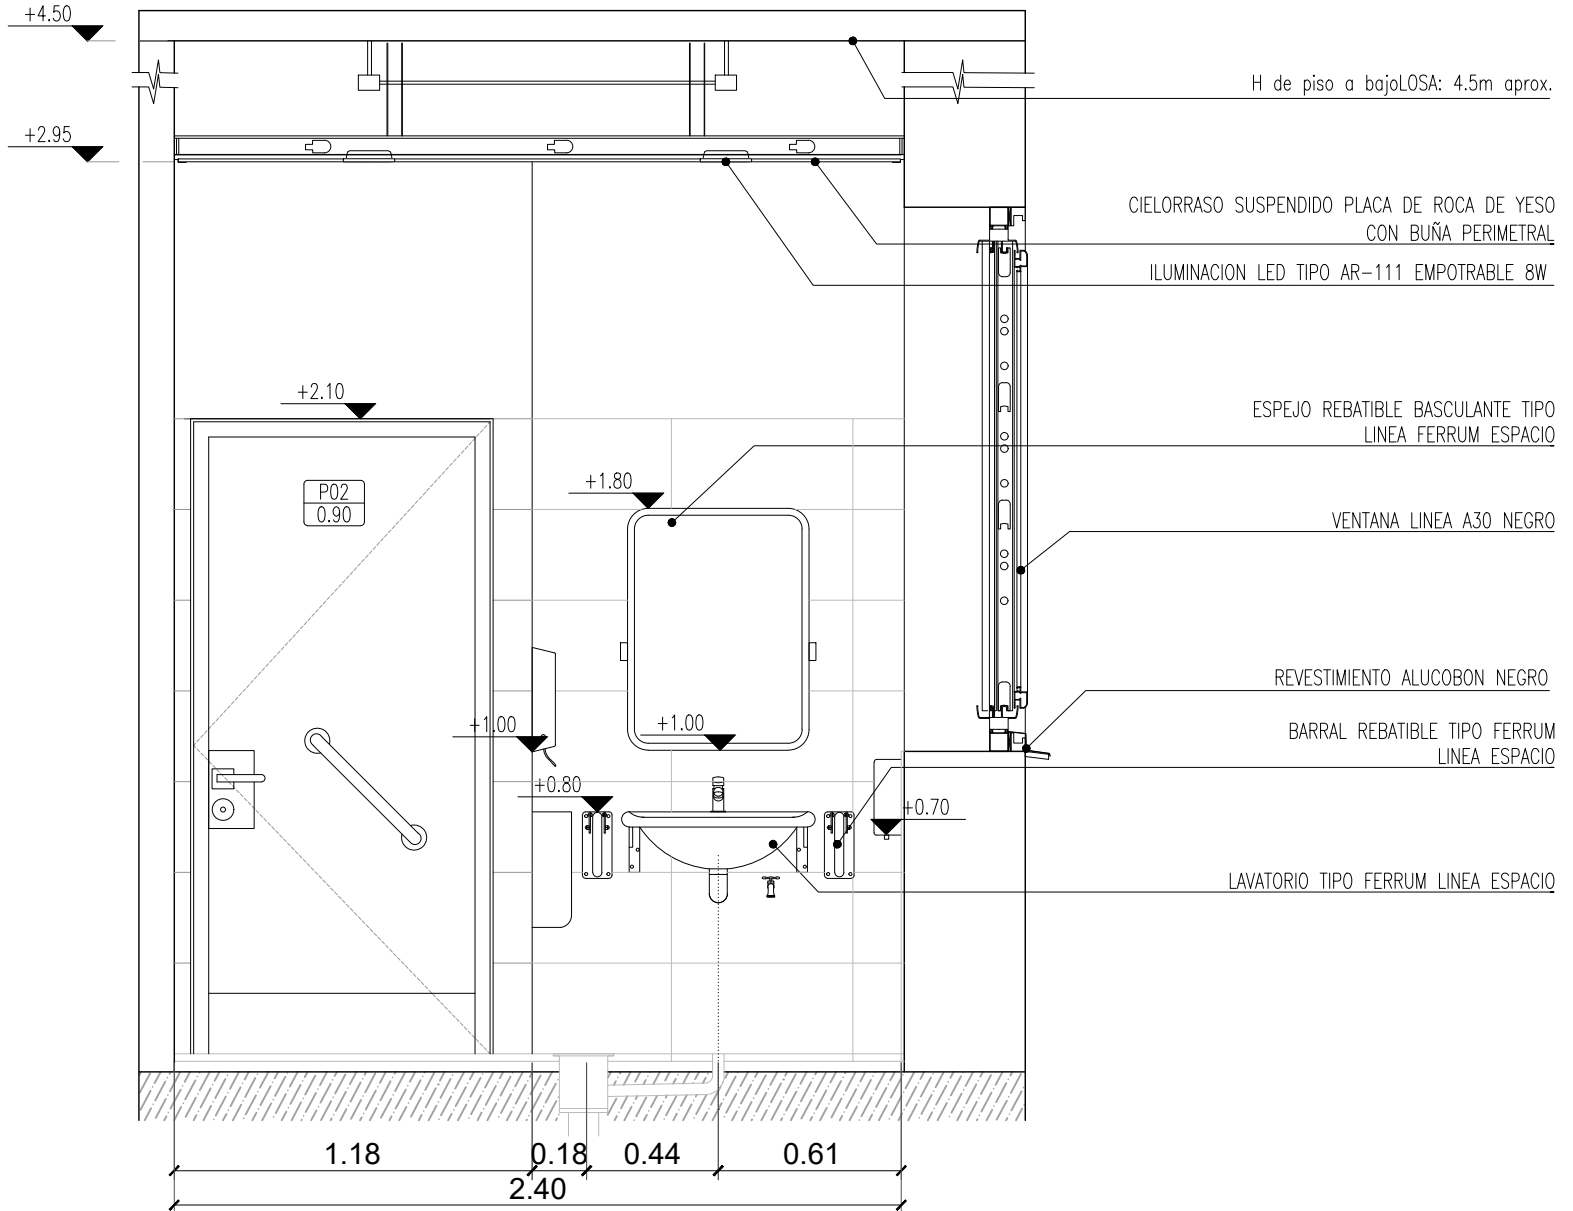

NOTA: TODOS LOS CORTES DE CERÁMICOS DEBERÁN SER A 45°


NOTA: TODAS LAS MEDIDAS DEBERÁN SER CORROBORADAS EN OBRA Y TRASLADADAS A LA DOCUMENTACIÓN APTO CONTRUCCION A PRESENTAR POR EL CONTRATISTA Y A APROBAR POR LA INSPECCION DE OBRA



APTO LICITACION

EANA
EZE

TIPO DE OBRA: REMODELACIÓN	
PLANO: DETALLES SANITARIOS	
SECTOR: NUCLEO CENTRAL	
ESCALA: 1.25	REV: A
ARCHIVO: 07 EZE BAÑOS-2023-DET SANIT	24
LAMINA: BAÑO DISCAPACITADOS	

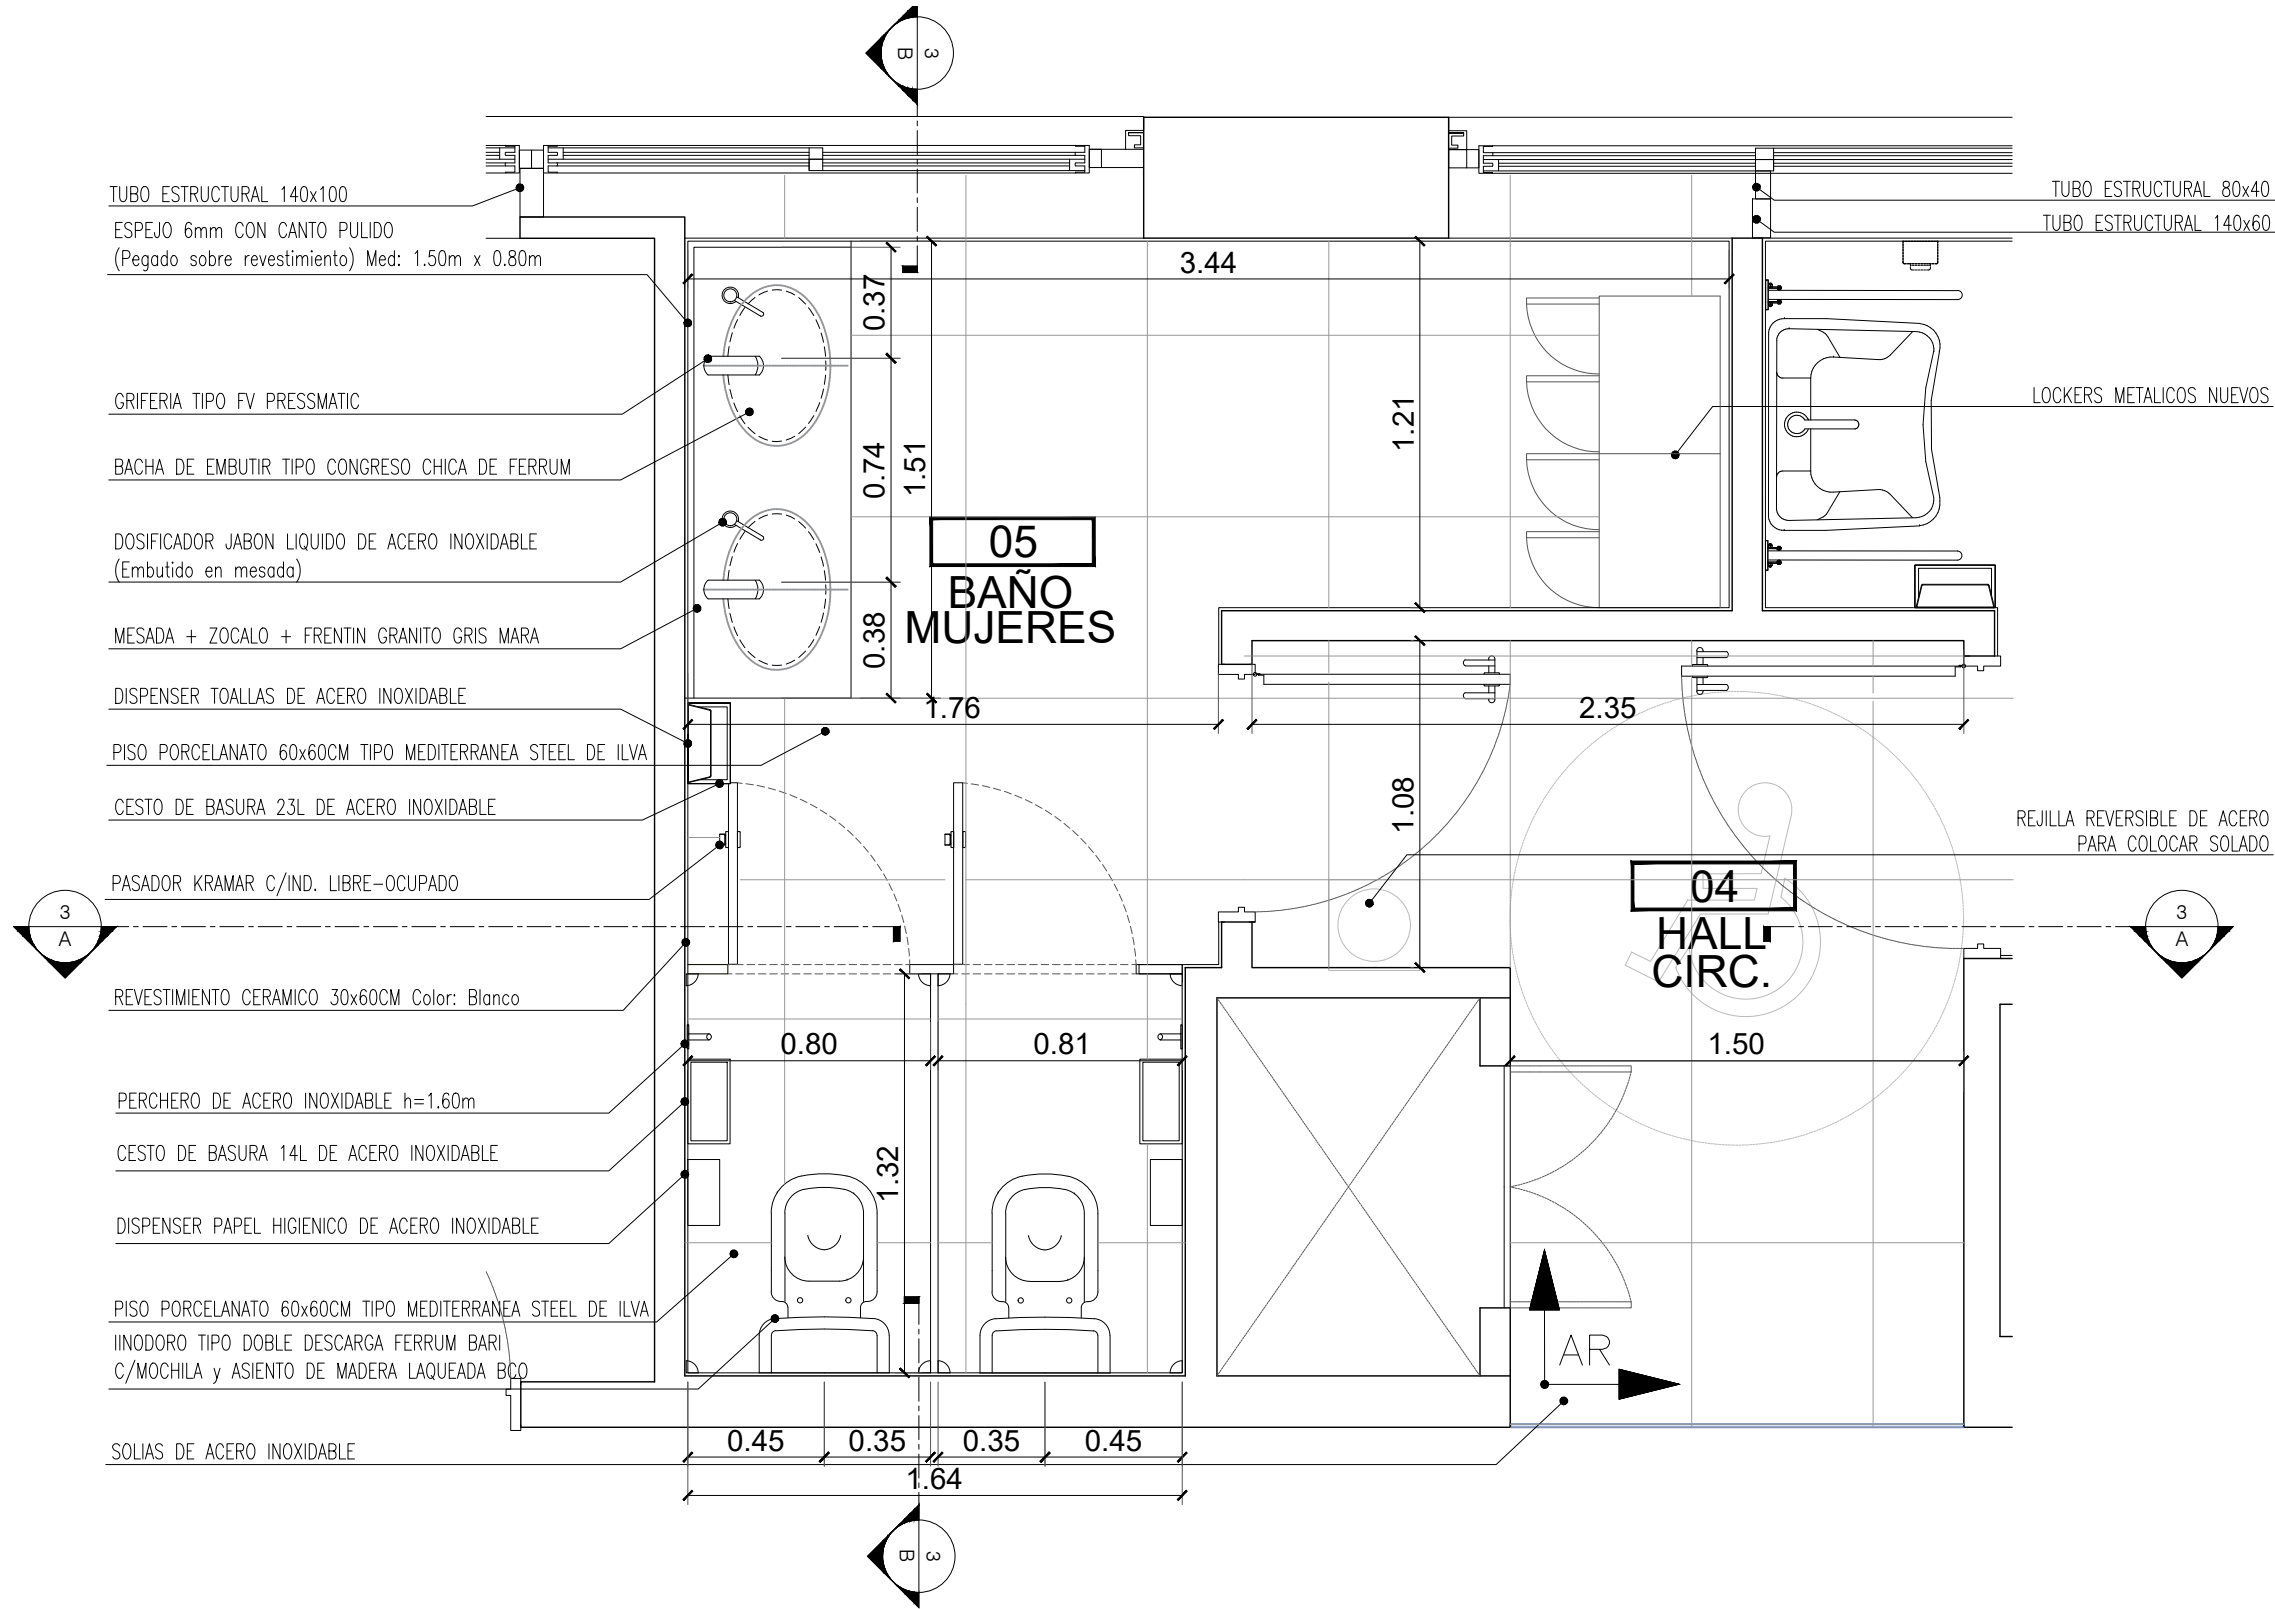

NOTA: TODOS LOS CORTES DE CERÁMICOS DEBERÁN SER A 45°

NOTA: TODAS LAS MEDIDAS DEBERAN SER CORROBORADAS EN OBRA Y TRASLADADAS A LA DOCUMENTACION APTO. CONSTRUCCION A PRESENTAR POR EL CONTRATISTA Y A APROBAR POR LA INSPECCION DE OBRA	TIPO DE OBRA: REMODELACIÓN	
	PLANO: DETALLES SANITARIOS	
	SECTOR: NUCLEO CENTRAL	
	ESCALA: 1.25	REV: A
EANA EZE	ARCHIVO: 07 EZE BAÑOS-2023-DET SANIT	
	LAMINA: BAÑO MUJERES	25

ESCALA 1:25



ESCALA 1:25



NOTA:
TODAS LAS MEDIDAS DEBERAN SER
CORROBORADAS EN OBRA Y TRASLADADAS A LA
DOCUMENTACION APTO CONTRUCCION A
PRESENTAR POR EL CONTRATISTA Y A APROBAR
POR LA INSPECCION DE OBRA

APTO

TIPO DE OBRA:

PLANO:

SECTOR:
NUCLEO CENTRAL

ESCALA:
1 25

ARCHIVO:

07 EZE BAÑOS-2023-DET SANIT

REV:	
A	

--	--


2

1

D4

PLANTA - L.07


ESCALA 1:25

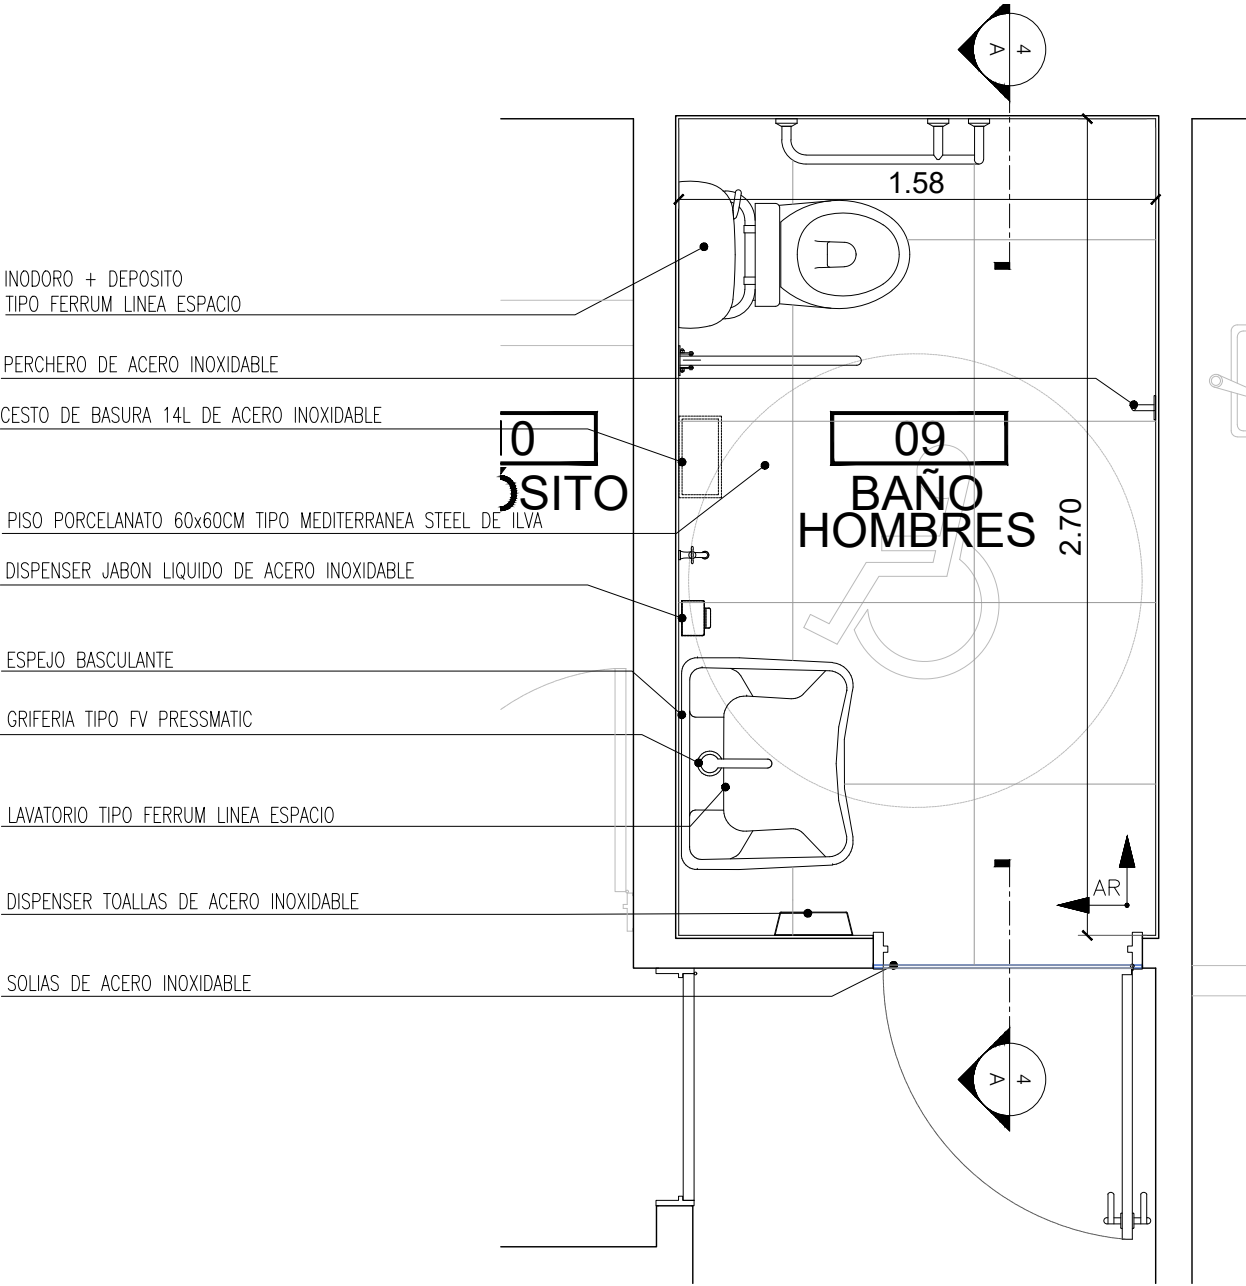

D4

CORTE A4 - A4 - L.07

ESCALA 1:25

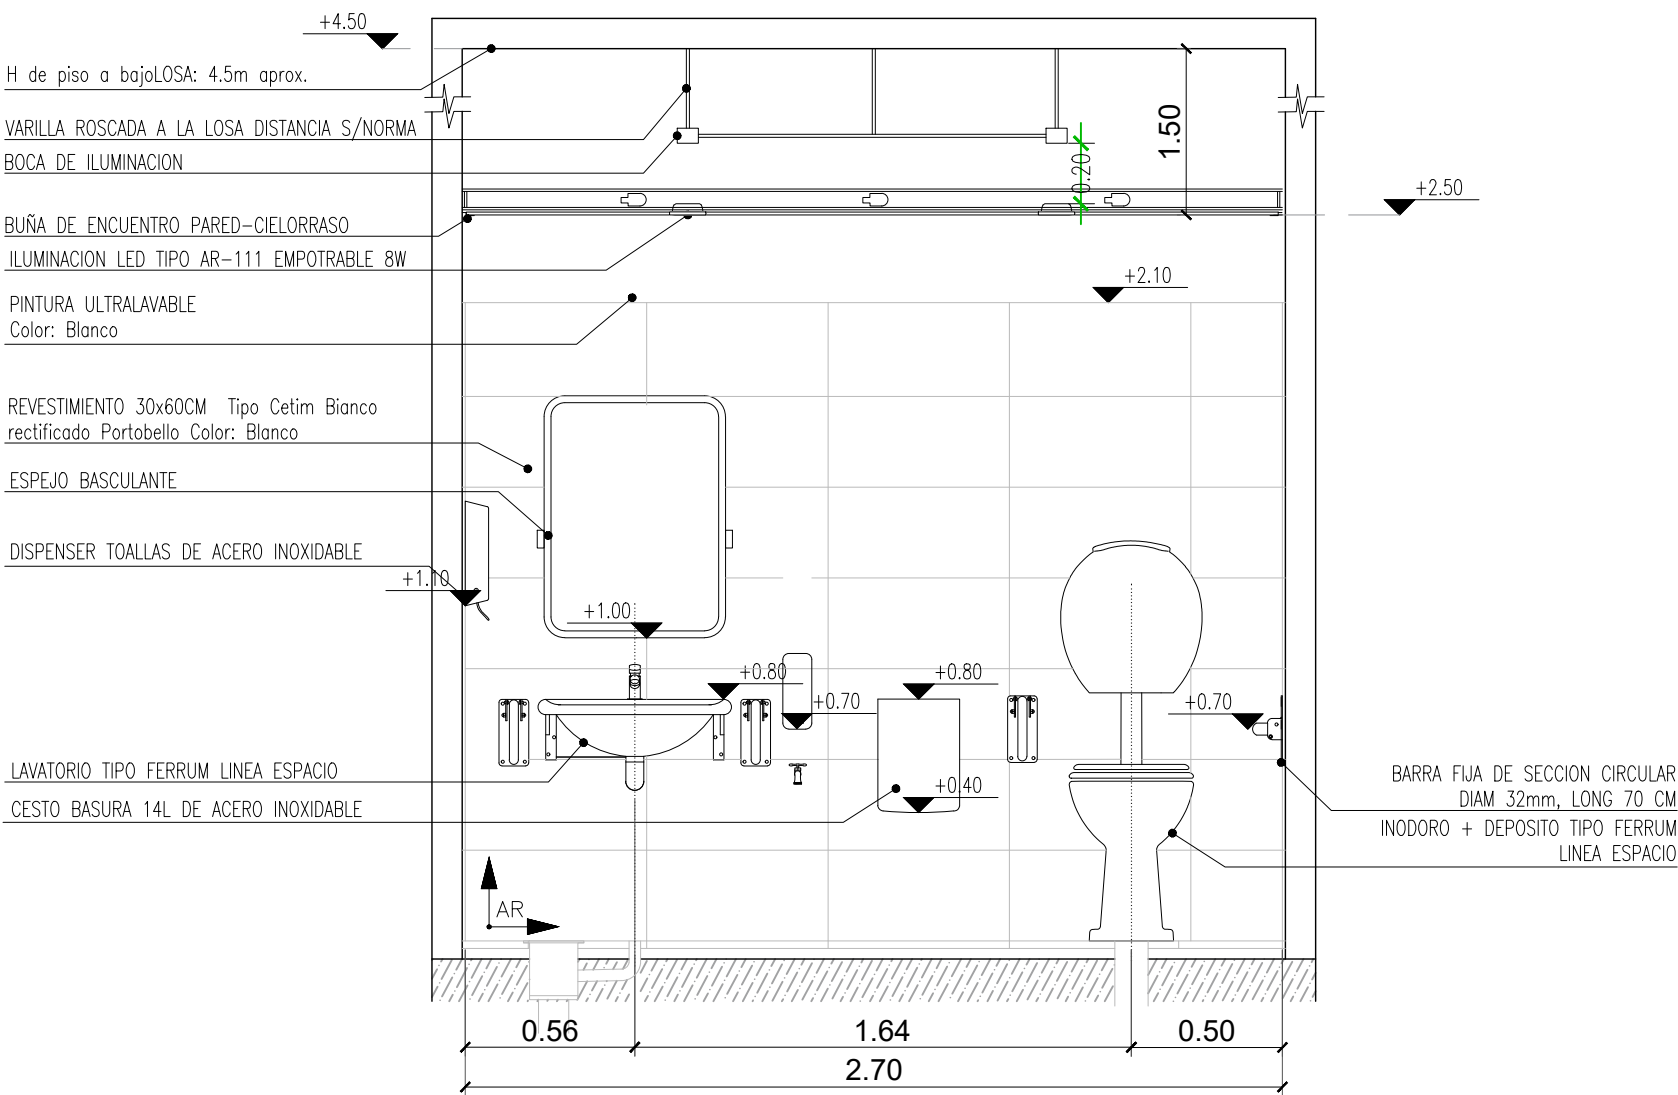


NOTA: TODOS LOS CORTES DE CERÁMICOS DEBERÁN SER A 45°

NOTA: TODAS LAS MEDIDAS DEBERAN SER CORROBORADAS EN OBRA Y TRASLADADAS A LA DOCUMENTACION APTO. CONTRUCCION A PRESENTAR POR EL CONTRATISTA Y A APROBAR POR LA INSPECCION DE OBRA	TIPO DE OBRA: REMODELACIÓN	
	PLANO: DETALLES SANITARIOS	
Ministerio de Transporte Presidencia de la Nación EANA NAVEGACIÓN AEREA ARGENTINA	SECTOR: ACC	
	ESCALA: 1.25	REV: A
EANA EZE	ARCHIVO: 07 EZE BAÑOS-2023-DET SANIT	
	LAMINA: BAÑO HOMBRES	27

D5

PLANTA - L.09


ESCALA 1:25

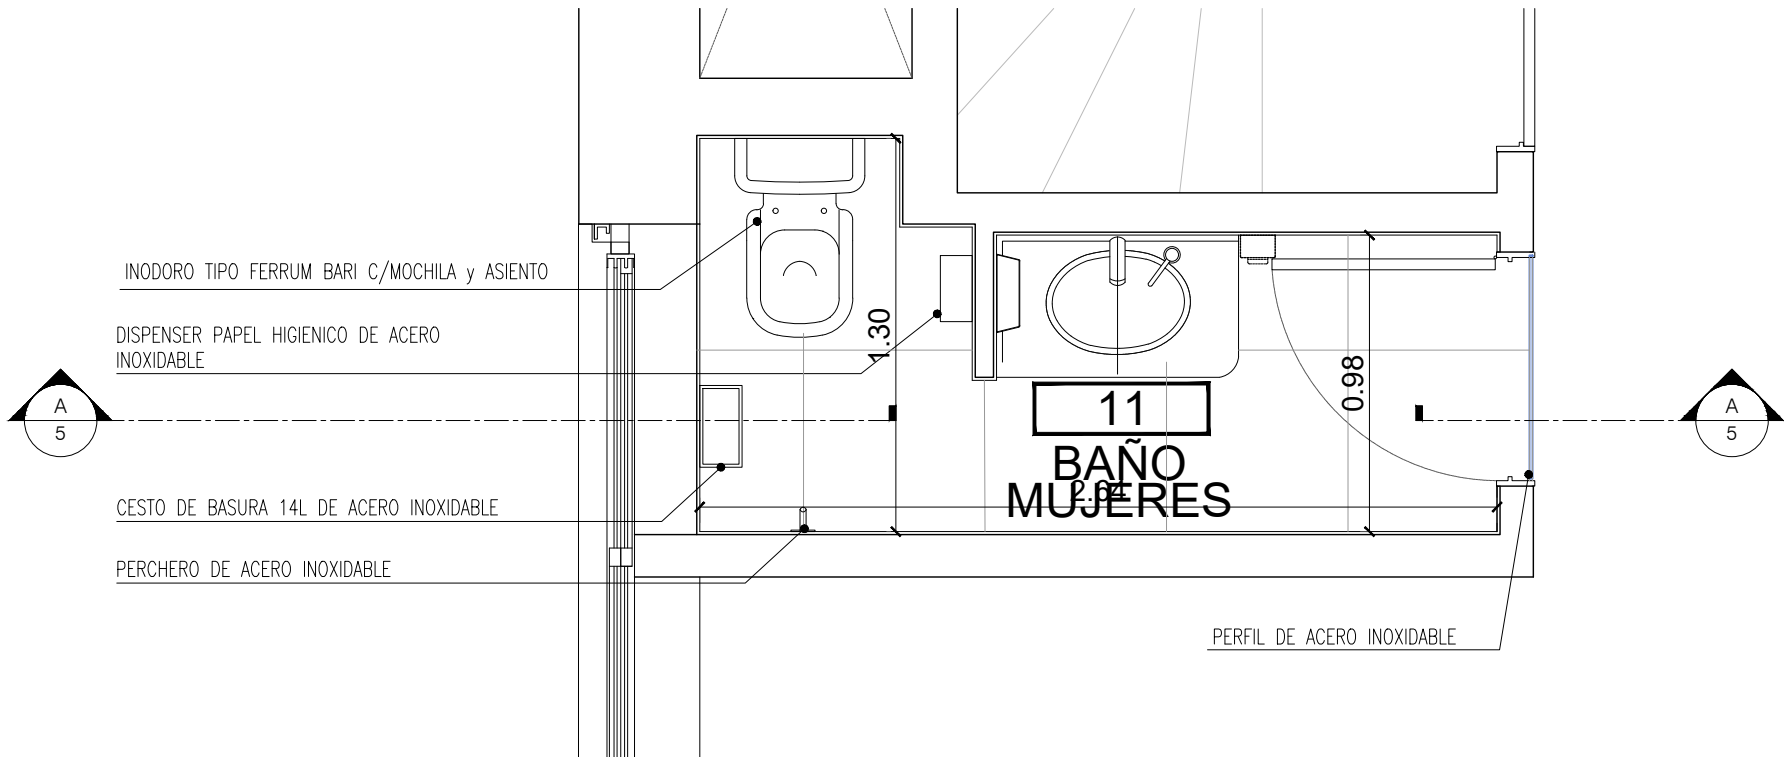


D5

CORTE A5 - A5 - L.09

ESCALA 1:25

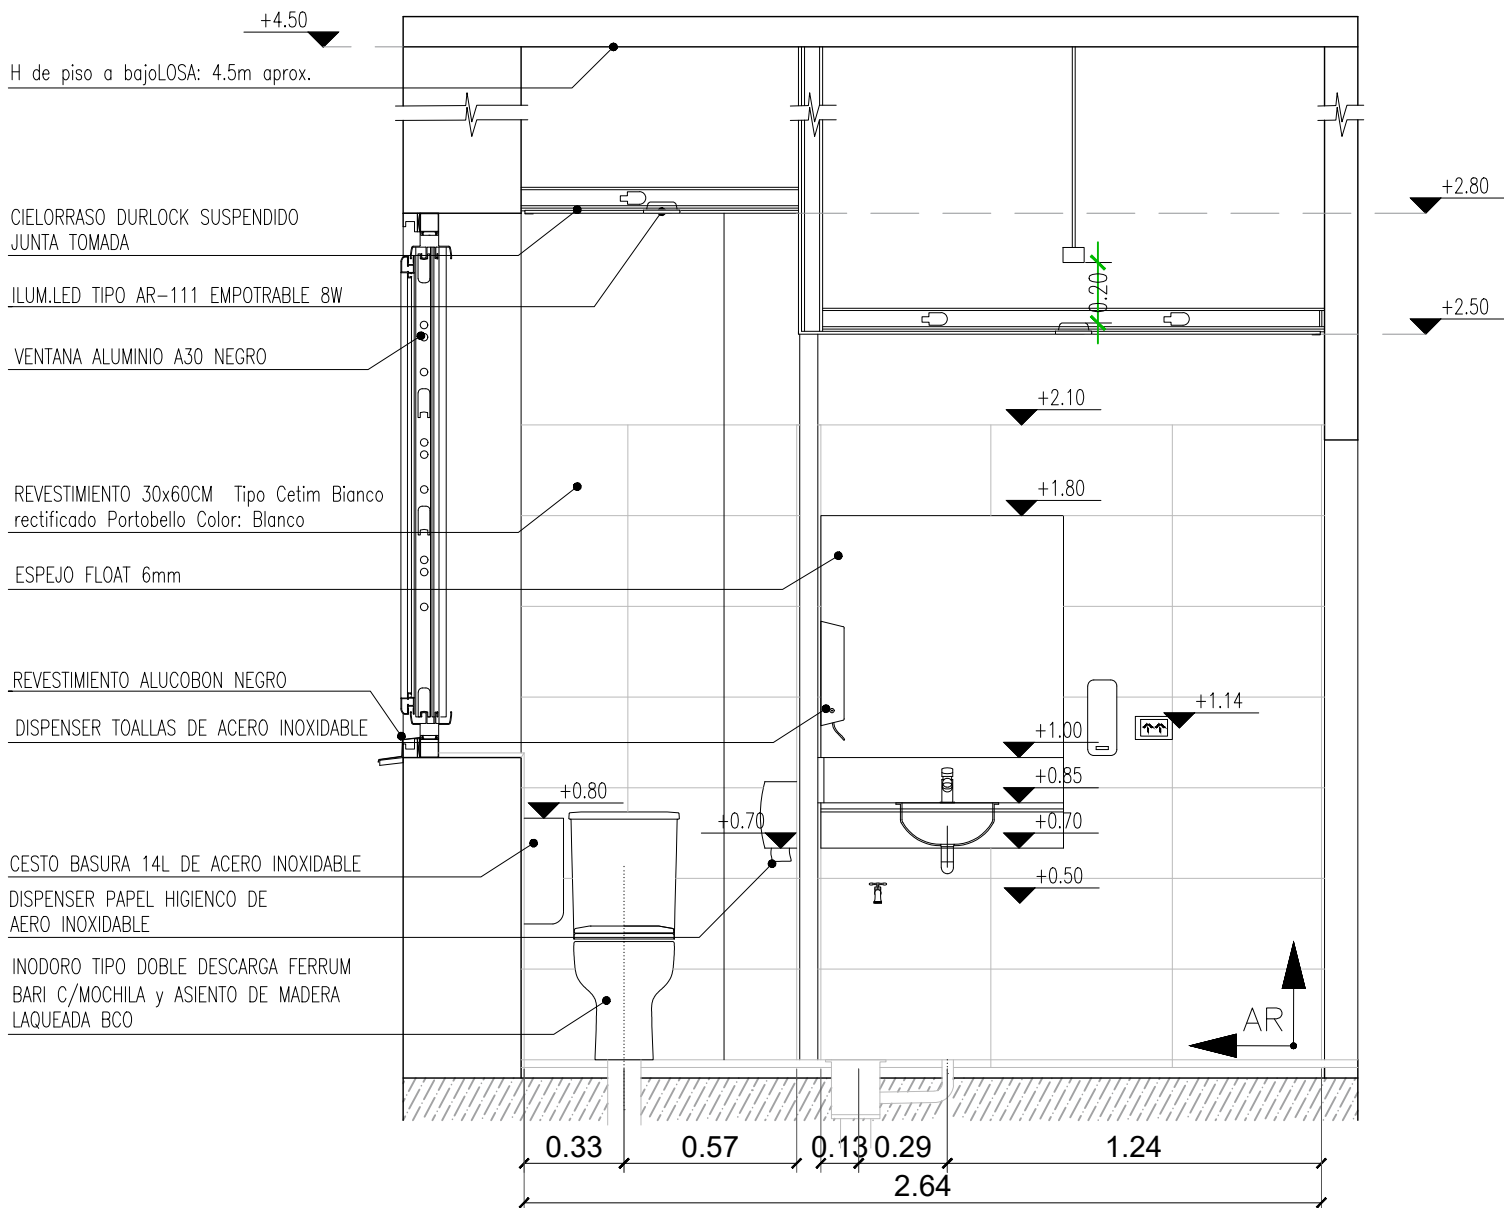

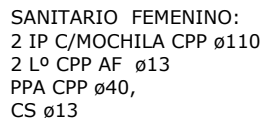

BAÑO DISC.:
IP C / MOCHILA CPP Ø110
Lº CPP AF Ø13
Ducha CPP AF AC Ø13
PPA CPP Ø40,
CS Ø13

SANITARIO MASCULINO:
2 IP C/MOCHILA CPP ø110
3 Mingitorios Deposito embutir CPP AF ø13
3 Lº CPP AF ø13
PPA CPP ø40,
CS ø13

Nota:

Se conectará la nueva instalación de agua a los núcleos sanitarios utilizando las bajadas existentes. En caso de que los tendidos existentes, a los que se conectarán los nuevos consumos, abastezcan a otros locales, se deberá garantizar la continuidad del suministro. Es importante asegurar la presión adecuada para lograr un flujo de agua óptimo y prevenir problemas como fugas o daños en las cañerías. Para ello, es necesario dimensionar adecuadamente las cañerías, teniendo en cuenta la presión y el caudal de agua.

Es fundamental que las conexiones sean realizadas por profesionales capacitados y certificados en el rubro, siguiendo las especificaciones técnicas recomendadas y utilizando materiales de alta calidad para garantizar la seguridad y el correcto funcionamiento de los sistemas..

LINEAS


- | | |
|--|--------------------------|
| CPVC ø 110  | DESAGÜE PLUVIAL |
| CPP ø 110  | DESAGÜE CLOACAL PRIMARIO |
| CPP ø 63  | |
| CPP ø 40  | DESAGÜE SECUNDARIO |
| CPP ø 63  | VENTILACIÓN |
| CPP AGUA FRÍA  | AGUA FRÍA |
| CPP AGUA CALIENTE  | AGUA CALIENTE |

NOTA:
TODAS LAS MEDIDAS DEBERAN SER CORROBORADAS EN
OBRA Y TRASLADADAS A LA DOCUMENTACION APTA
CONSTRUCCION A PRESENTAR POR EL CONTRATISTA Y A
APROBAR POR LA INSPECCION DE OBRA



APTO LICITACION
EANA
EZE

TIPO DE OBRA: REMODELACIÓN	
PLANO: INSTALACION SANITARIA	
SECTOR: 3º PISO ED HISTÓRICO EZE	
ESCALA: 1.50	REV A
ARCHIVO: 08 EZE BAÑOS-2023-IS AGUA	2
LAMINA: AGUA FRIA Y CALIENTE - NC	

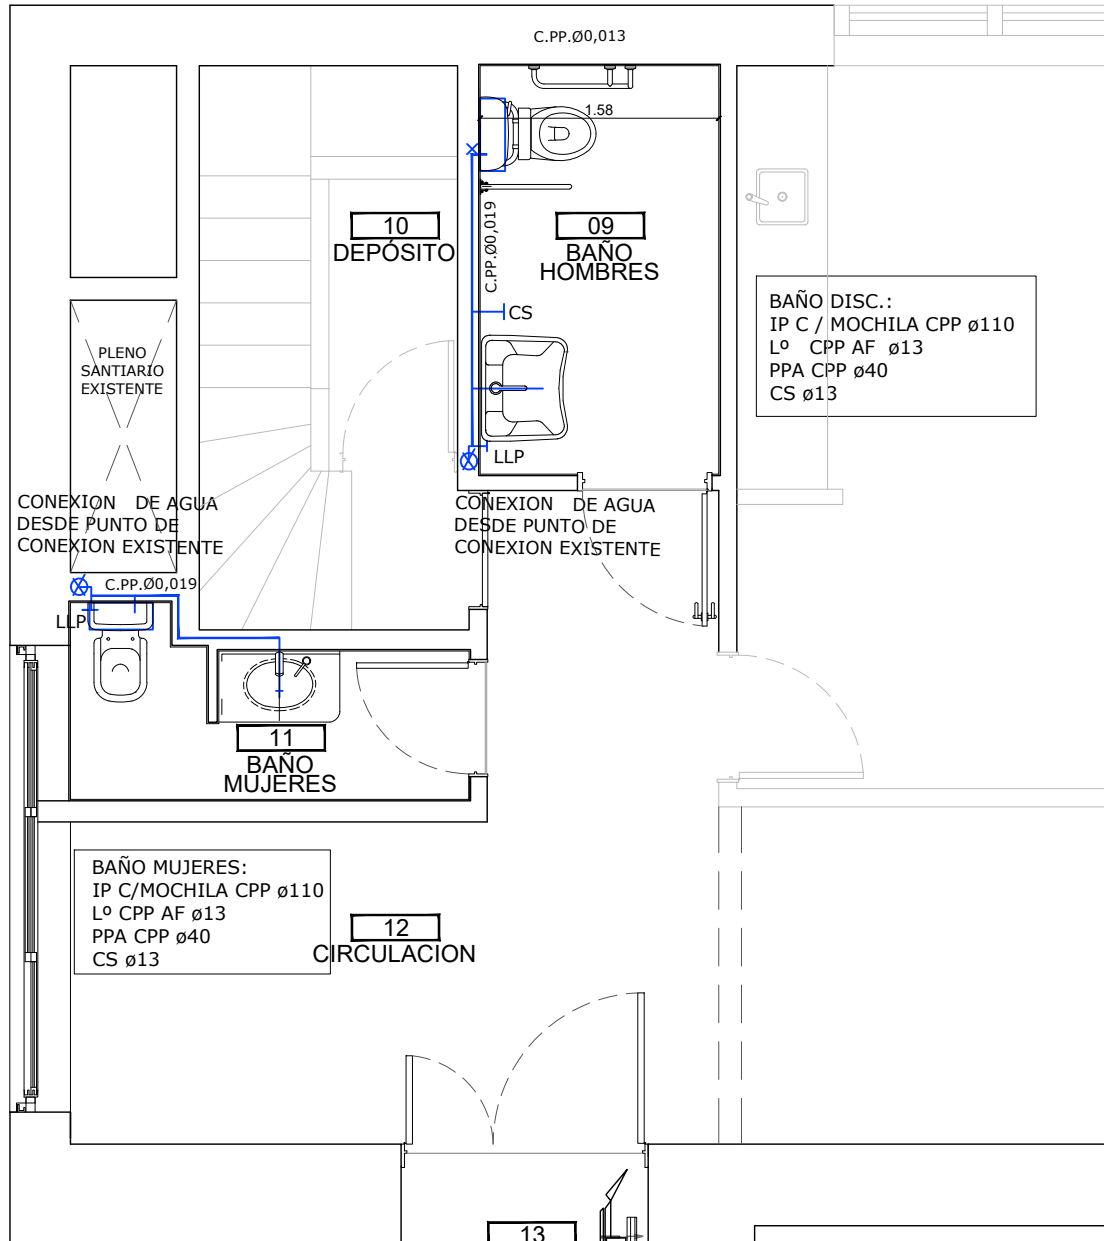

Nota:

Se conectara la nueva instalacion de agua para los nucleos sanitarios desde punto de conexion existente. Asegurar la presión adecuada para lograr un flujo de agua óptimo y evitar problemas como fugas o daños en las cañerías. Para ello, es necesario garantizar el dimensionado adecuado de las cañerías, teniendo en cuenta la presión y el flujo de agua.

Es fundamental que las conexiones sean realizadas por profesionales capacitados y certificados en el rubro, siguiendo las especificaciones técnicas recomendadas y utilizando materiales de alta calidad para garantizar la seguridad y el correcto funcionamiento de los sistemas.

REFERENCIAS

LÍNEAS

CPVC ø 110	DESAGÜE PLUVIAL
CPP ø 110	DESAGÜE CLOACAL PRIMARIO
CPP ø 63	DESAGÜE SECUNDARIO
CPP ø 40	DESAGÜE SECUNDARIO
CPP ø 63	VENTILACIÓN
CPP AGUA FRÍA	AGUA FRÍA
CPP AGUA CALIENTE	AGUA CALIENTE

NOTA:
TODAS LAS MEDIDAS DEBERAN SER CORROBORADAS EN OBRA Y TRASLADADAS A LA DOCUMENTACION APTO CONTRUCCION A PRESENTAR POR EL CONTRATISTA Y A APROBAR POR LA INSPECCION DE OBRA



**APTO
LICITACION**

EANA
EZE

TIPO DE OBRA:
REMEDIACIÓN

PLANO:
INSTALACION SANITARIA

SECTOR:
3° PISO EZE


ESCALA:
1.50

ARCHIVO:
08 EZE BAÑOS-2023-IS AGUA

LAMINA:
AGUA FRÍA Y CALIENTE - ACC

REV:
A

30

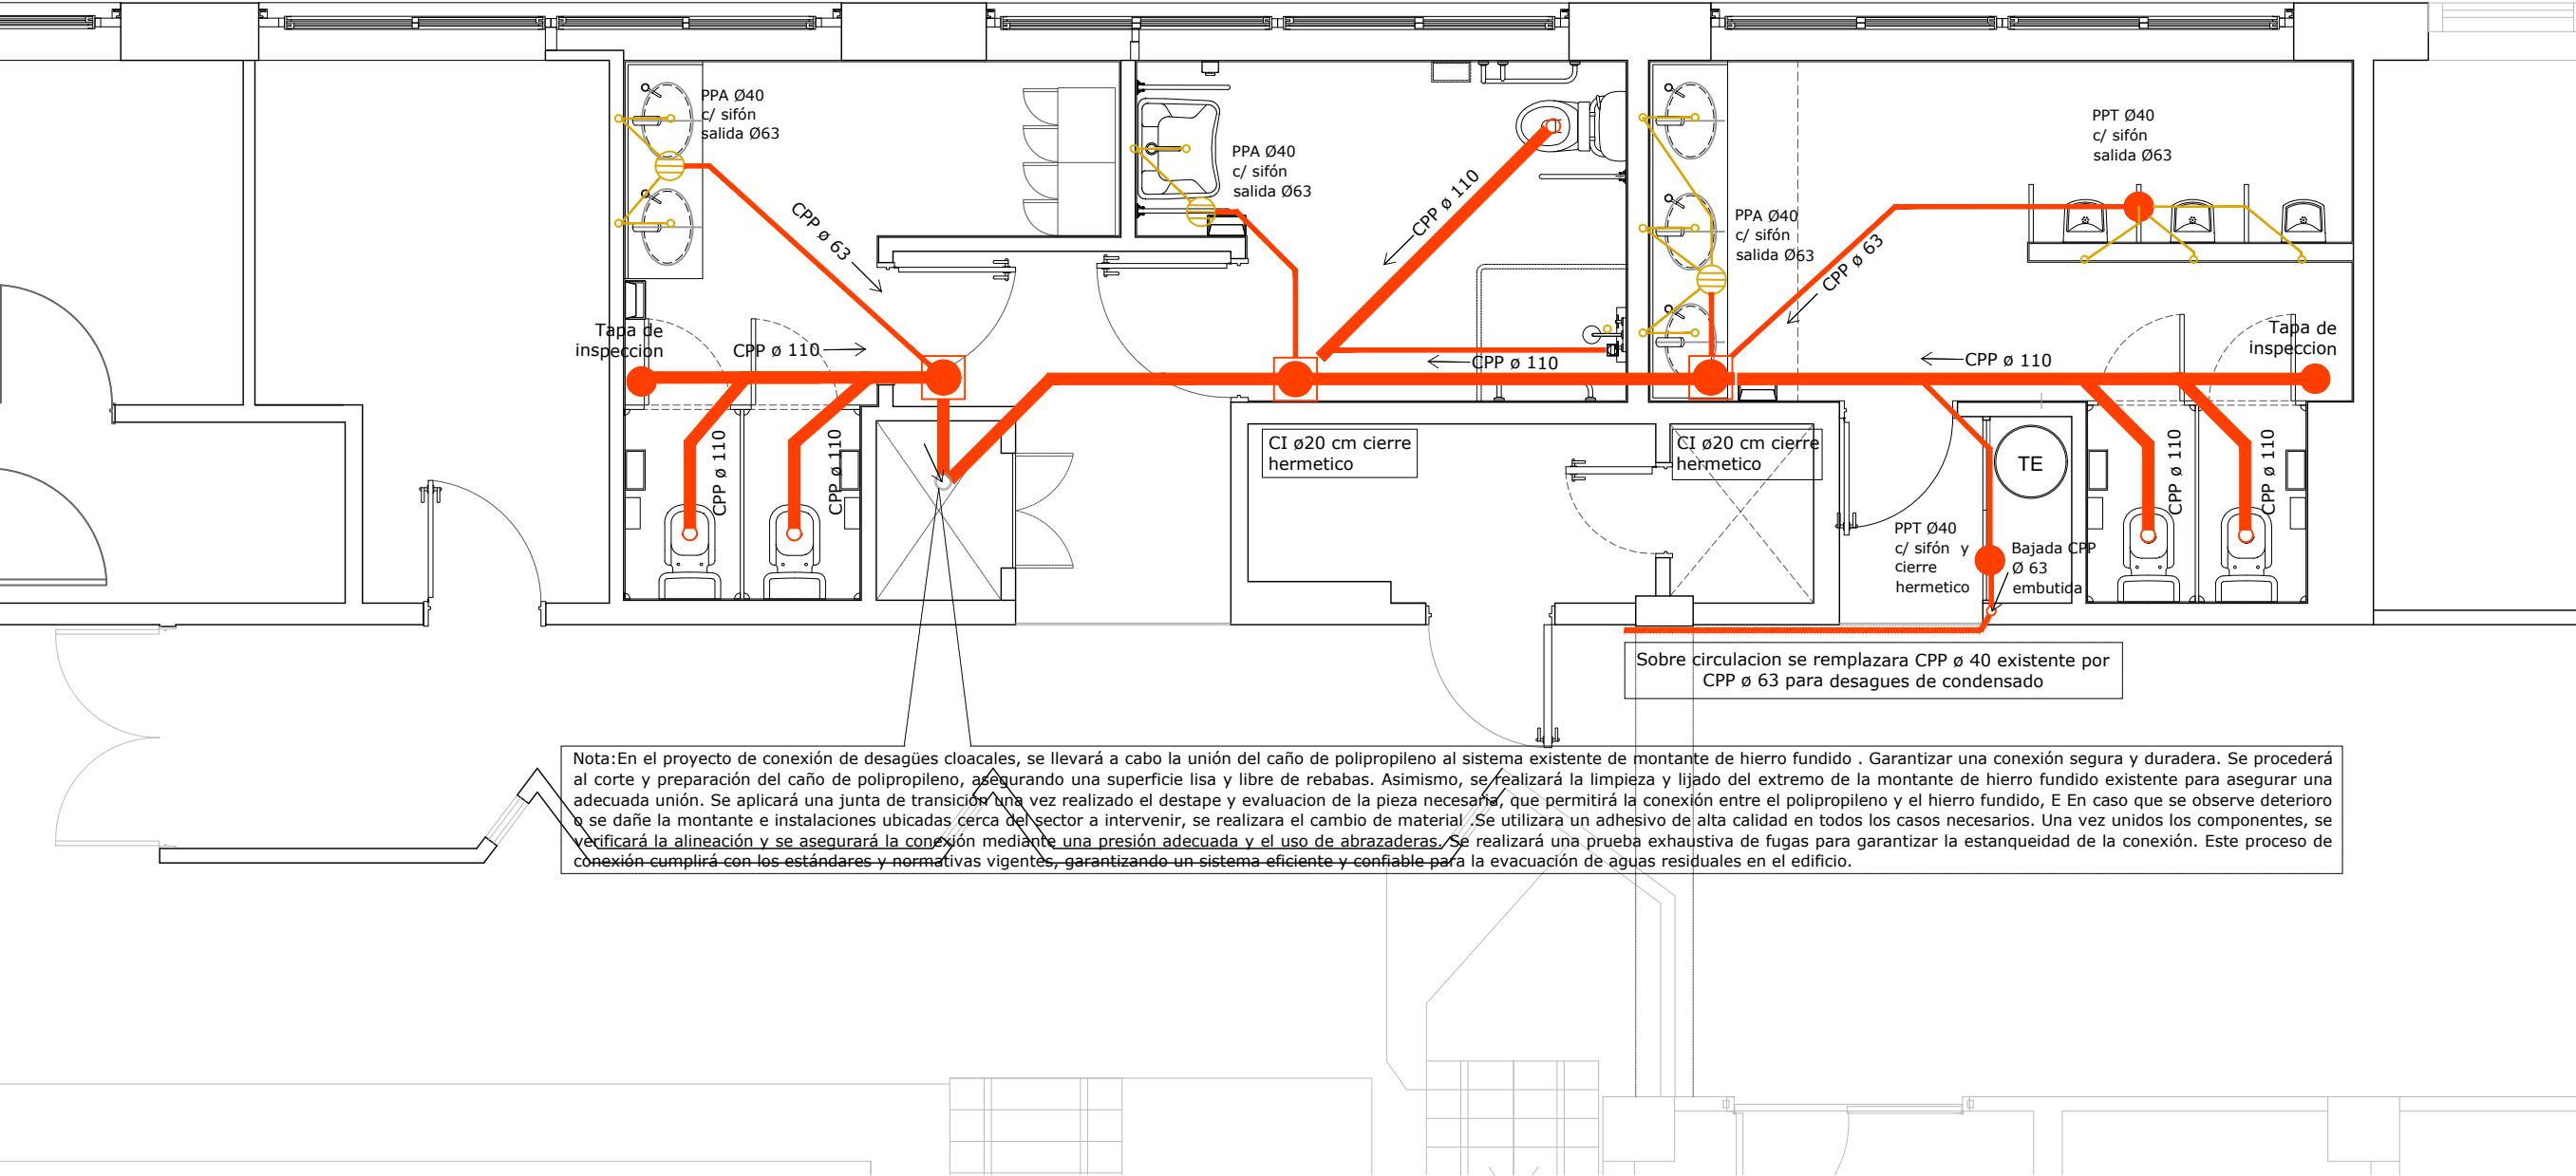

Nota: En el proyecto de conexión de desagües cloacales, se llevará a cabo la unión del caño de polipropileno al sistema existente de montante de hierro fundido. Garantizar una conexión segura y duradera. Se procederá al corte y preparación del caño de polipropileno, asegurando una superficie lisa y libre de rebabas. Asimismo, se realizará la limpieza y lijado del extremo de la montante de hierro fundido existente para asegurar una adecuada unión. Se aplicará una junta de transición una vez realizado el destape y evaluación de la pieza necesaria, que permitirá la conexión entre el polipropileno y el hierro fundido. En caso que se observe deterioro o se dañe la montante e instalaciones ubicadas cerca del sector a intervenir, se realizará el cambio de material. Se utilizará un adhesivo de alta calidad en todos los casos necesarios. Una vez unidos los componentes, se verificará la alineación y se asegurará la conexión mediante una presión adecuada y el uso de abrazaderas. Se realizará una prueba exhaustiva de fugas para garantizar la estanqueidad de la conexión. Este proceso de conexión cumplirá con los estándares y normativas vigentes, garantizando un sistema eficiente y confiable para la evacuación de aguas residuales en el edificio.

REFERENCIAS

LINEAS	
CPVC ø 110	DESAGÜE PLUVIAL
CPP ø 110	DESAGÜE CLOACAL PRIMARIO
CPP ø 63	DESAGÜE SECUNDARIO
CPP ø 40	VENTILACIÓN
CPP ø 63	AGUA FRÍA
CPP AGUA FRÍA	AGUA FRÍA
CPP AGUA CALIENTE	AGUA CALIENTE

CLOACAL	
●	PILETA DE PISO ABIERTA
●	PILETA DE PISO TAPADA
+	ESPUMERO
■	BOCA DE ACCESO
CI	CÁMARA DE INSPECCIÓN 60 x 60

NOTA:
TODAS LAS MEDIDAS DEBERAN SER CORROBORADAS EN OBRA Y TRASLADADAS A LA DOCUMENTACION APTO. CONTRUCCION A PRESENTAR POR EL CONTRATISTA Y A APROBAR POR LA INSPECCION DE OBRA



APTO
LICITACION

EANA


TIPO DE OBRA: REMODELACIÓN	
PLANO: INSTALACION SANITARIA	
SECTOR: 3° PISO ED HISTORICO EZE	
ESCALA: 1.50	REV: A
ARCHIVO: 09 EZE BAÑOS-2023-IS CLOACAL	31
LAMINA: CLOACAL NC	



INST SANITARIA - CLOACAL ACC

ESCALA 1:50

Nota: En el proyecto de conexión de desagües cloacales, se llevará a cabo la unión del caño de polipropileno al sistema existente de montante de hierro fundido. Garantizar una conexión segura y duradera. Se procederá al corte y preparación del caño de polipropileno, asegurando una superficie lisa y libre de rebabas. Asimismo, se realizará la limpieza y lijado del extremo de la montante de hierro fundido existente para asegurar una adecuada unión. Se aplicará una junta de transición una vez realizado el destape y evaluación de la pieza necesaria, que permitirá la conexión entre el polipropileno y el hierro fundido. Se utilizará un adhesivo de alta calidad. Una vez unidos los componentes, se verificará la alineación y se asegurará la conexión mediante una presión adecuada y el uso de abrazaderas. Se realizará una prueba exhaustiva de fugas para garantizar la estanqueidad de la conexión. Este proceso de conexión cumplirá con los estándares y normativas vigentes, garantizando un sistema eficiente y confiable para la evacuación de aguas residuales en el edificio.

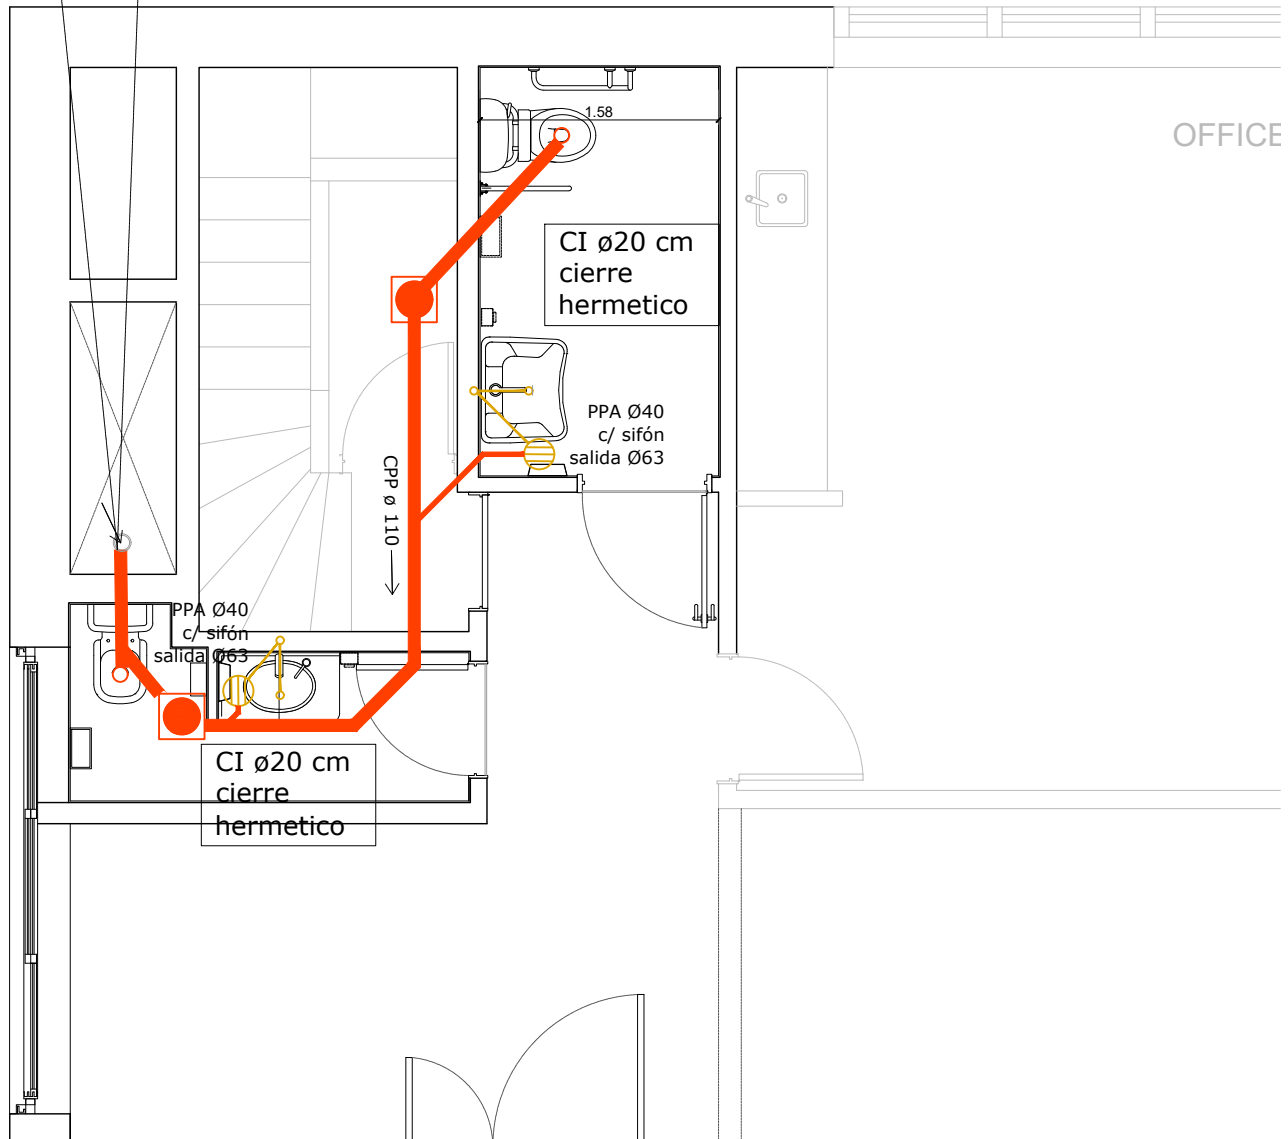

REFERENCIAS

LINEAS

CPVC ø 110	DESAGÜE PLUVIAL
CPP ø 110	DESAGÜE CLOACAL PRIMARIO
CPP ø 63	DESAGÜE SECUNDARIO
CPP ø 40	VENTILACIÓN
CPP ø 63	VENTILACIÓN
CPP AGUA FRÍA	AGUA FRÍA
CPP AGUA CALIENTE	AGUA CALIENTE
CLOACAL	
●	PILETA DE PISO ABIERTA
●	PILETA DE PISO TAPADA
+	ESPUMERO
■	BOCA DE ACCESO


NOTA:
TODAS LAS MEDIDAS DEBERAN SER
CORROBORADAS EN OBRA Y TRASLADADAS A LA
DOCUMENTACION APTO CONSTRUCCION A
PRESENTAR POR EL CONTRATISTA Y A APROBAR
POR LA INSPECCION DE OBRA



**APTO
LICITACION**

EANA

TIPO DE OBRA: REMODELACIÓN	
PLANO: INSTALACION SANITARIA	
SECTOR: 3° PISO EZE	
ESCALA: 1.50	REV: A
ARCHIVO: 09 EZE BAÑOS-2023-IS CLOACAL	32
LAMINA: CLOACAL ACC	

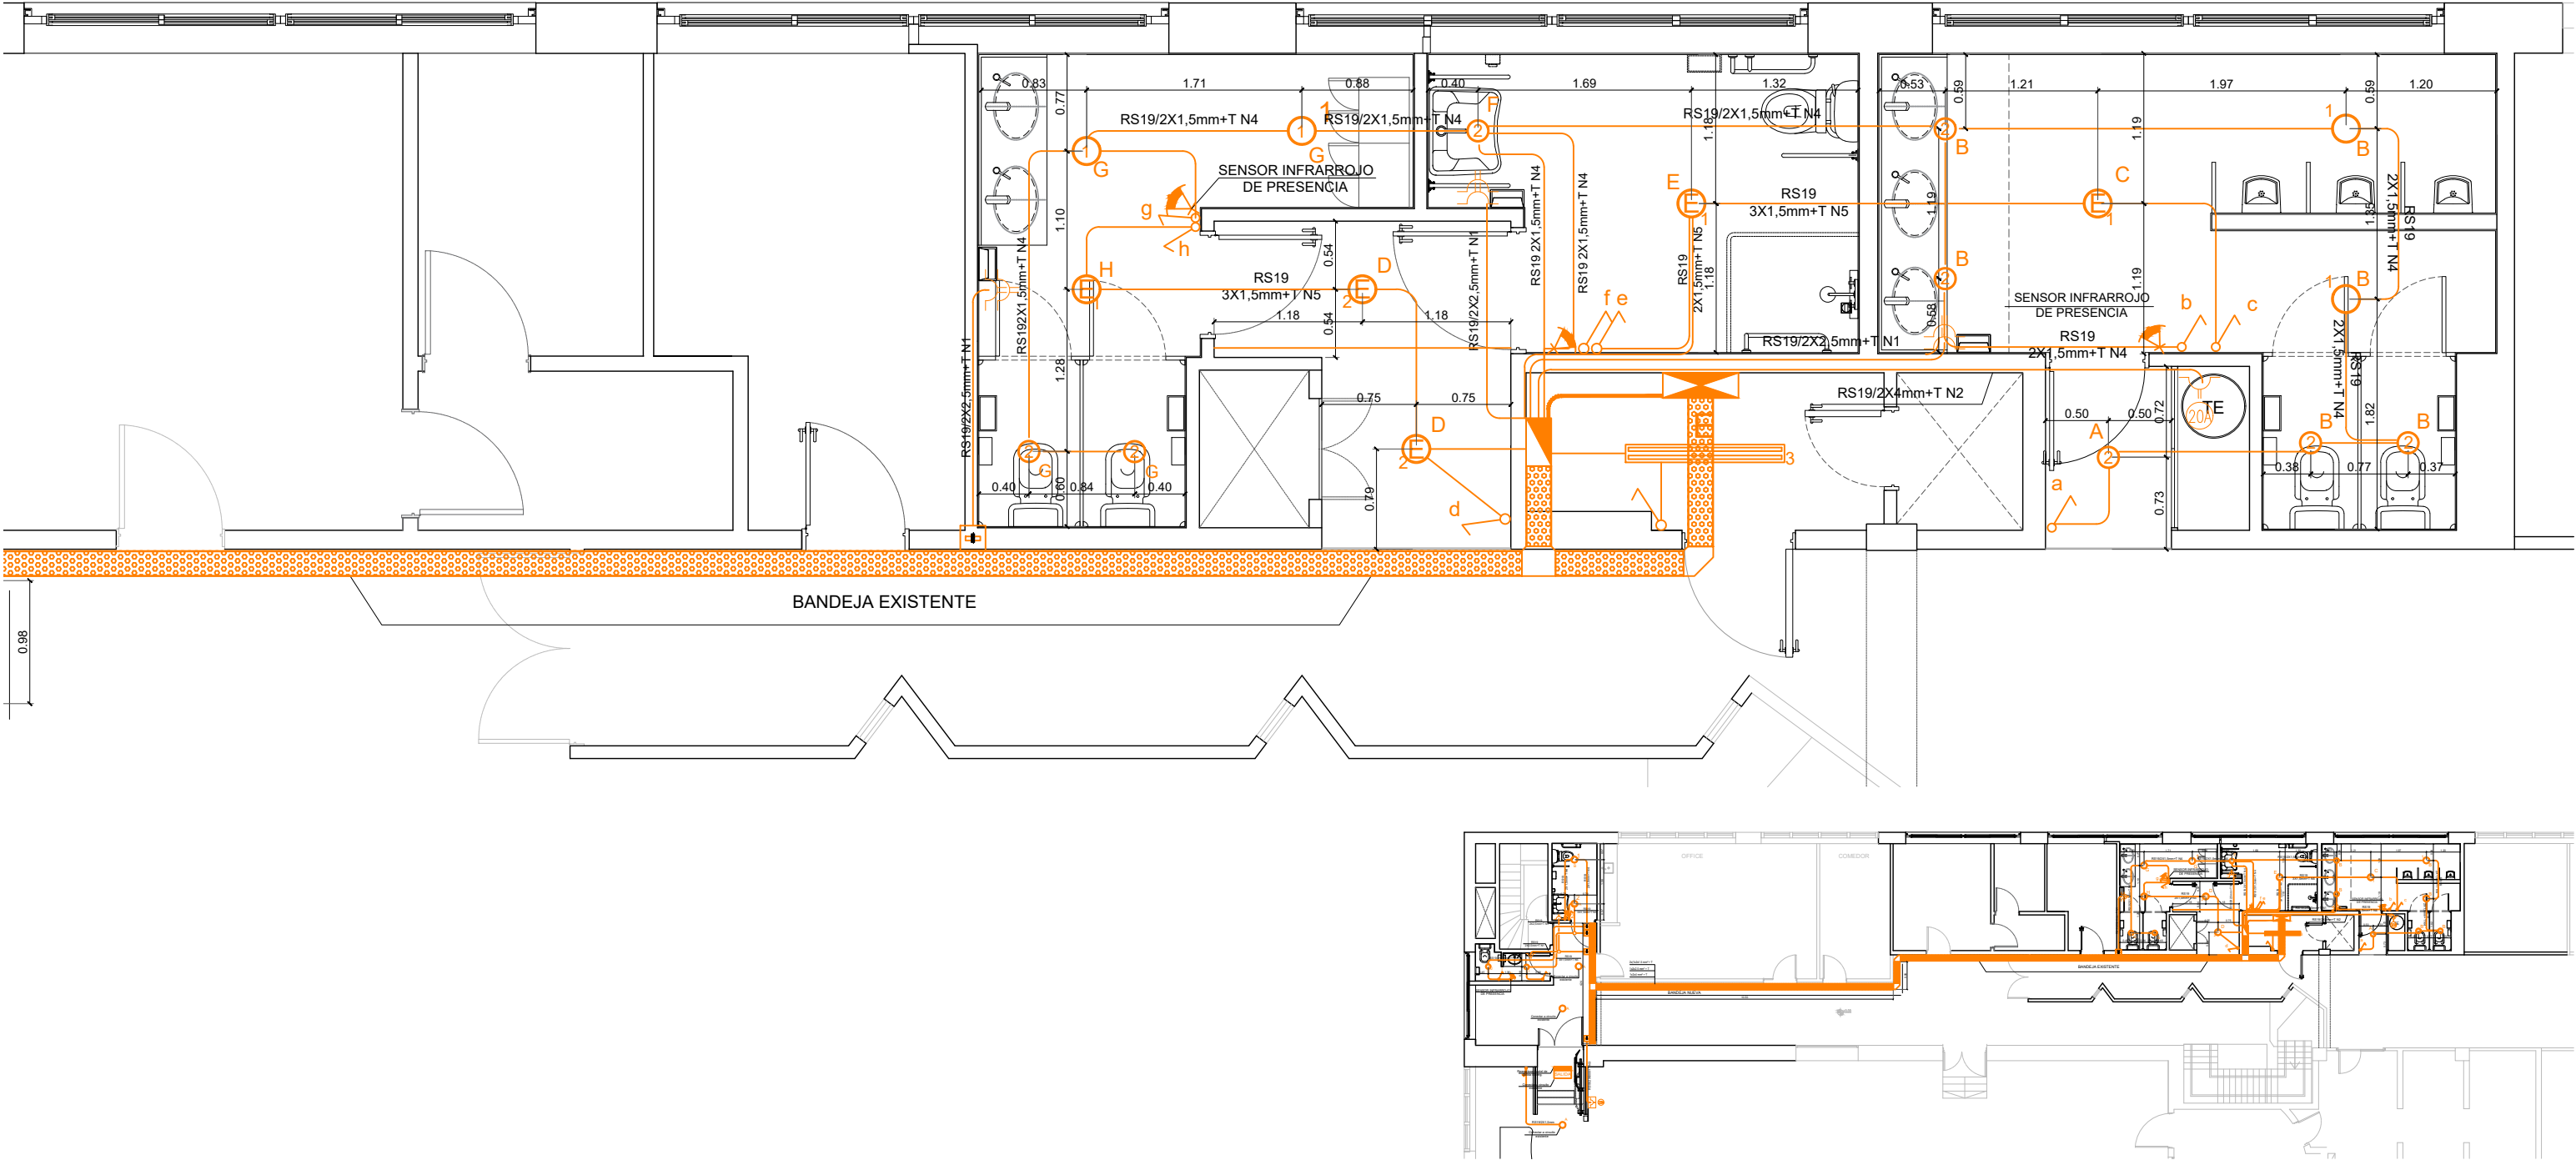

REFERENCIAS

	IUMINARIA LED CIRCUS EMBUTIR COLOR 4000K 30W		CARTEL SALIDA CIRCUITO EMERGENCIA		CAJA PASE
	IUMINARIA LED CIRCUS EMBUTIR COLOR 4000K 8W		INTERRUPTOR DE 1 EFECTO		BANDEJA PORTACABLE H*6° PERFORADA 200x400x50 mm PARA BAJA TENSION SP
	IUMINARIA LED 22,5 X 22,5 CM EN CIRCUITO DE EMERGENCIA		TABLERO SECCIONAL		SENSOR INFRARROJO DE PRESENCIA 110° 12 MTS. 1000 W
	IUMINARIA TUBOS LED 2X18W COLOR 4000K EN CIRCUITO DE EMERGENCIA		CAJA PASE CON BORNERA		
RS19/2X1,5mm+T	DESCRIPCIÓN CAÑERÍA Y CABLEADOS		2 TOMAS		
IE01	NOMBRE DE CIRCUITO SEGÚN BORNERA TABLERO		TOMA USO ESPECIAL 20A		

NOTA:
TODAS LAS MEDIDAS DEBERAN SER CORROBORADAS EN OBRA Y TRASLADADAS A LA DOCUMENTACION APTO. CONTRUCCION A PRESENTAR POR EL CONTRATISTA Y A APROBAR POR LA INSPECCION DE OBRA

APTO LICITACION

EANA
EZE

TIPO DE OBRA:
REMODELACIÓN

PLANO:
INSTALACION ELECTRICA

SECTOR:
3° PISO ED HISTÓRICO EZE


ESCALA:
1.50

ARCHIVO:
10 EZE BAÑOS-2023-IE

LAMINA:
NUCLEO CENTRAL

REV:
A

33

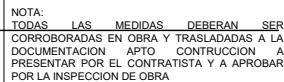

APTO LICITACION

EANA

EZE

- 1 LUMINARIA LED CIRCUS EMBUTIR COLOR 4000K 30W
- 2 LUMINARIA LED CIRCUS EMBUTIR COLOR 4000K 8W
- 3 LUMINARIA LED 22,5 X 22,5 CM EN CIRCUITO DE EMERGENCIA

LUMINARIA TUBOS LED 2X18W COLOR 4000K EN CIRCUITO DE EMERGENCIA





DESCRIPCIÓN CAÑERÍA Y CABLEADOS

IE01 NOMBRE DE CIRCUITO SEGÚN BORNERA TABLA

	CARTEL SALIDA CIRCUITO EMERGENCIA
	INTERRUPTOR DE 1 EFECTO
	TABLERO SECCIONAL
	CAJA PASE CON BORNERA
	2 TOMAS
	TOMA USO ESPECIAL 20A

	CAJA PASE
	BANDEJA PORTACABLE HºGº PERFORADA 200/400x50 mm PARA BAJA TENSION S/P
	SENSOR INFRARROJO DE PRESENCIA 110º 12 MTS. 1000 W

TIPO DE OBRA: REMODELACIÓN	
PLANO: INSTALACION ELECTRICA	
SECTOR: 3° PISO ED HISTÓRICO EZE	
ESCALA: 1.50	REV: A
ARCHIVO: 10 EZE BAÑOS-2023-IE	34
LAMINA: SECTOR ACC	

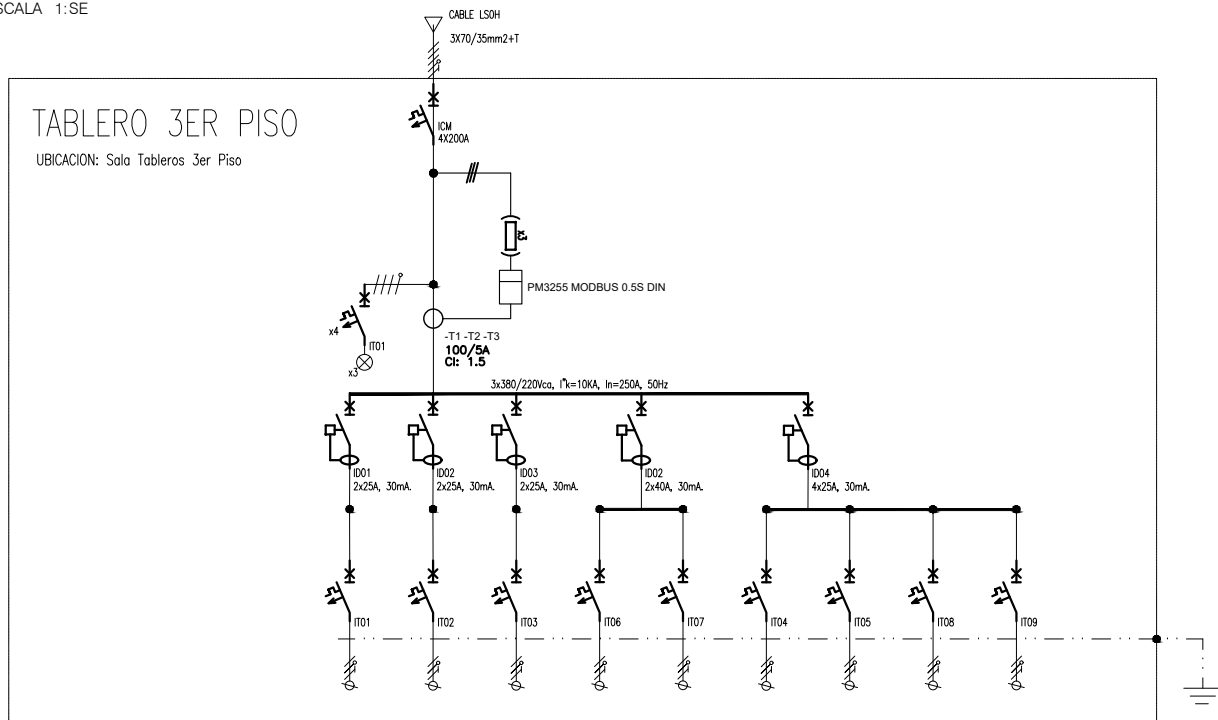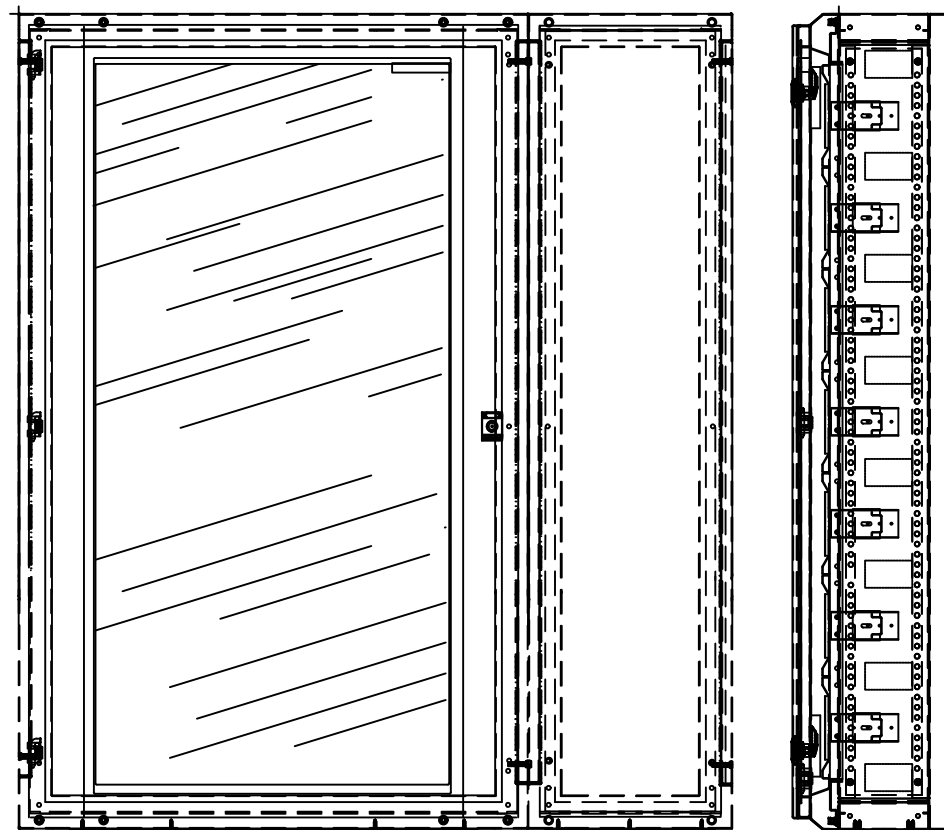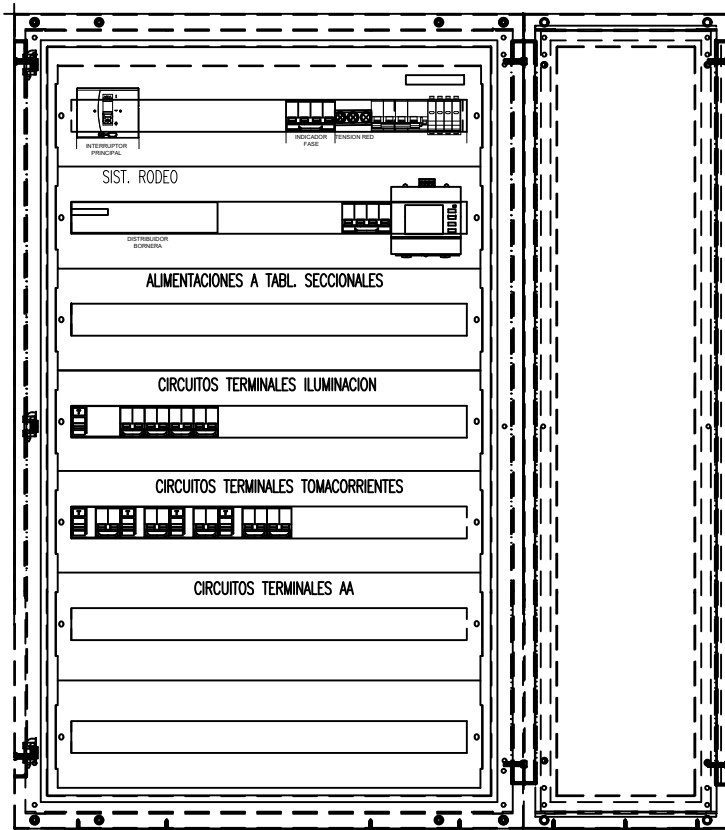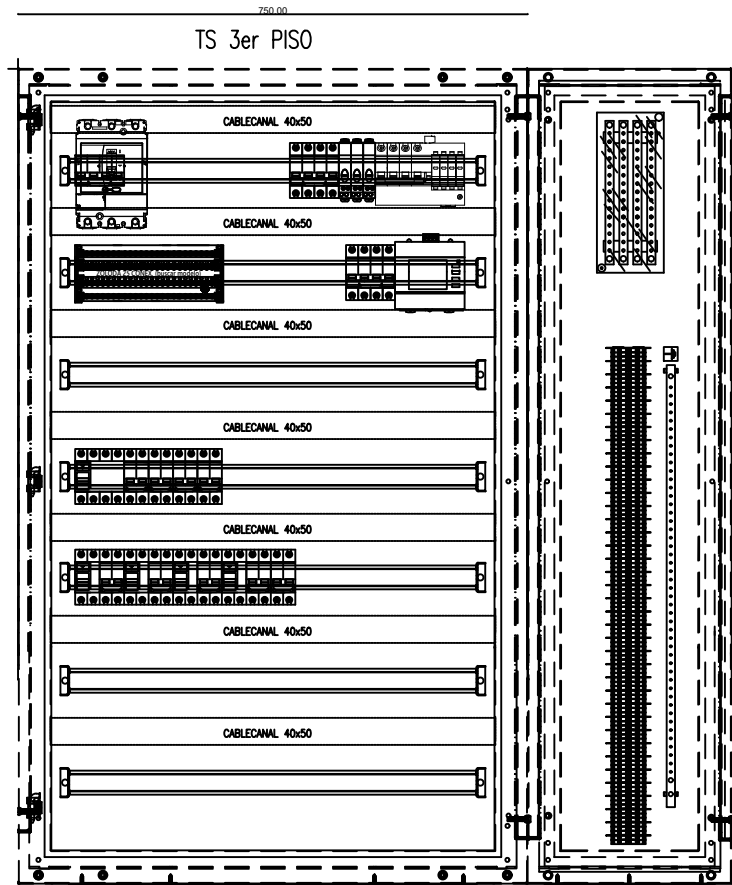

Número de Circuito	N01	N02	N03	R01	R02	N04	N05	R03	R04
Potencia Eléctrica (kW)	-	-	-	-	-	-	-	-	-
Corriente Eléctrica (A)	-	-	-	-	-	-	-	-	-
Interruptor Icu (kA)	2x16A 6 kA	2x20A 6 kA	2x20A 6 kA	2x16A 6 kA	2x16A 6 kA	2x10A 6 kA	2x10A 6 kA	2x10A 6 kA	2x10A 6 kA
Tipo de Cable Sección (mm²)	62266/67 2x2,5+T	62266/67 2x4+T	62266/67 2x4+T	62266/67 2x2,5+T	62266/67 2x2,5+T	62266/67 2x1,5+T	62266/67 2x1,5+T	62266/67 2x1,5+T	62266/67 2x1,5+T
DESTINO DEL CIRCUITO	TUC Baños	TUE Terminales Eléctricas	TUE Sala Solenoides	RESERVA EQUIPO	RESERVA EQUIPO	Iluminación Baños	Iluminación Emergencia	RESERVA EQUIPO	RESERVA EQUIPO

1) EN EL GABINETE SE DEBERA DEJAR EL 30% DE ESPACIOS DE RESERVA SIN EQUIPAR PARA FUTURAS AMPLIACIONES.

NOTA:
TODAS LAS MEDIDAS DEBERAN SER CORROBORADAS EN OBRA Y TRASLADADAS A LA DOCUMENTACION APTO. CONTRUCCION. A PRESENTAR POR EL CONTRATISTA Y A APROBAR POR LA INSPECCION DE OBRA

APTO LICITACION

TIPO DE OBRA:
REMODELACIÓN

PLANO:
INSTALACION ELECTRICA

SECTOR:
3° PISO ED HISTÓRICO EZE

ESCALA:
1.50

ARCHIVO:
11 EZE-UN

LAMINA:
UNIFILAR - TOPOGRAFICO


REV:
A

35

Ministerio de Transporte
Presidencia de la Nación

EANA | NAVEGACIÓN
AEREA ARGENTINA

FSCAI A 1:S/F

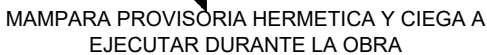


TIPO DE OBRA: REMODELACIÓN	
PLANO: DETALLE PLATAFORMA	
SECTOR: 3º PISO ED HISTÓRICO EZE	
ESCALA: S/E	REV: A
ARCHIVO: 12 EZE DET PLATAFORMA	36
LAMINA: PLATAFORMA ACC	


REV:
A

36

P3 CORTE A - A
ESCALA 1:50

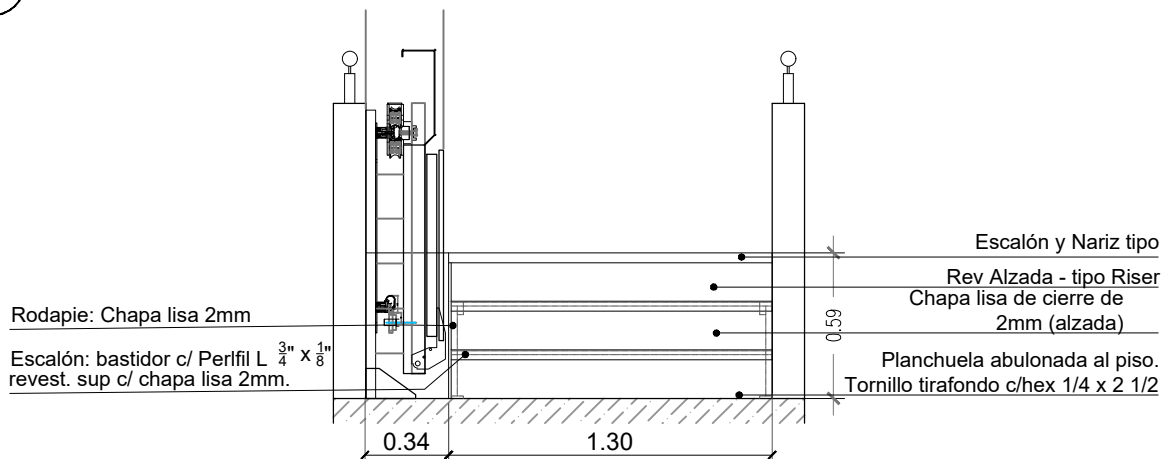

P3 CORTE B - B
ESCALA 1:50

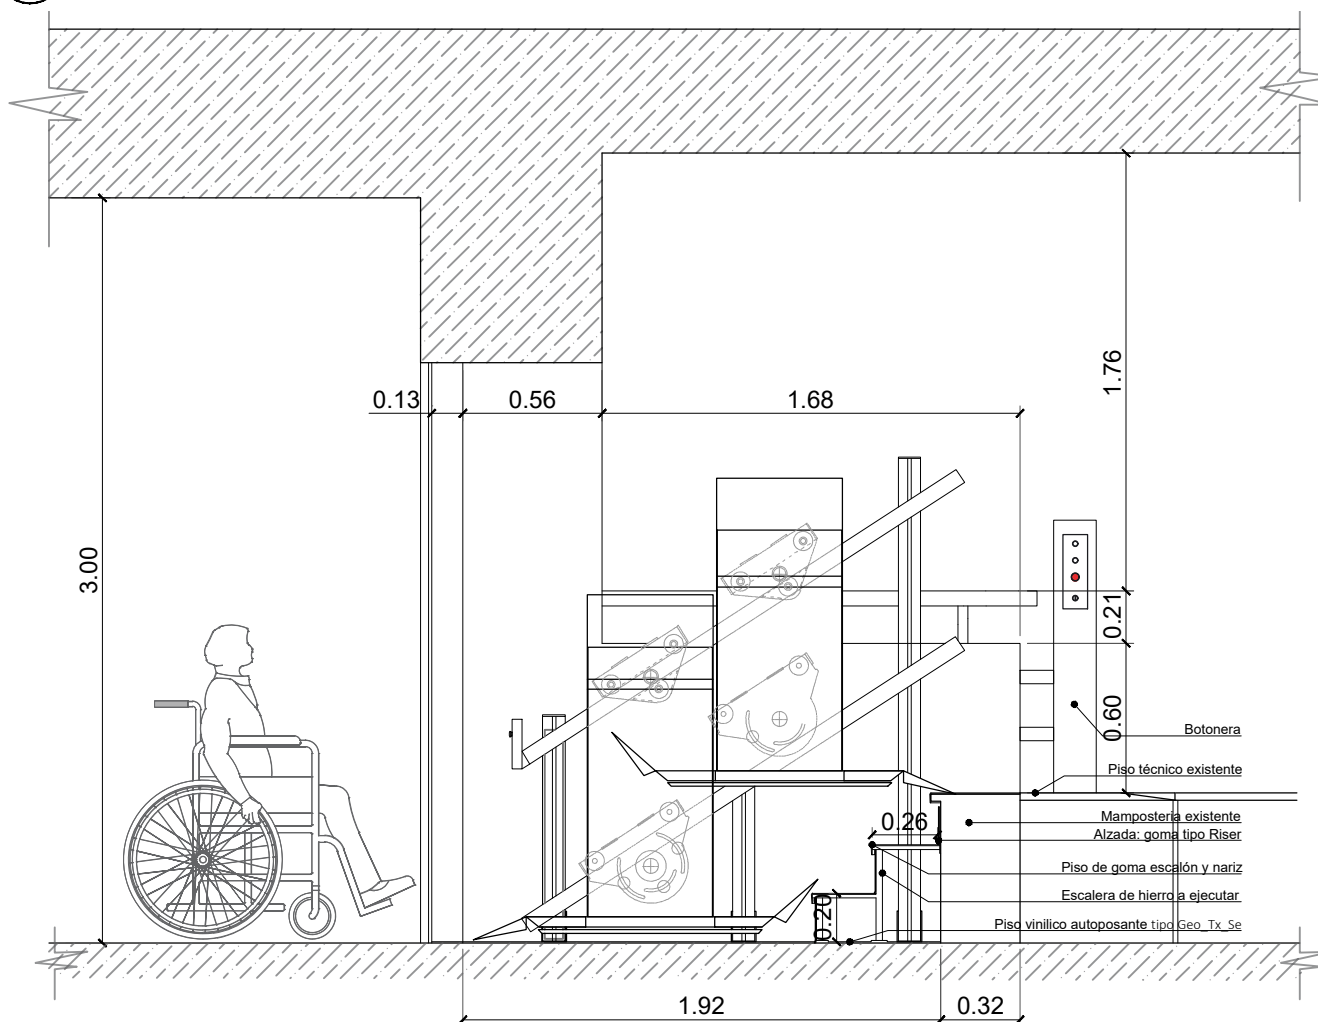

NOTA:
TODAS LAS MEDIDAS DEBERAN SER
CORROBORADAS EN OBRA Y TRASLADADAS A LA
DOCUMENTACIÓN APTO CONTRUCCION A
PRESENTAR POR EL CONTRATISTA Y A APROBAR
POR LA INSPECCION DE OBRA



**APTO
LICITACION**

**EANA
EZE**

TIPO DE OBRA:
REMODELACIÓN
PLANO:
DETALLE PLATAFORMA
SECTOR:
ACC 3° PISO EZE
ESCALA:
S/E
ARCHIVO:
12 EZE DET PLATAFORMA
LAMINA:
ACC

REV:
A

37