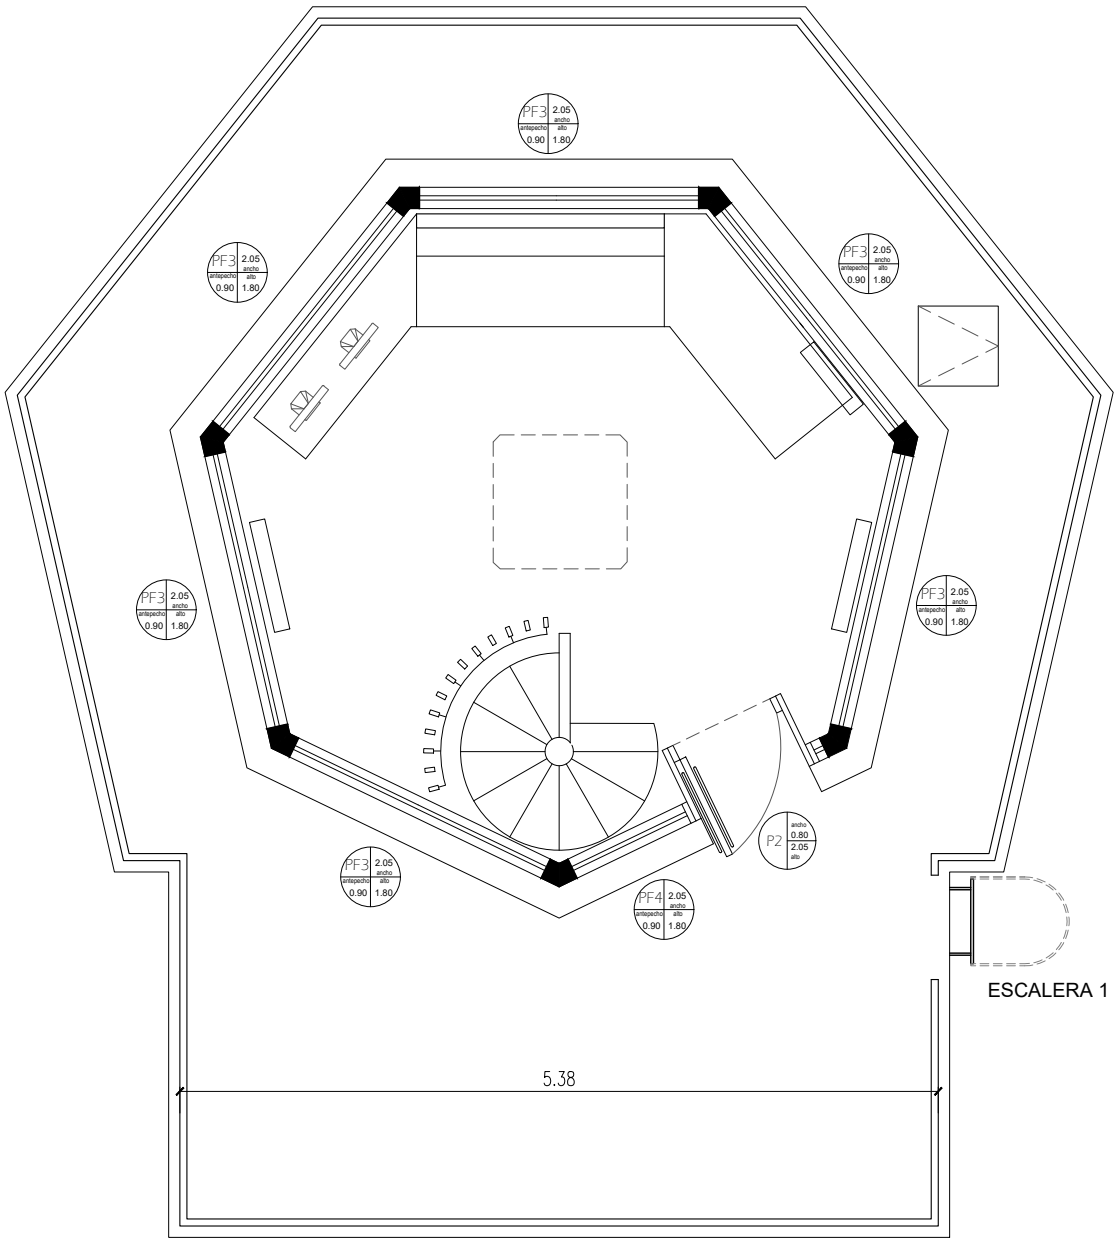

5to PISO

CABINA DE CONTROL

EANA NAVEGACIÓN AÉREA ARGENTINA	OBRA	REMODELACION EDIFICIO OPERATIVO Y TWR		
AEROPUERTO INTERNACIONAL DE RIO GRANDE	PLANO	PLANO CARPINTERIAS	FECHA	PLANO N°: 45
	ESCALA 1:50	DIBUJO: ED	14/09/2020	CARP - 5° piso

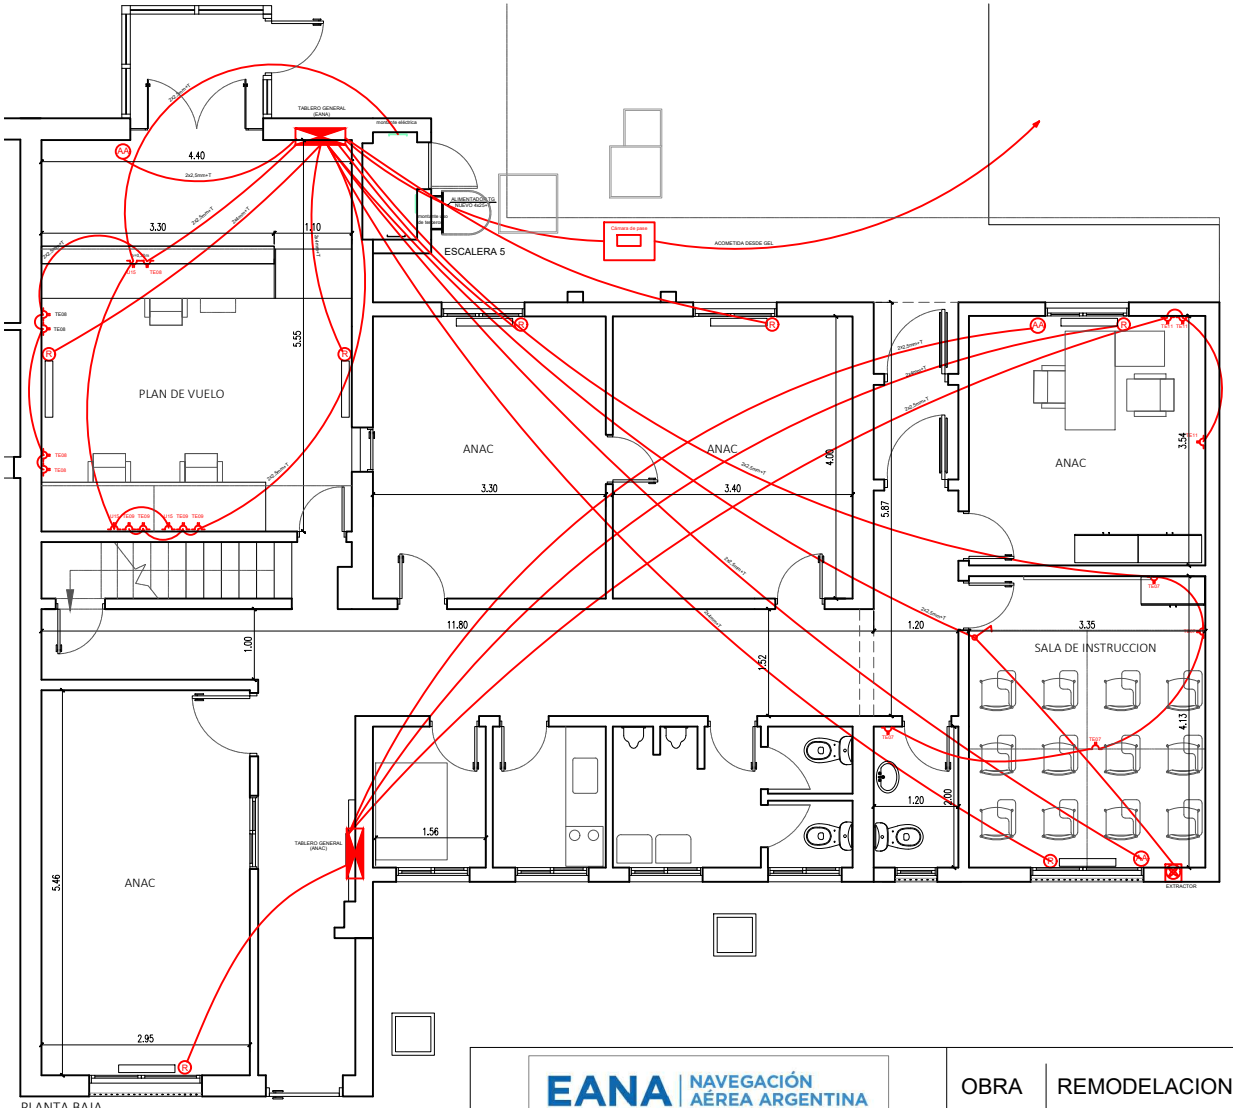

PLANTA BAJA

REFERENCIAS

- BOCA DE TECHO
- BOCA DE PARED
- TEMPORIZADOR AUTOMATICO
- INTERRUPTOR DE 1 EFECTO
- INTERRUPTOR DE 2 EFECTO
- INTERRUPTOR DE 3 EFECTO
- LLAVE DE COMBINACION
- TOMA POLARIZADO A TIERRA
- 2 TOMAS
- TOMA ENCAPSULADO
- TOMA USO ESPECIAL (A°A°)
- CAJA PARA TERMOSTATO
- TABLERO GENERAL Y GABINETE DE MEDIDORES
- TABLERO SECCIONAL

NOTA: Las cañerías, serán del grosor que permita que quede el 50% del caño libre, medida mínima 3/4

EANA | NAVEGACIÓN AÉREA ARGENTINA

AEROPUERTO INTERNACIONAL DE RIO GRANDE

OBRA	REMODELACION EDIFICIO OPERATIVO Y TWR		
PLANO	PROYECTO INSTALACIÓN ELÉCTRICA	FECHA	PLANO N°: 46
ESCALA 1:100	DIBUJO: ED	14/09/2020	IETOMAS-PB

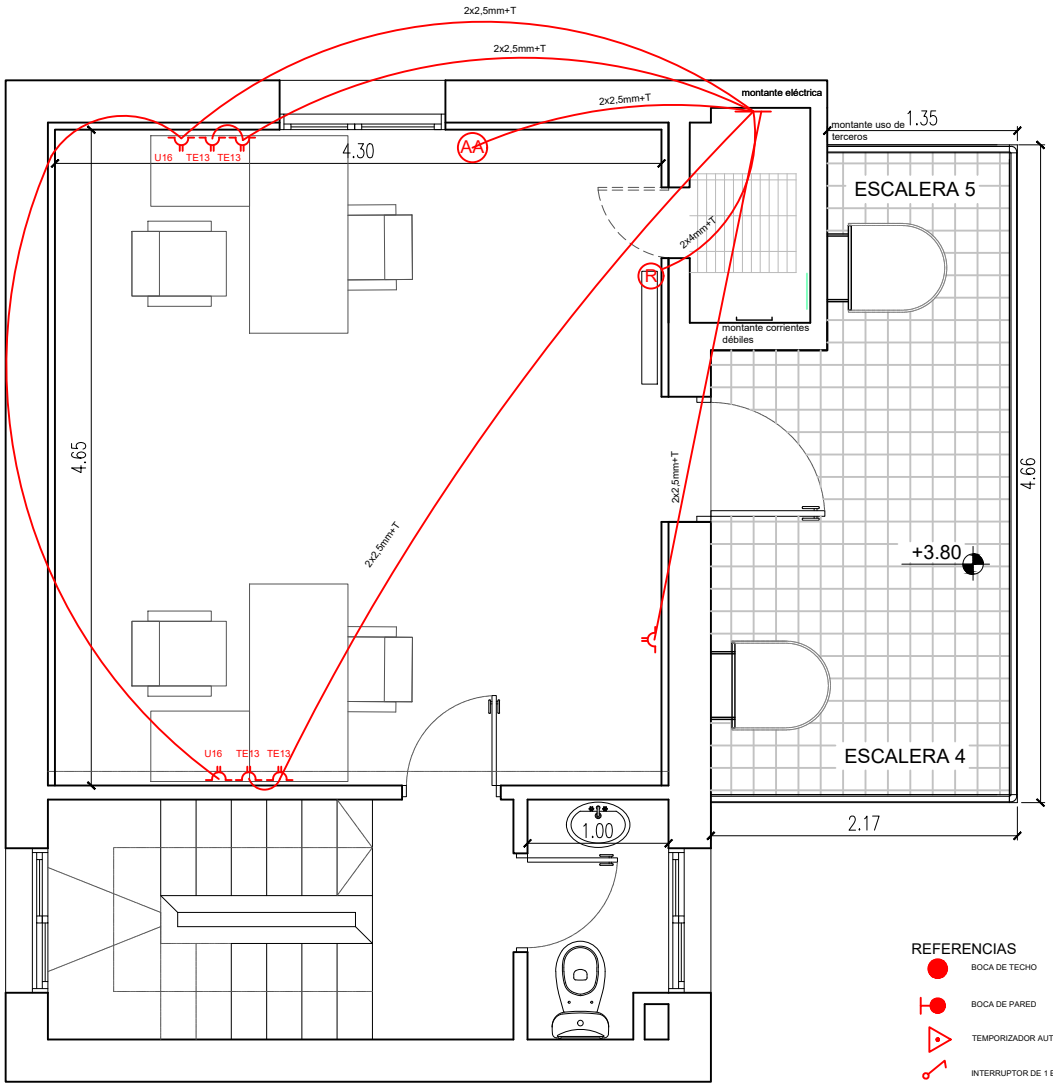

1er PISO
OFICINA CNS

REFERENCIAS

- BOCA DE TECHO
- BOCA DE PARED
- TEMPORIZADOR AUTOMATICO
- INTERRUPTOR DE 1 EFECTO
- INTERRUPTOR DE 2 EFECTO
- INTERRUPTOR DE 3 EFECTO
- LLAVE DE COMBINACION
- TOMA POLARIZADO A TIERRA
- 2 TOMAS
- TOMA ENCAPSULADO
- TOMA USO ESPECIAL (A°A°)
- CAJA PARA TERMOSTATO
- TABLERO GENERAL Y GABINETE DE MEDIDORES
- TABLERO SECCIONAL

NOTA: Las cañerías, serán del grosor que permita que quede el 50% del caño libre, medida mínima 3/4

EANA NAVEGACIÓN AÉREA ARGENTINA	OBRA: REMODELACION EDIFICIO OPERATIVO Y TWR		
AEROPUERTO INTERNACIONAL DE RIO GRANDE	PLANO: PROYECTO INSTALACIÓN ELÉCTRICA	FECHA	PLANO N°: 47
	ESCALA 1:50 — DIBUJO: ED	14/09/2020	IETOMAS-1°piso

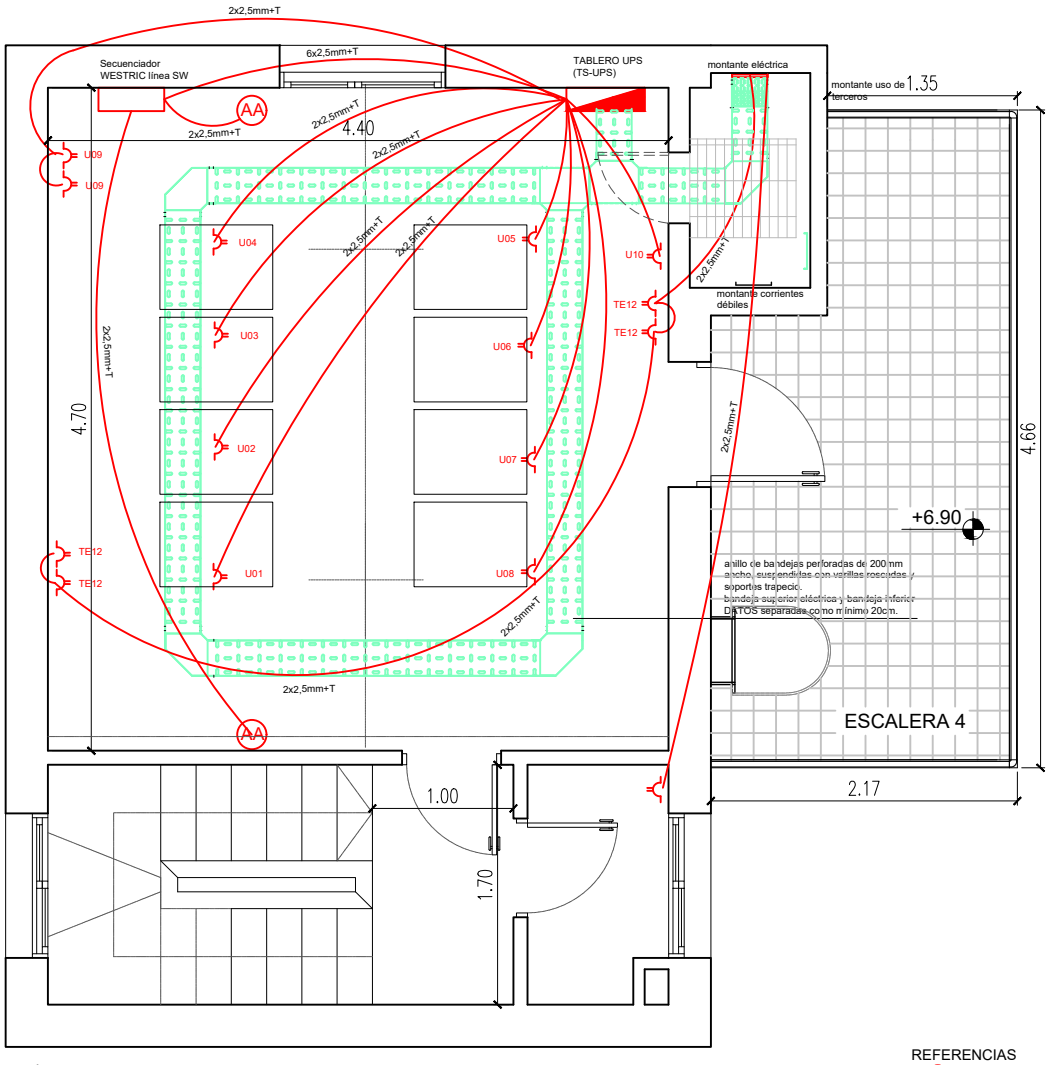

2do PISO
SALA DE EQUIPOS

REFERENCIAS

- BOCA DE TECHO
- BOCA DE PARED
- TEMPORIZADOR AUTOMATICO
- INTERRUPTOR DE 1 EFECTO
- INTERRUPTOR DE 2 EFECTO
- INTERRUPTOR DE 3 EFECTO
- LLAVE DE COMBINACION
- TOMA POLARIZADO A TIERRA
- 2 TOMAS
- TOMA ENCAPSULADO
- TOMA USO ESPECIAL (A°A°)
- CAJA PARA TERMOSTATO
- TABLERO GENERAL Y GABINETE DE MEDIDORES
- TABLERO SECCIONAL

NOTA: Las cañerías, serán del grosor que permita que quede el 50% del caño libre, medida mínima 3/4

EANA NAVEGACIÓN AÉREA ARGENTINA	OBRA: REMODELACION EDIFICIO OPERATIVO Y TWR		
AEROPUERTO INTERNACIONAL DE RIO GRANDE	PLANO: PROYECTO INSTALACIÓN ELÉCTRICA	FECHA: 14/09/2020	PLANO N°: 48
	ESCALA 1:50 — DIBUJO: ED		IETOMAS-2°piso

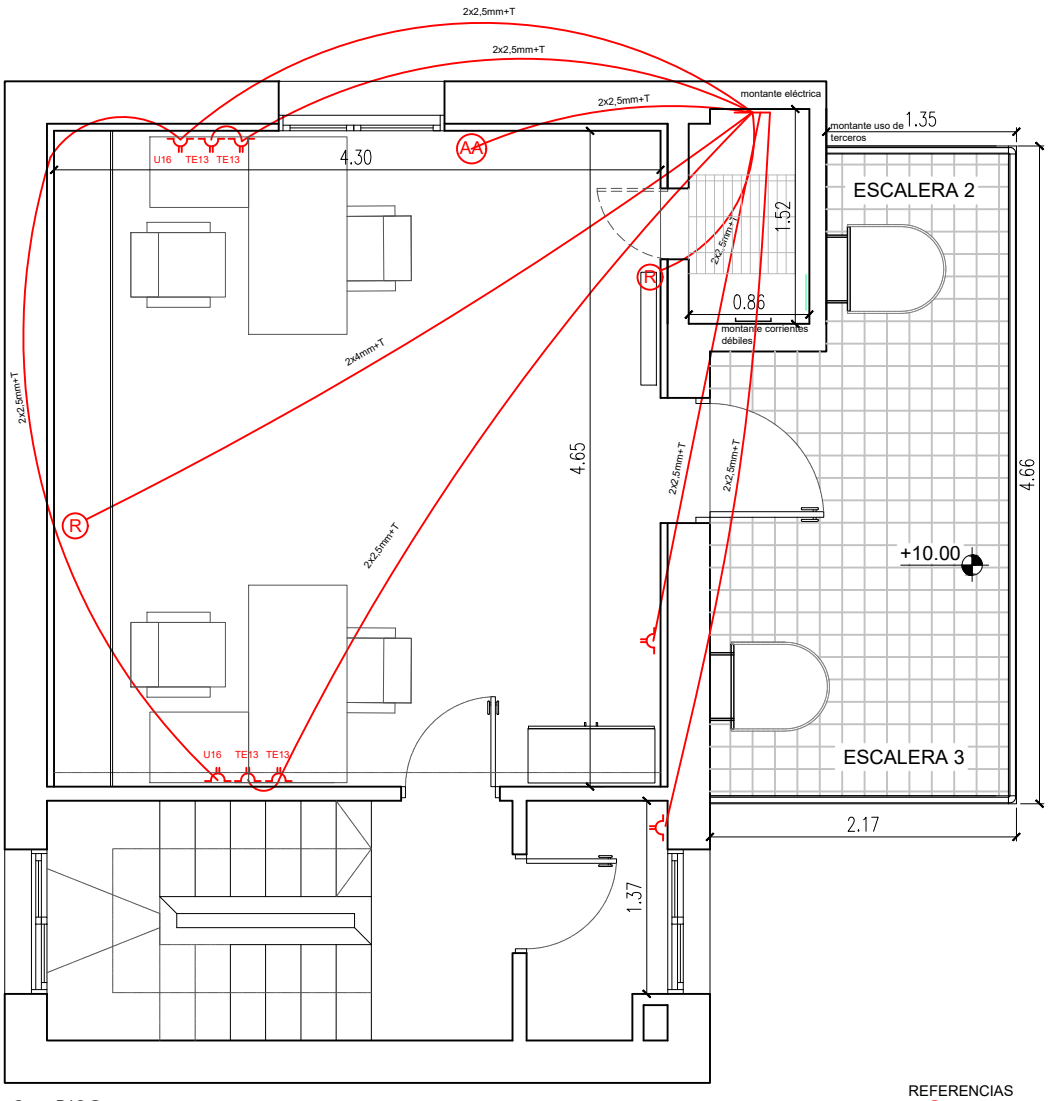

3er PISO

OF. SO y REP. ANS

REFERENCIAS

- BOCA DE TECHO
- BOCA DE PARED
- TEMPORIZADOR AUTOMATICO
- INTERRUPTOR DE 1 EFECTO
- INTERRUPTOR DE 2 EFECTO
- INTERRUPTOR DE 3 EFECTO
- LLAVE DE COMBINACION
- TOMA POLARIZADO A TIERRA
- 2 TOMAS
- TOMA ENCAPSULADO
- TOMA USO ESPECIAL (A°A°)
- CAJA PARA TERMOSTATO
- TABLERO GENERAL Y GABINETE DE MEDIDORES
- TABLERO SECCIONAL

NOTA: Las cañerías, serán del grosor que permita que quede el 50% del caño libre, medida mínima 3/4

EANA NAVEGACIÓN AÉREA ARGENTINA	OBRA: REMODELACION EDIFICIO OPERATIVO Y TWR		
AEROPUERTO INTERNACIONAL DE RIO GRANDE	PLANO: PROYECTO INSTALACIÓN ELÉCTRICA	FECHA: 14/09/2020	PLANO N°: 49
	ESCALA 1:50 — DIBUJO: ED		IETOMAS- 3°piso

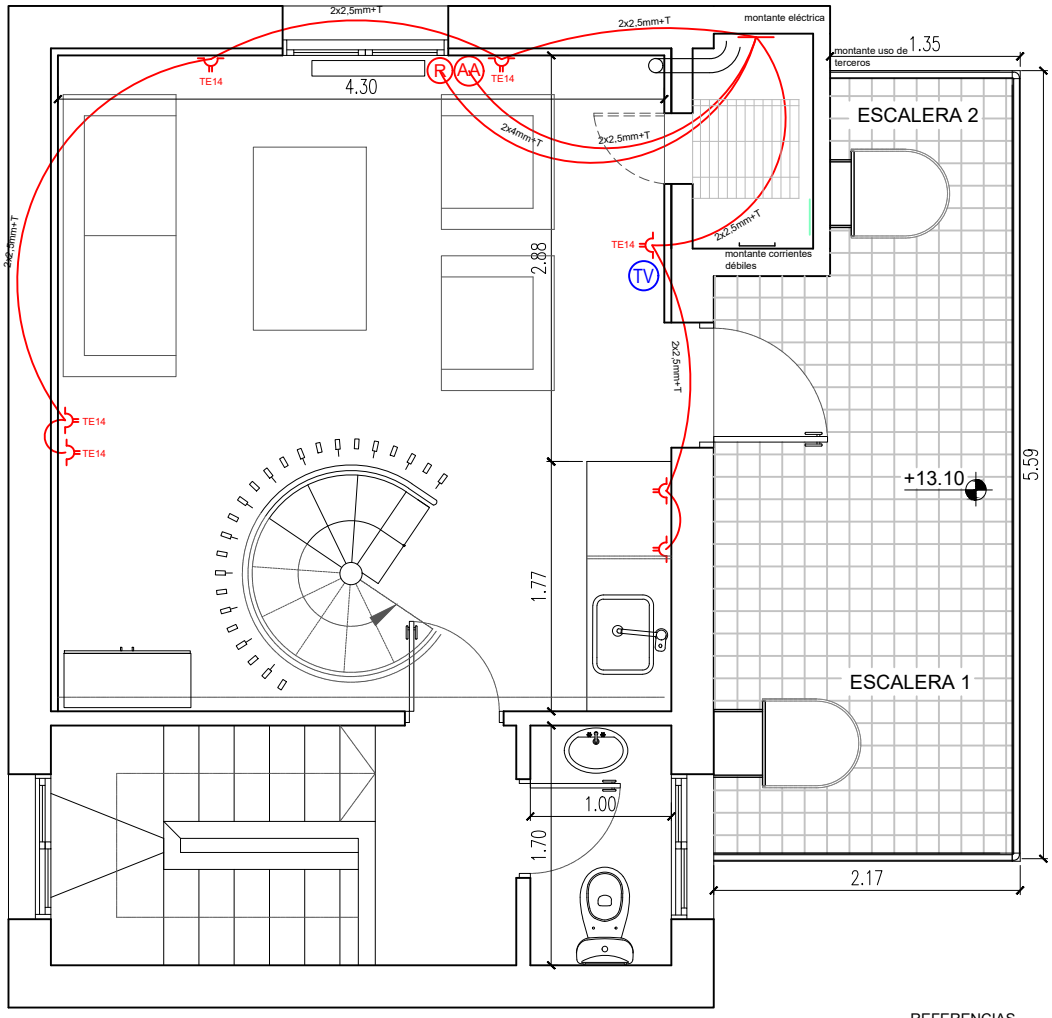

4to PISO
SALA DE DESCANSO

REFERENCIAS

- BOCA DE TECHO
- BOCA DE PARED
- TEMPORIZADOR AUTOMATICO
- INTERRUPTOR DE 1 EFECTO
- INTERRUPTOR DE 2 EFECTO
- INTERRUPTOR DE 3 EFECTO
- LLAVE DE COMBINACION
- TOMA POLARIZADO A TIERRA
- 2 TOMAS
- TOMA ENCAPSULADO
- TOMA USO ESPECIAL (A°A°)
- CAJA PARA TERMOSTATO
- TABLERO GENERAL Y GABINETE DE MEDIDORES
- TABLERO SECCIONAL

Nota: Las cañerías, serán del grosor que permita que quede el 50% del caño libre, medida mínima $\frac{3}{4}$.
LA MONTANTE ELECTRICA SE DEBERÁ PASAR REALIZANDO BAJO NORMA UN PASE A LA CABINA DE CONTROL POR LOSA.

EANA NAVEGACIÓN AÉREA ARGENTINA	OBRA: REMODELACION EDIFICIO OPERATIVO Y TWR		
AEROPUERTO INTERNACIONAL DE RIO GRANDE	PLANO: PROYECTO INSTALACIÓN ELÉCTRICA	FECHA: 14/09/2020	PLANO N°: 50
	ESCALA 1:50 — DIBUJO: ED		IETOMAS-4°piso

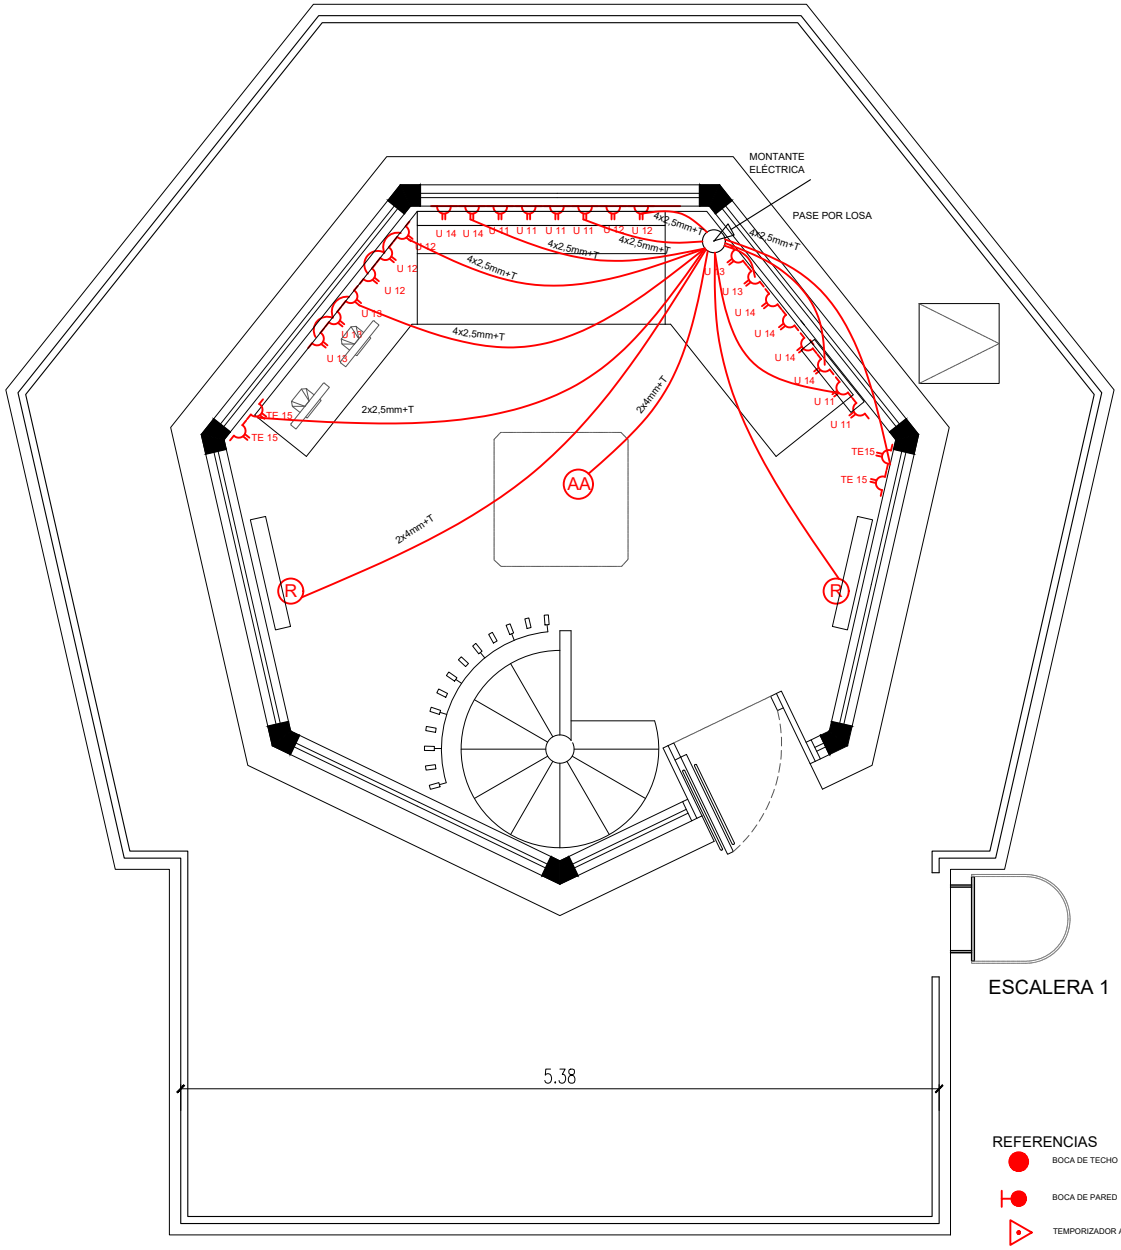

5to PISO
CABINA DE CONTROL

REFERENCIAS

- BOCA DE TECHO
- BOCA DE PARED
- TEMPORIZADOR AUTOMATICO
- INTERRUPTOR DE 1 EFECTO
- INTERRUPTOR DE 2 EFECTO
- INTERRUPTOR DE 3 EFECTO
- LLAVE DE COMBINACION
- TOMA POLARIZADO A TIERRA
- 2 TOMAS
- TOMA ENCAPSULADO
- TOMA USO ESPECIAL (A°A°)
- CAJA PARA TERMOSTATO
- TABLERO GENERAL Y GABINETE DE MEDIDORES
- TABLERO SECCIONAL

Nota: Las cañerías, serán del grosor que permita que quede el 50% del caño libre, medida mínima $\frac{3}{4}$.
LA MONTANTE ELECTRICA SE DEBERÁ PASAR REALIZANDO BAJO NORMA UN PASE A LA CABINA DE CONTROL POR LOSA DESDE EL LADO INTERNO DE LA MISMA.
SE DEBERÁ CONTEMPLAR COLOCAR CAÑO RIGIDO O 2 BANDEJAS LATERALES PARA EL REORDENAMIENTO DE LOS CABLES EXTERIORES.

EANA NAVEGACIÓN AÉREA ARGENTINA	OBRA: REMODELACION EDIFICIO OPERATIVO Y TWR		
AEROPUERTO INTERNACIONAL DE RIO GRANDE	PLANO: PROYECTO INSTALACIÓN ELÉCTRICA	FECHA: 14/09/2020	PLANO N°: 51
	ESCALA 1:50 — DIBUJO: ED		IETOMAS-5°piso

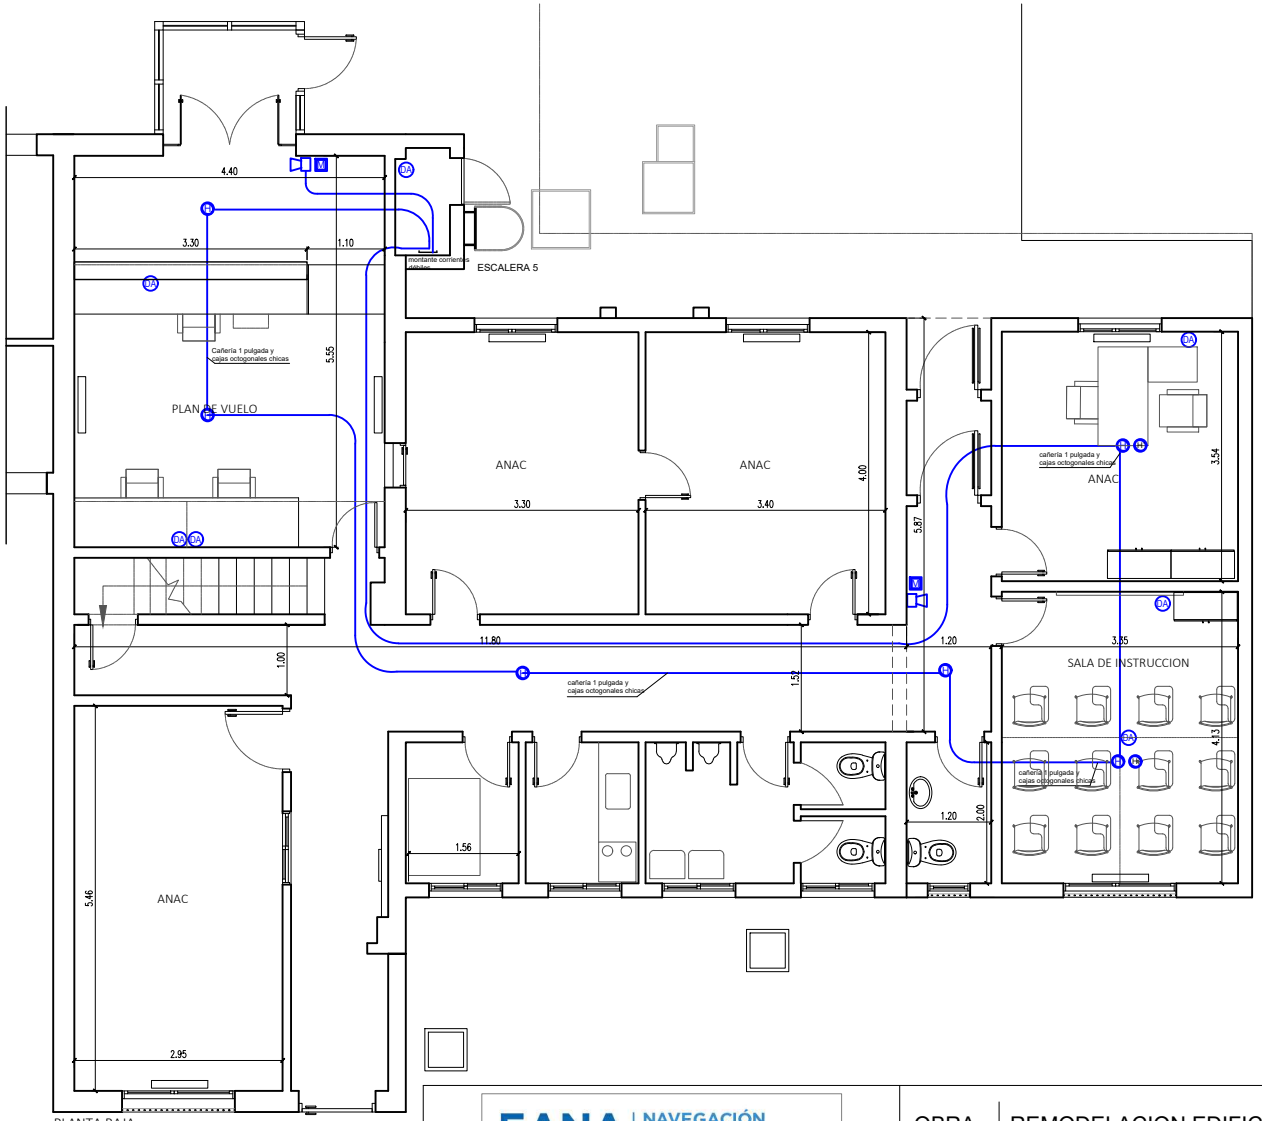

REFERENCIAS

- TI — TIMBRE
- PE — PORTERO ELECTRICO
- DA — DATOS / TELEFONIA
- TV — TELEVISOR
- AV — AVISADOR MANUAL
- SI — SIRENA
- DH — DETECTOR DE HUMO sobre cielorraso
- DH — DETECTOR DE HUMO
- TABLERO GENERAL
- TABLERO SECCIONAL

NOTA: Las cañerías, serán del grosor que permita que quede el 50% del caño libre, medida mínima 3/4

EANA | NAVEGACIÓN AÉREA ARGENTINA

AEROPUERTO INTERNACIONAL DE RIO GRANDE

OBRA	REMODELACION EDIFICIO OPERATIVO Y TWR		
PLANO	PROYECTO INSTALACIÓN ELÉCTRICA	FECHA	PLANO N°: 52
ESCALA 1:100	DIBUJO: ED	23/09/2020	IEDATOS- PB

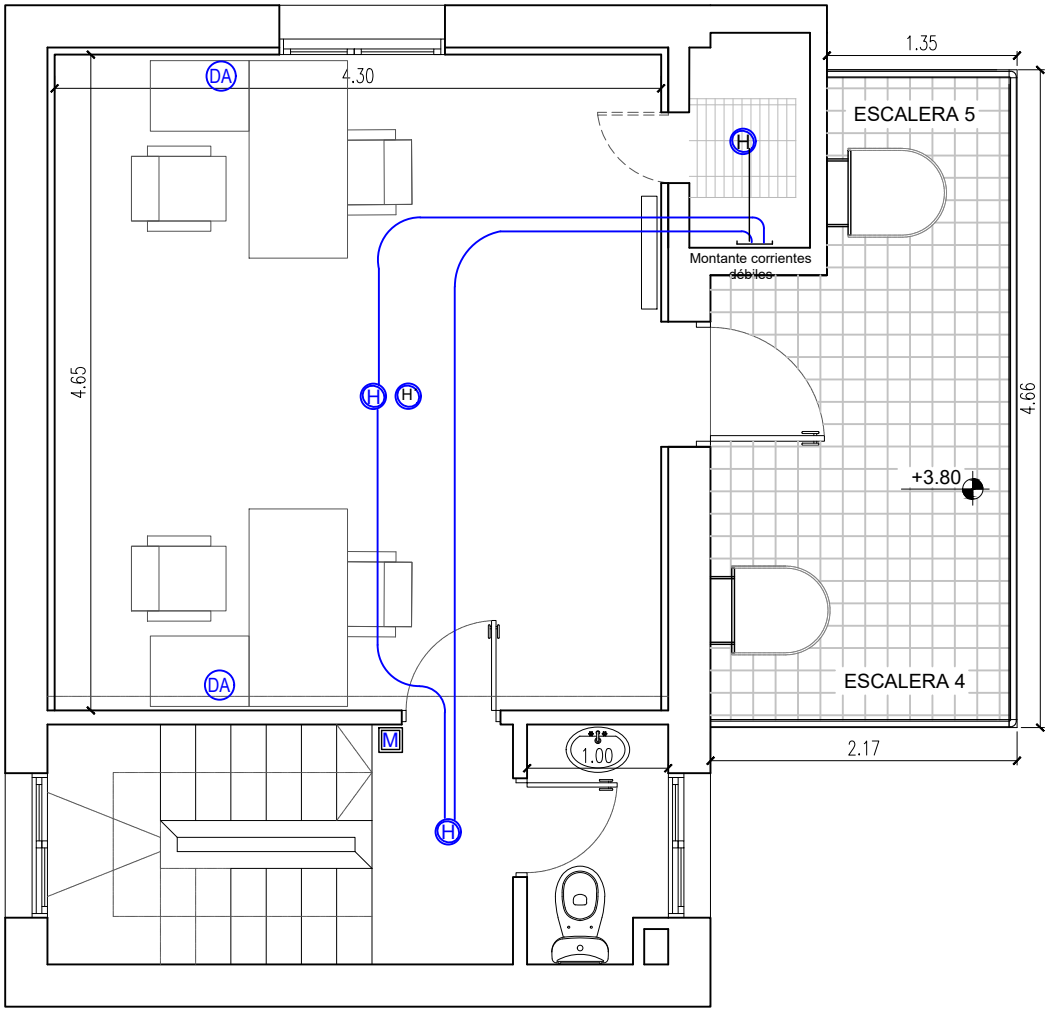

1er PISO
OFICINA CNS

REFERENCIAS

- TIMBRE
- PORTERO ELECTRICO
- DATOS / TELEFONIA
- TELEVISOR
- AVISADOR MANUAL
- SIRENA
- DETECTOR DE HUMO sobre cielorraso
- DETECTOR DE HUMO
- TABLERO GENERAL
- TABLERO SECCIONAL

NOTA: Las cañerías, serán del grosor que permita que quede el 50% del caño libre, medida mínima 3/4

EANA NAVEGACIÓN AÉREA ARGENTINA	OBRA: REMODELACION EDIFICIO OPERATIVO Y TWR		
AEROPUERTO INTERNACIONAL DE RIO GRANDE	PLANO: PROYECTO INSTALACIÓN ELÉCTRICA	FECHA	PLANO N°: 53
	ESCALA 1:50 / FECHA: / DIBUJO: ED	23/09/2020	IEDATOS- 1°piso

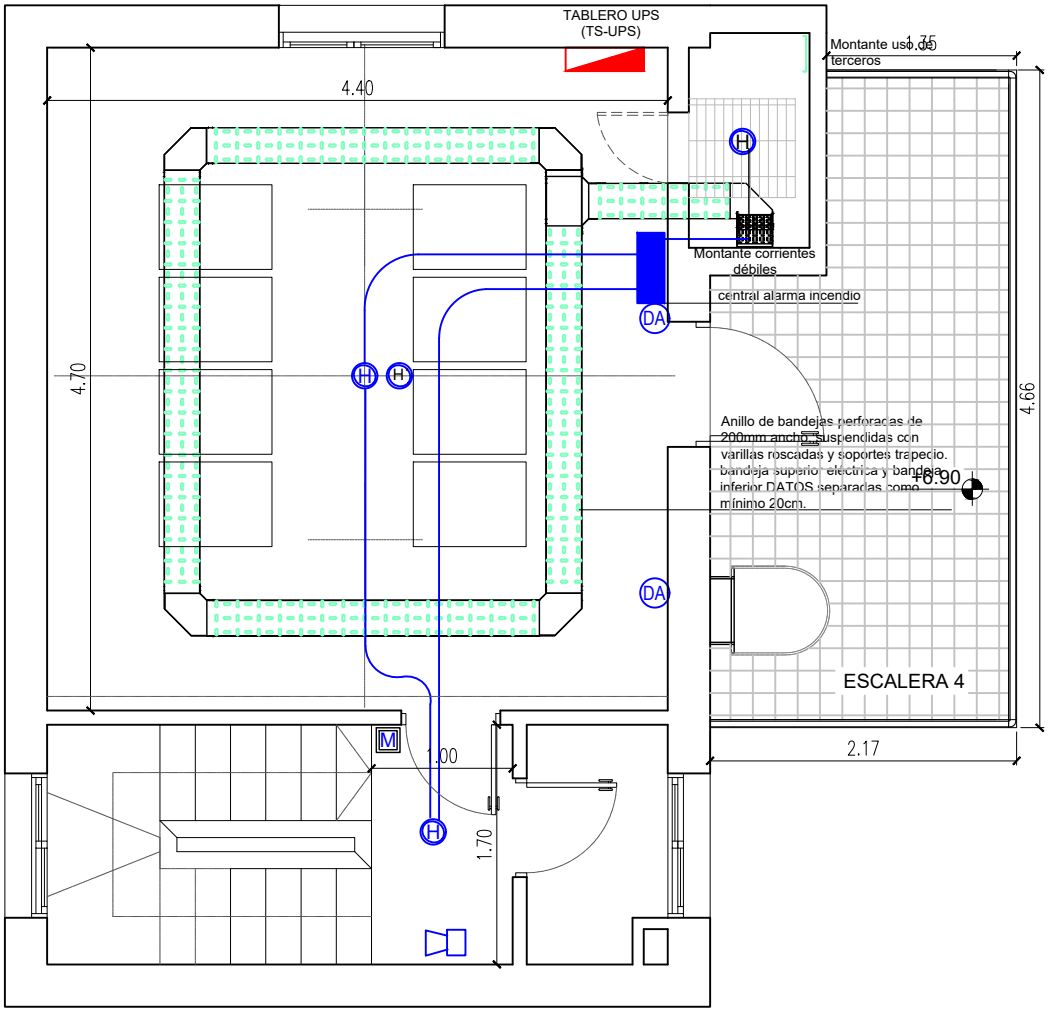

2do PISO
SALA DE EQUIPOS

REFERENCIAS

- TI — TIMBRE
- PE — PORTERO ELECTRICO
- DA — DATOS / TELEFONIA
- TV — TELEVISOR
- M — AVISADOR MANUAL
- SIRENA
- DH — DETECTOR DE HUMO sobre cielorraso
- DH — DETECTOR DE HUMO
- TABLERO GENERAL
- TABLERO SECCIONAL

NOTA: Las cañerías, serán del grosor que permita que quede el 50% del caño libre, medida mínima 3/4

EANA NAVEGACIÓN AÉREA ARGENTINA	OBRA: REMODELACION EDIFICIO OPERATIVO Y TWR		
AEROPUERTO INTERNACIONAL DE RIO GRANDE	PLANO: PROYECTO INSTALACIÓN ELÉCTRICA	FECHA: 23/09/2020	PLANO N°: 54
	ESCALA 1:50 — DIBUJO: ED		IEDATOS- 2°piso