


ANEXO 1 B - PLANOS

**IMPERMEABILIZACIÓN CUBIERTAS ACC – PLANTA  
TRANSMISORA**


AEROPUERTO DE CÓRDOBA

## INDICE DE CONTENIDOS


|                                              |   |
|----------------------------------------------|---|
| PLANTA CONJUNTO PREDIO.....                  | 1 |
| PLANO DE EXISTENCIA ACC .....                | 2 |
| PLANO DE EXISTENCIA PLANTA TRANSMISORA ..... | 3 |
| PLANO DE ALBAÑILERÍA .....                   | 4 |
| PLANO IMPERMEABILIZACIÓN.....                | 5 |
| PLANO IMPERMEABILIZACIÓN.....                | 6 |
| PLANO INSTALACIÓN DE AGUA .....              | 7 |
| PLANO INSTALACIÓN DE AGUA .....              | 8 |
| PLANO DETALLE ESCALERA.....                  | 9 |

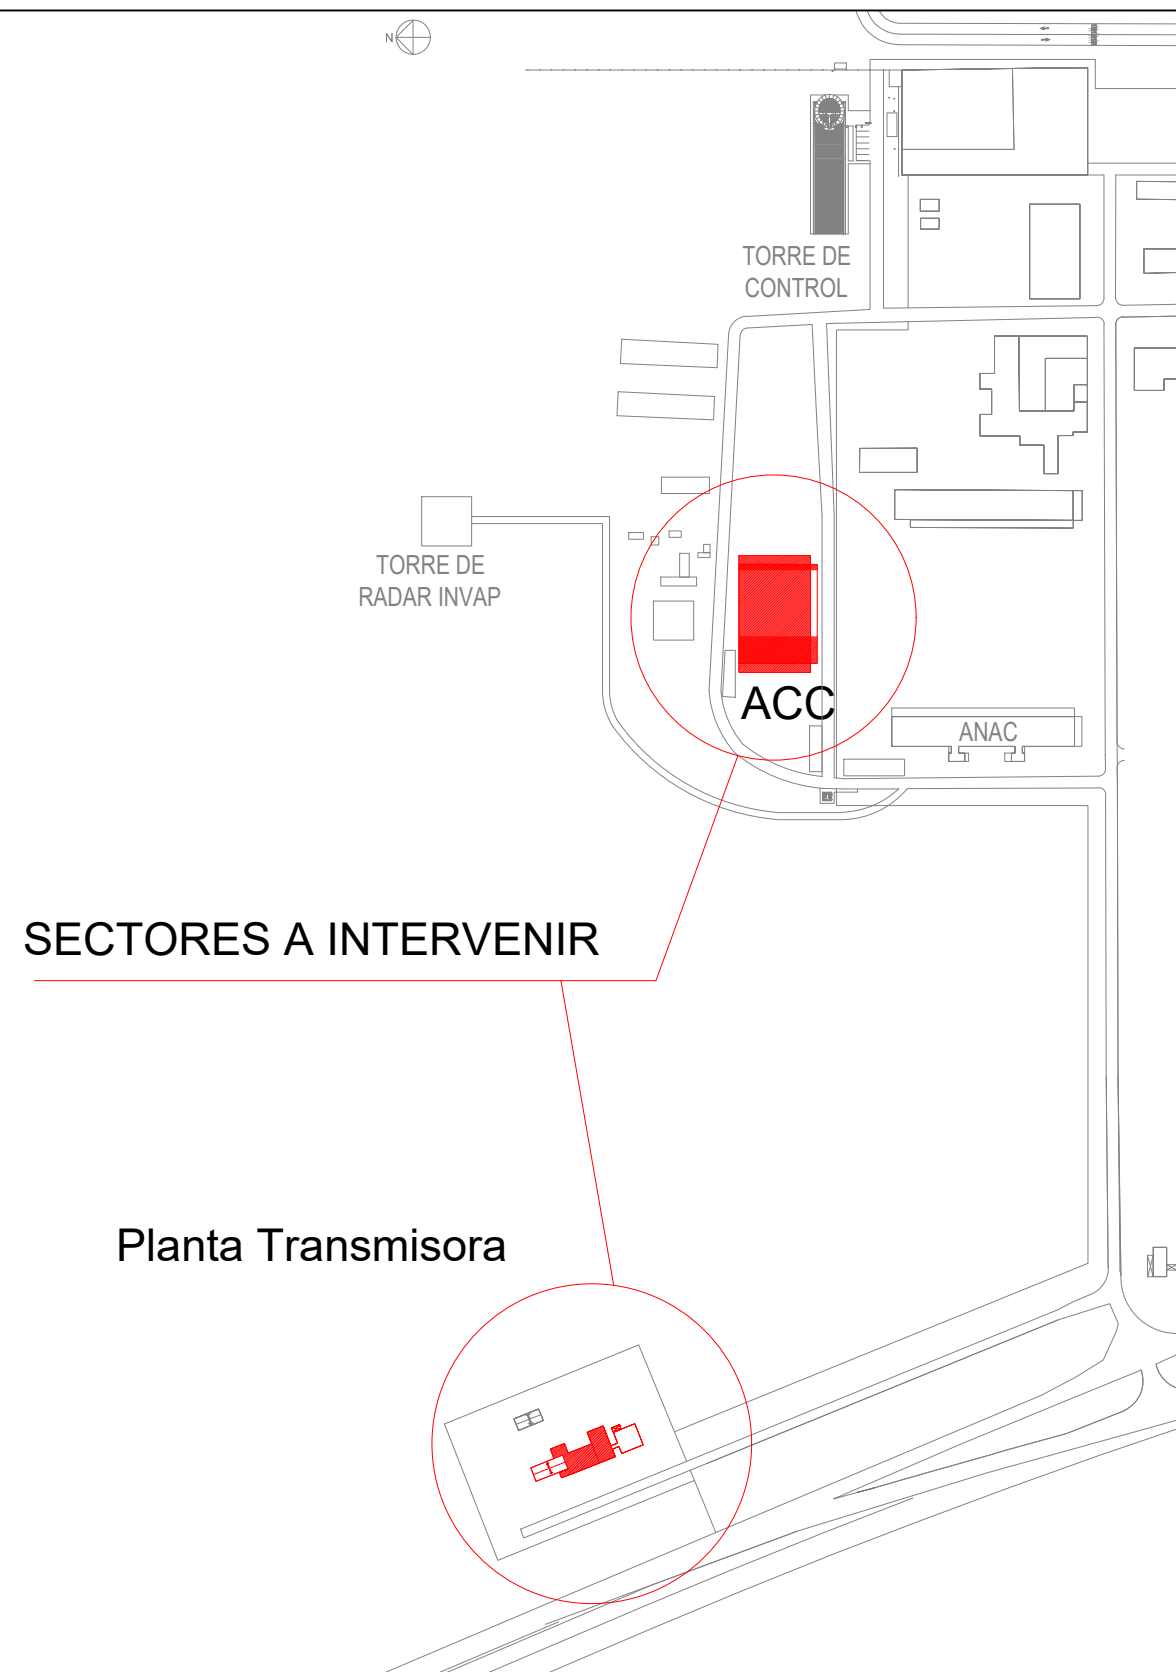

|                                        |                                      |  |                                                  |                |
|----------------------------------------|--------------------------------------|--|--------------------------------------------------|----------------|
| AEROPUERTO INTERNACIONAL DE<br>CÓRDOBA | EANA   NAVEGACIÓN<br>AÉREA ARGENTINA |  | OBRA   IMPERMEABILIZACIÓN CUBIERTAS AEP. CÓRDOBA |                |
|                                        | PLANO   PLANTA CONJUNTO PREDIO       |  | CÓDIGO: ACC-PT                                   | PLANO N°:<br>1 |
|                                        | ESCALA S/E   DIBUJO: LR              |  | FECHA:01/06/2022                                 |                |

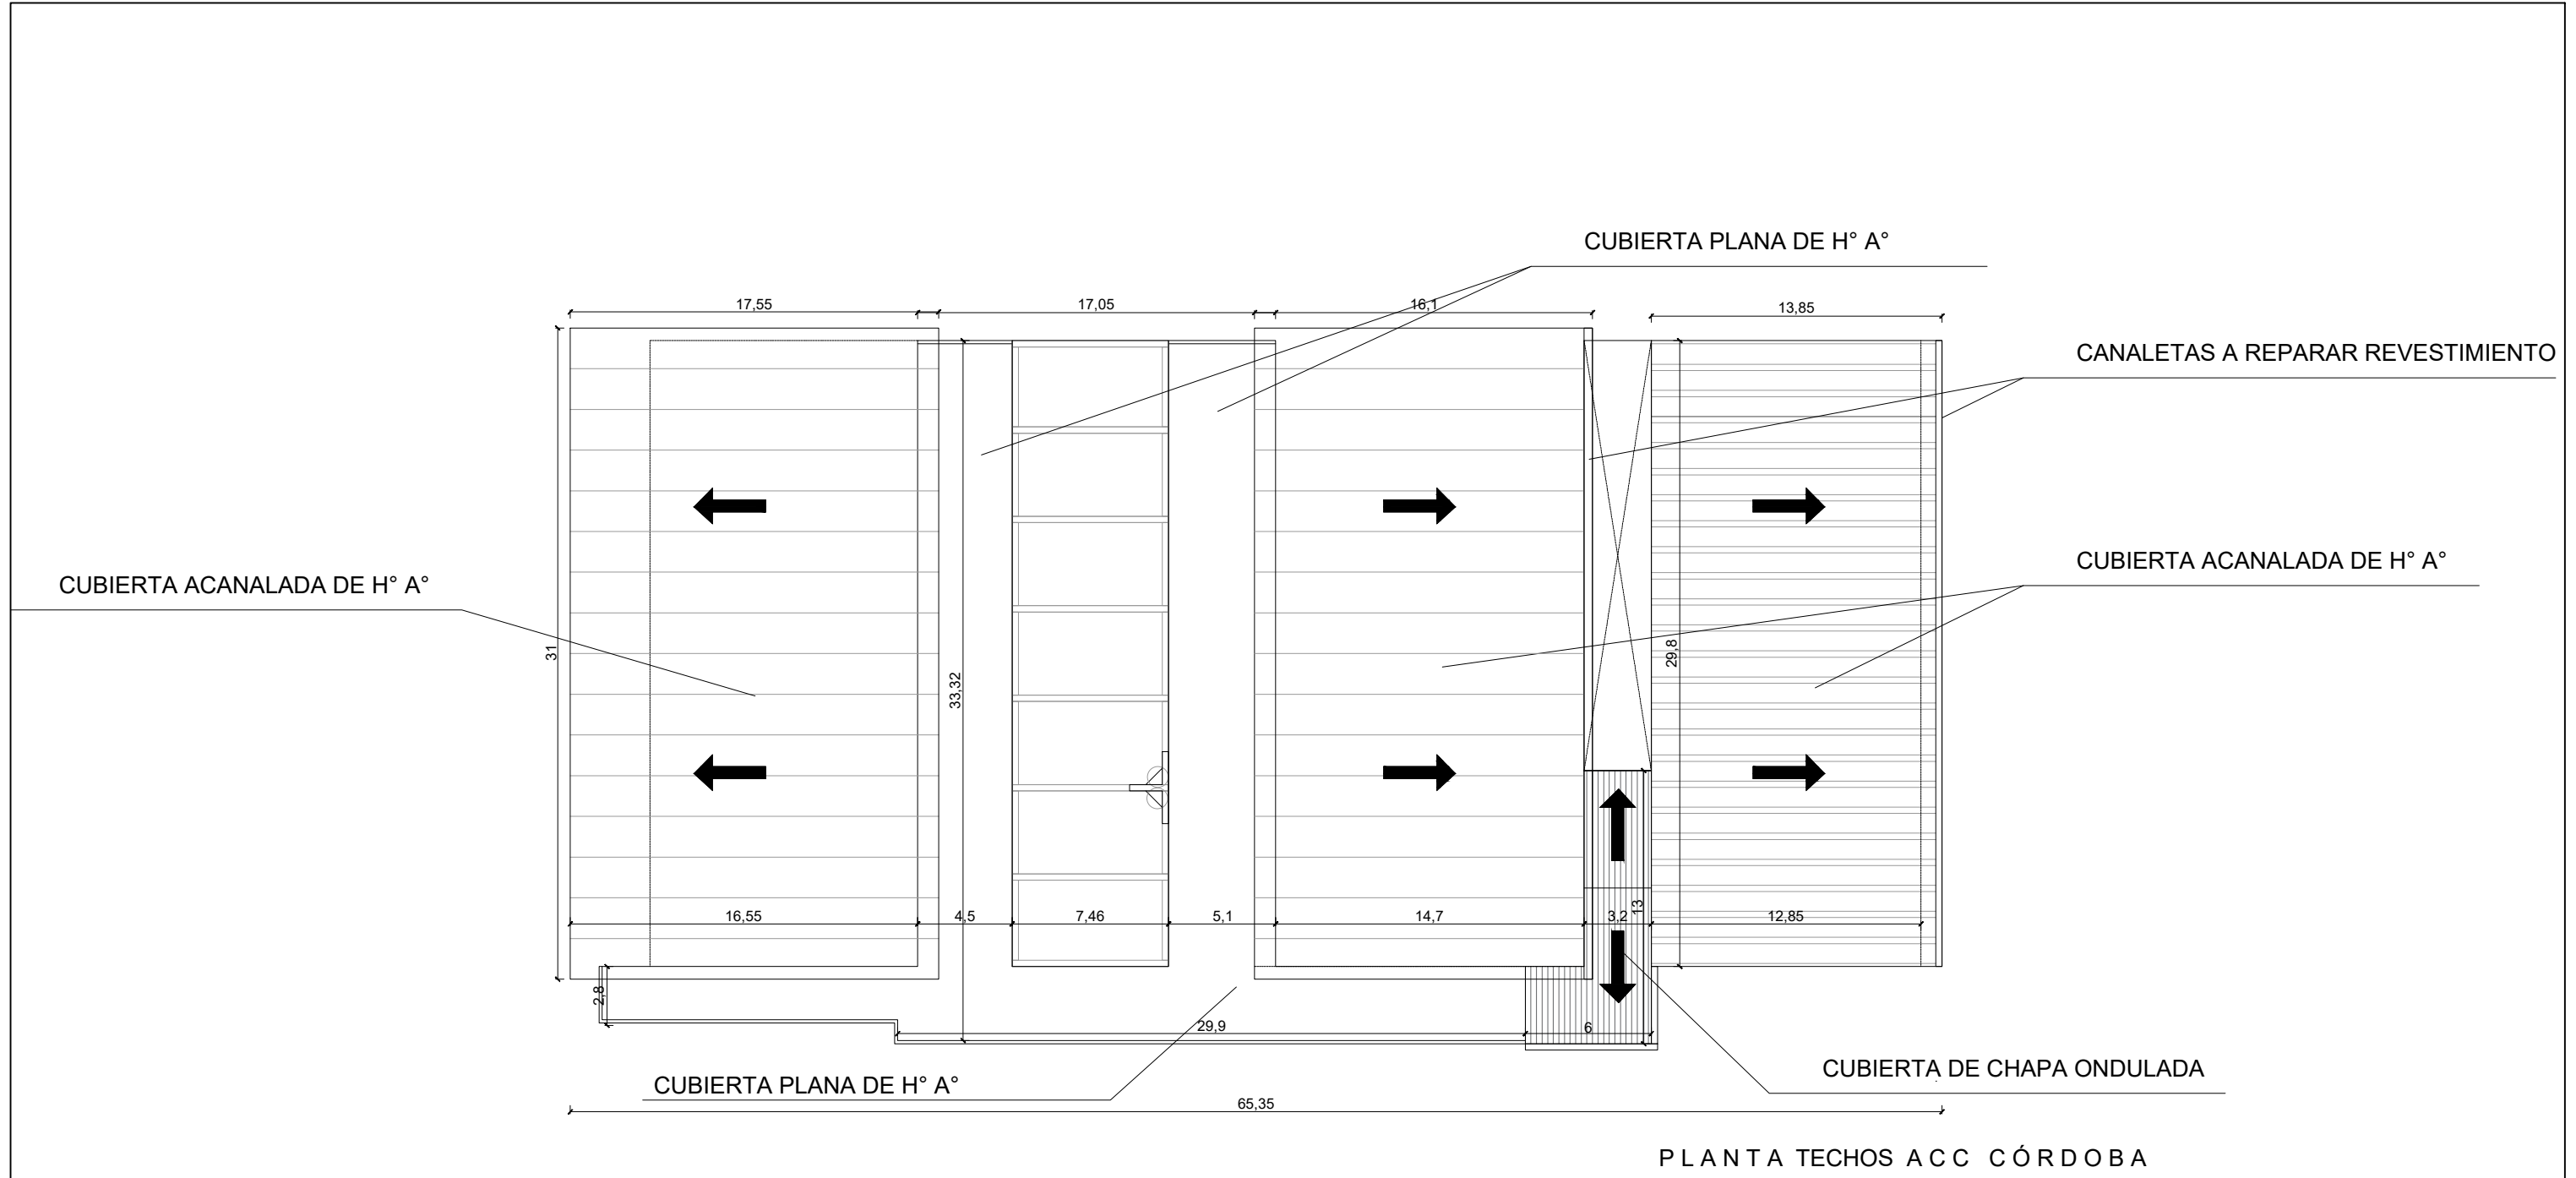


|  |                                        |            |                                           |                  |             |
|--|----------------------------------------|------------|-------------------------------------------|------------------|-------------|
|  | OBRA                                   |            | IMPERMEABILIZACIÓN CUBIERTAS AEP. CÓRDOBA |                  |             |
|  | AEROPUERTO INTERNACIONAL DE<br>CÓRDOBA |            | PLANO                                     | EXISTENCIA       | CÓDIGO: ACC |
|  |                                        | ESCALA S/E | DIBUJO: LR                                | FECHA:01/06/2022 |             |

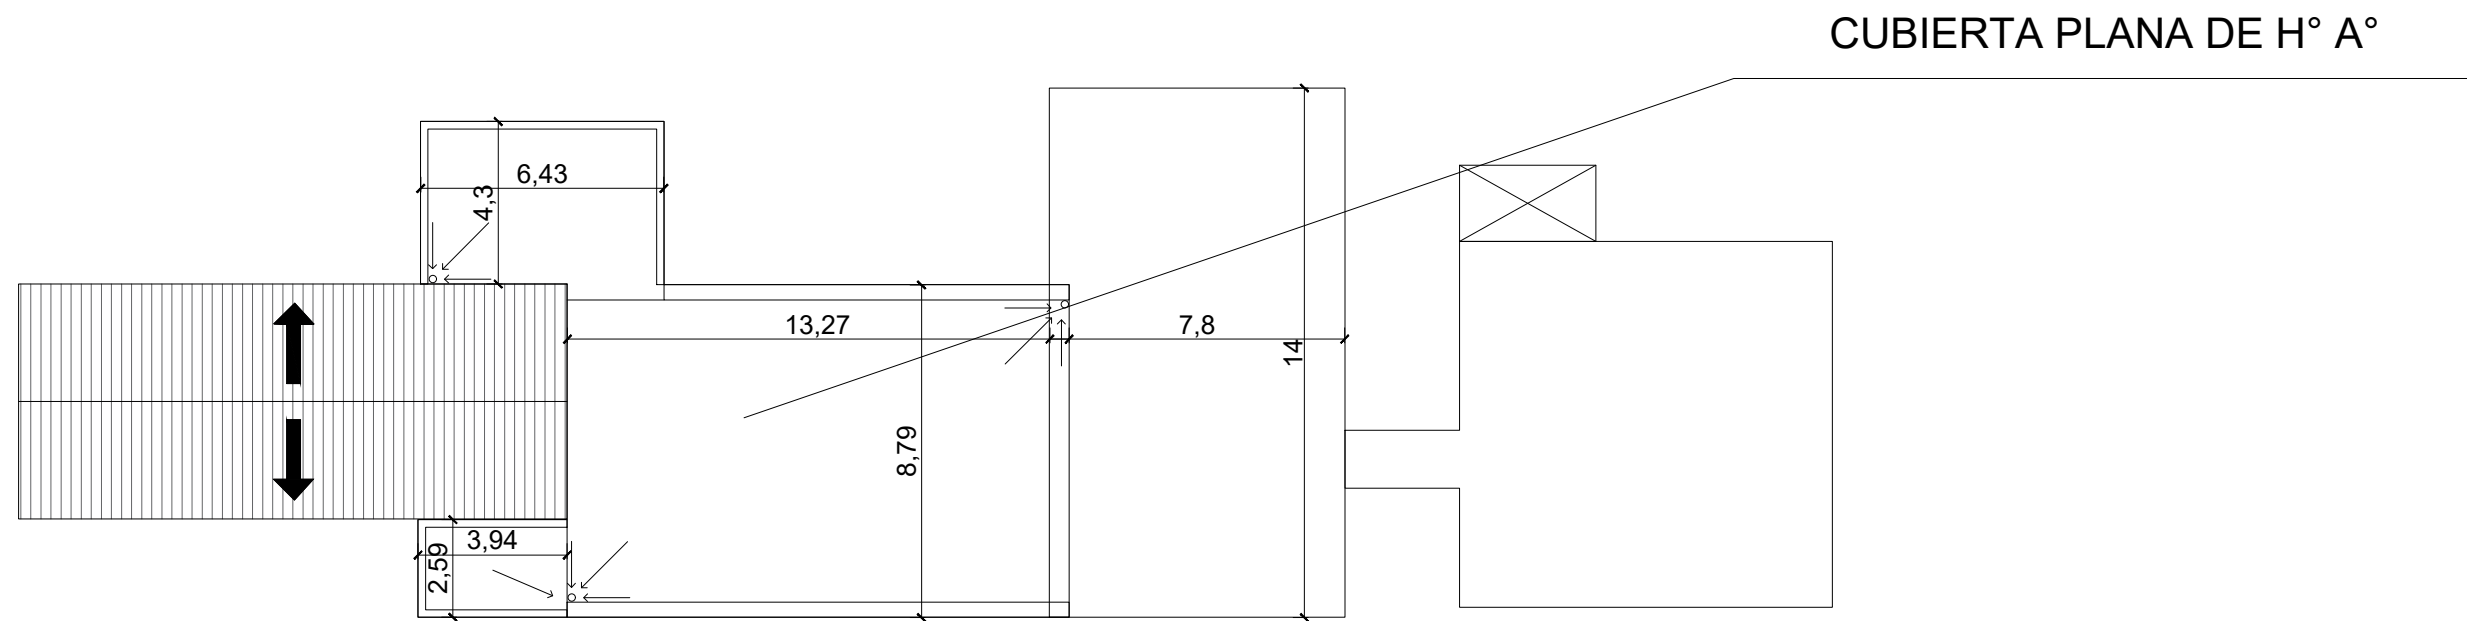

P L A N T A D E T E C H O S P L A N T A T R A N S M I S O R A A E R O P U E R T O C Ó R D O B A

|                                                           |                                                 |  |                         |  |                  |                |
|-----------------------------------------------------------|-------------------------------------------------|--|-------------------------|--|------------------|----------------|
| <div>EANA</div> <div>NAVEGACIÓN<br/>AÉREA ARGENTINA</div> | OBRA   IMPERMEABILIZACIÓN CUBIERTAS AEP.CÓRDOBA |  |                         |  |                  |                |
|                                                           | AEROPUERTO INTERNACIONAL DE<br>CÓRDOBA          |  | PLANO   EXISTENCIA      |  | CÓDIGO: PT       | PLANO N°:<br>3 |
|                                                           |                                                 |  | ESCALA S/E   DIBUJO: LR |  | FECHA:01/06/2022 |                |

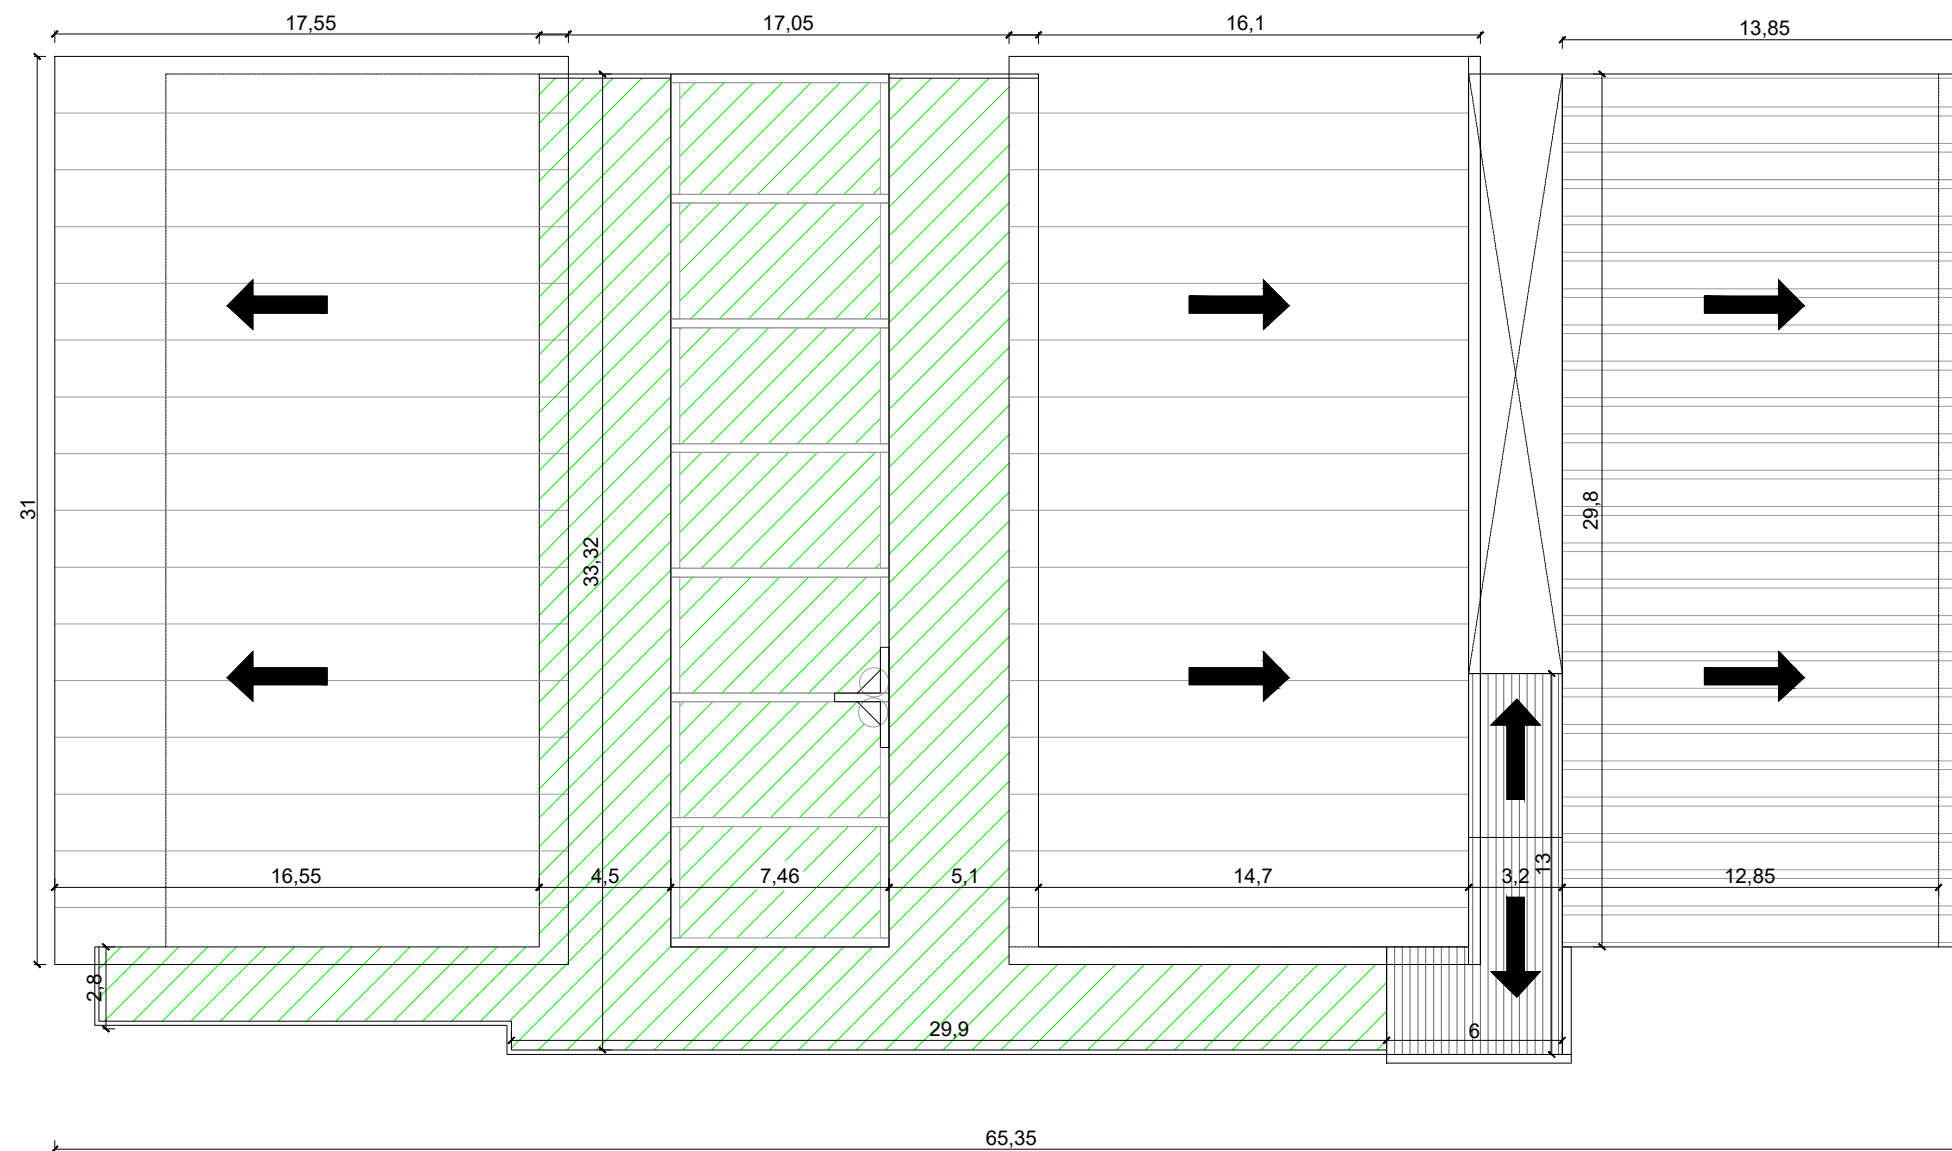

PLANTA TECHOS ACC CÓRDOBA


#### REFERENCIAS

 CARPETA HIDROFUGA NIVELADORA

|                                                |                                                 |            |                   |
|------------------------------------------------|-------------------------------------------------|------------|-------------------|
| <b>EANA</b>   NAVEGACIÓN<br>AÉREA ARGENTINA    | OBRA   IMPERMEABILIZACIÓN CUBIERTAS AEP.CÓRDOBA |            |                   |
|                                                | PLANO   ALBAÑILERÍA                             |            | CÓDIGO: ACC       |
|                                                | ESCALA S/E                                      | DIBUJO: LR | FECHA: 01/06/2022 |
| <b>AEROPUERTO INTERNACIONAL DE<br/>CÓRDOBA</b> |                                                 |            | PLANO N°:<br>4    |





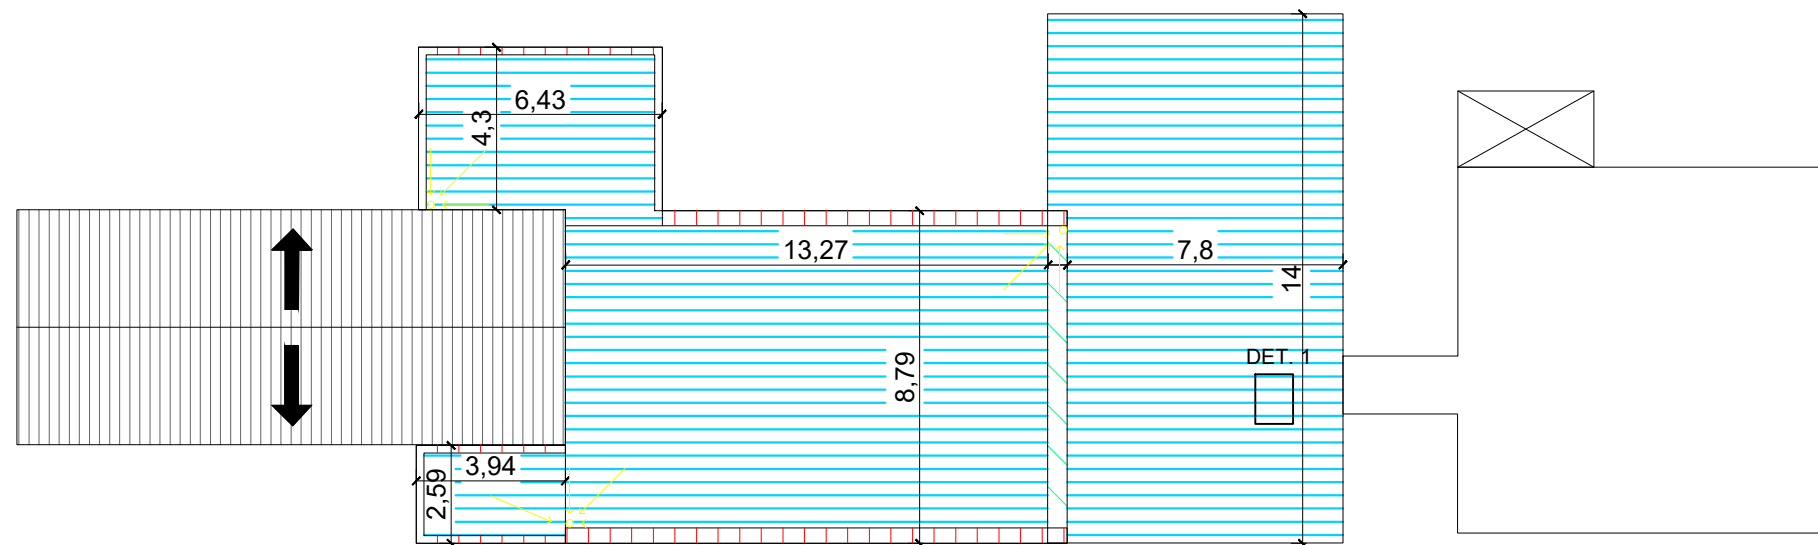

P L A N T A DE TECHOS PLANTA TRANSMISORA AEROPUERTO C Ó R D O B A

#### REFERENCIAS

-  MEMBRANA ASFALTICA TRANSITABLE EN ROLLO TIPO WEBER GEOMAX 4MM CON TERMINACION EN PINTURA POLIURETANICA COLOR VERDE O A DEFINIR
-  MEMBRANA ASFALTICA NO TRANSITABLE EN ROLLO 40KG NO CRACK TIPO MEGAFLEX CLASE A
-  MEMBRANA AUTOADHESIVA TIPO WEBER MEGAFACIL O SIMILAR. COLOR A DEFINIR
-  MEMBRANA ASFALTICA TRANSITABLE EN ROLLO TIPO WEBER GEOMAX 4MM EN CUMBRERAS Y VIGAS INVERTIDAS

**EANA** | NAVEGACIÓN  
AÉREA ARGENTINA

**AEROPUERTO INTERNACIONAL DE  
CÓRDOBA**

OBRA | IMPERMEABILIZACIÓN CUBIERTAS AEP.CÓRDOBA

PLANO | IMPERMEABILIZACIÓN

ESCALA S/E


DIBUJO: LR

CÓDIGO: PT


FECHA: 01/06/2022

PLANO N°:

**6**

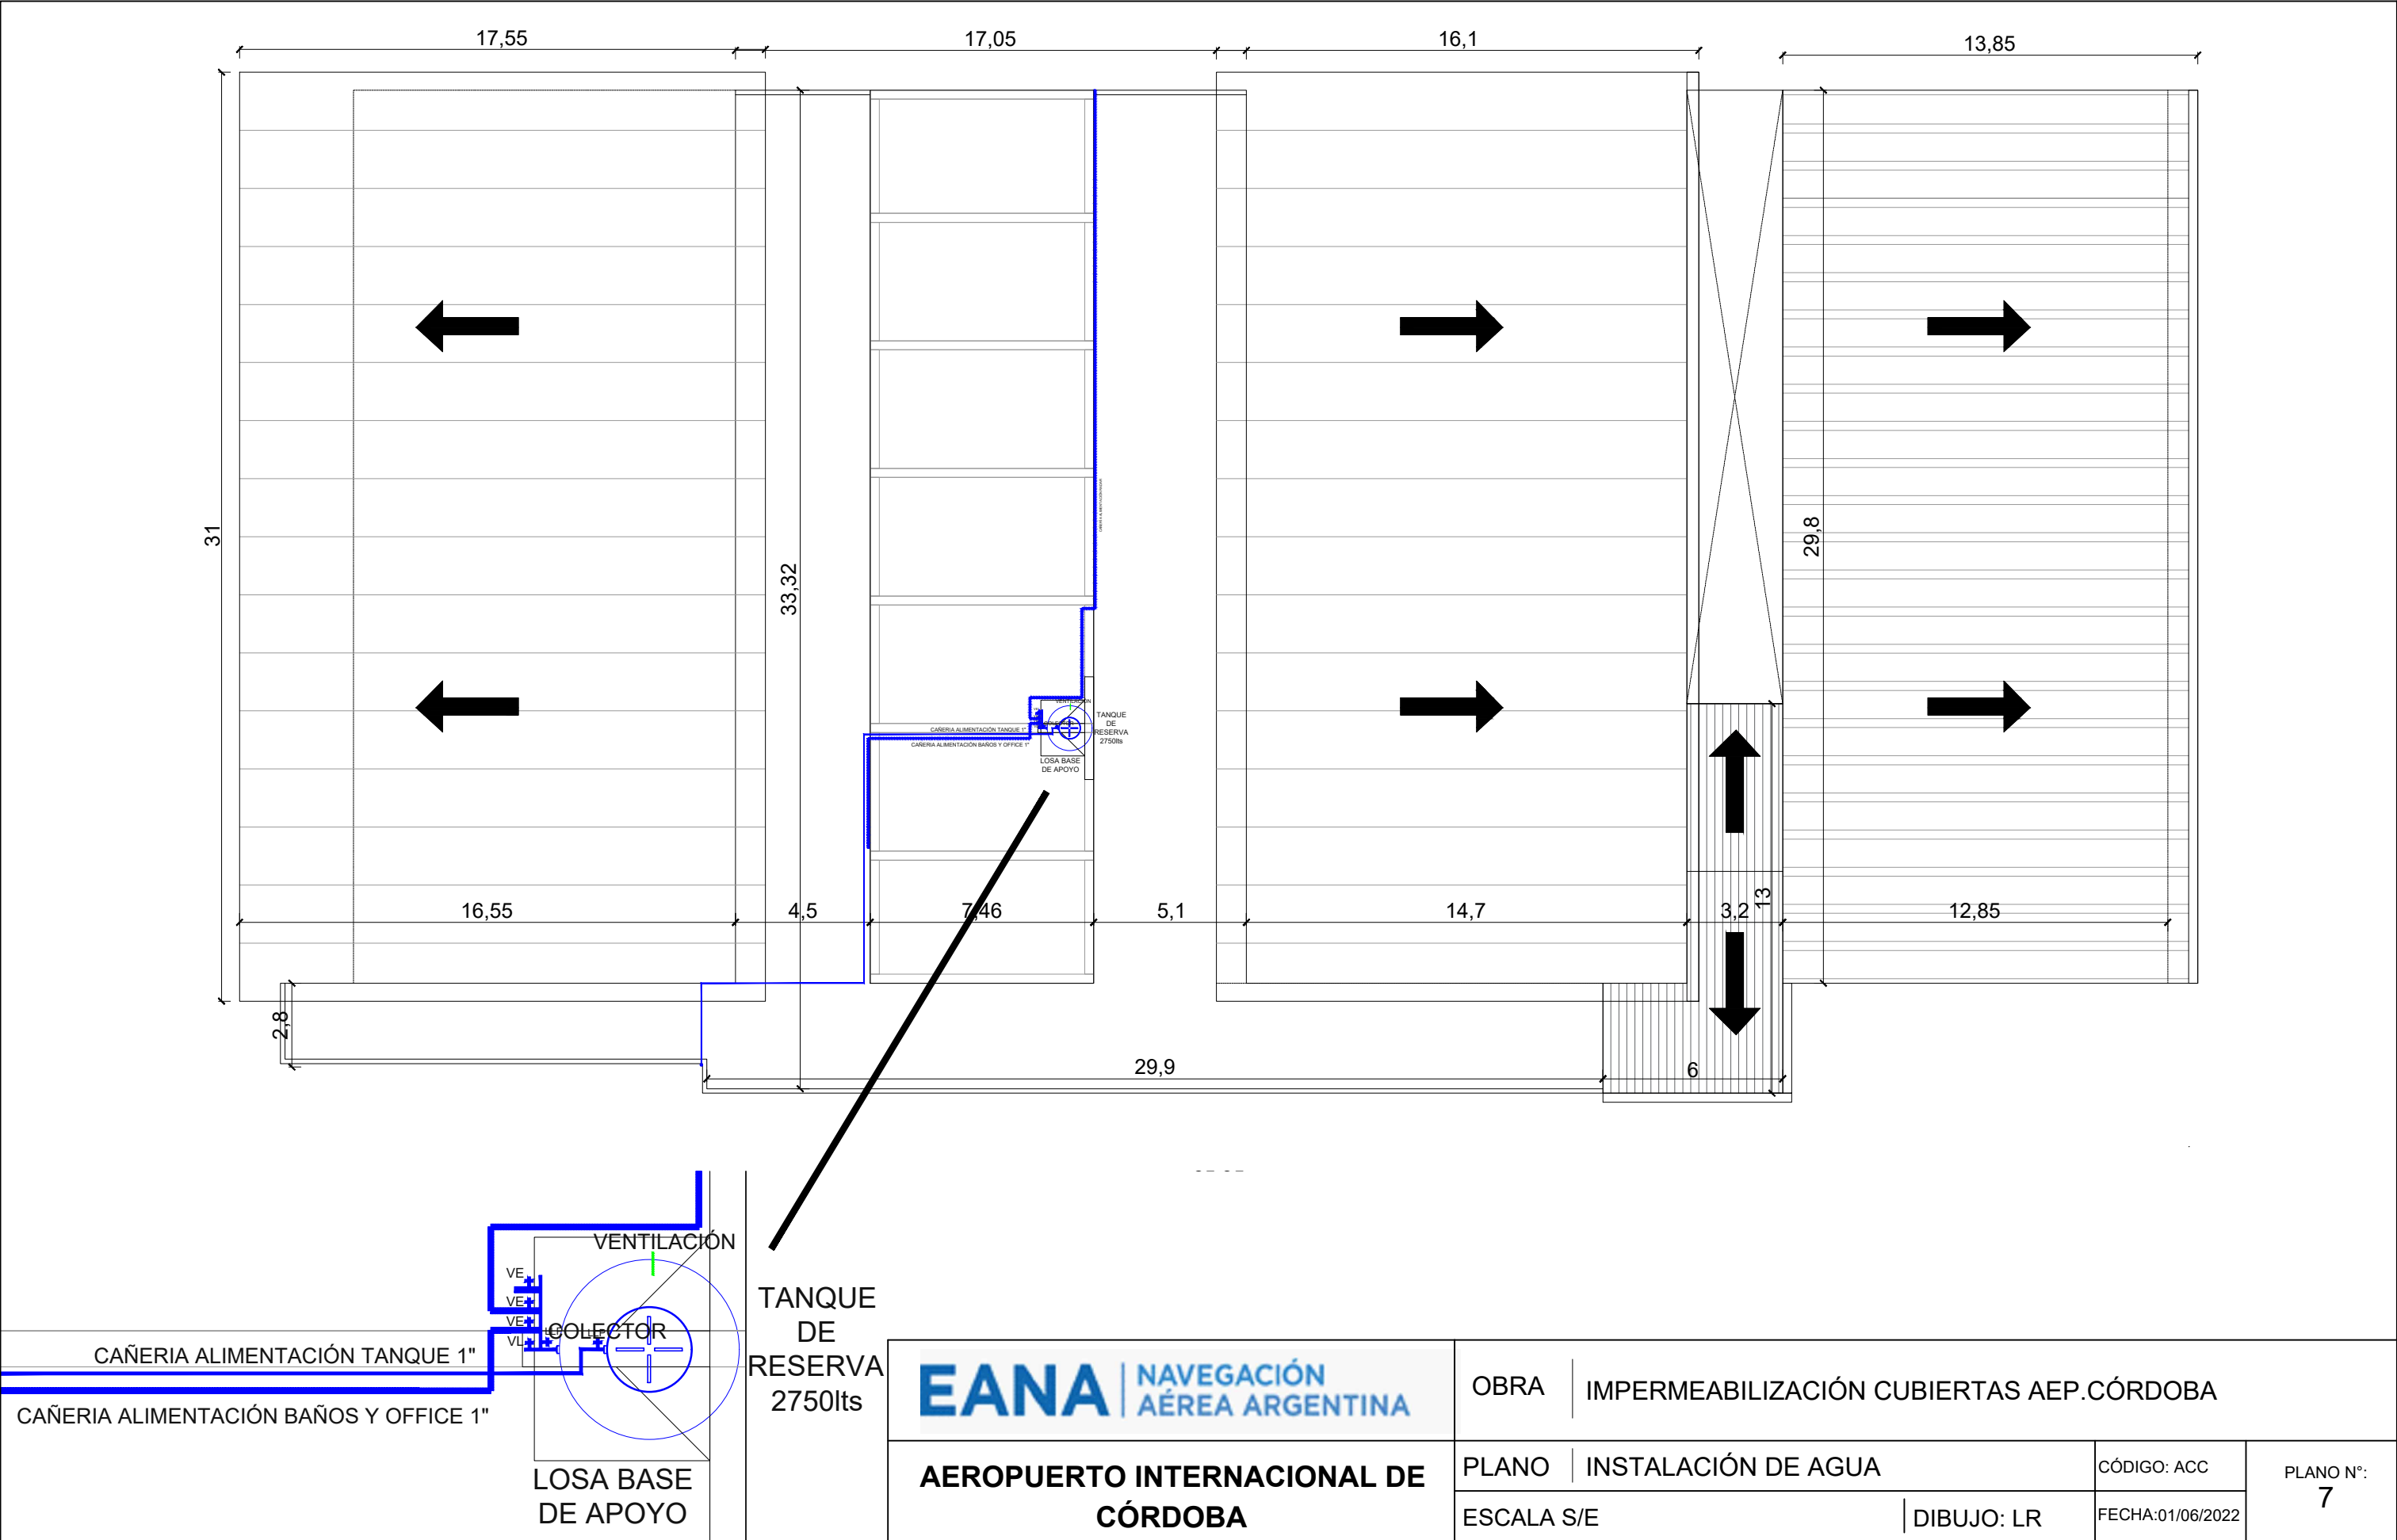






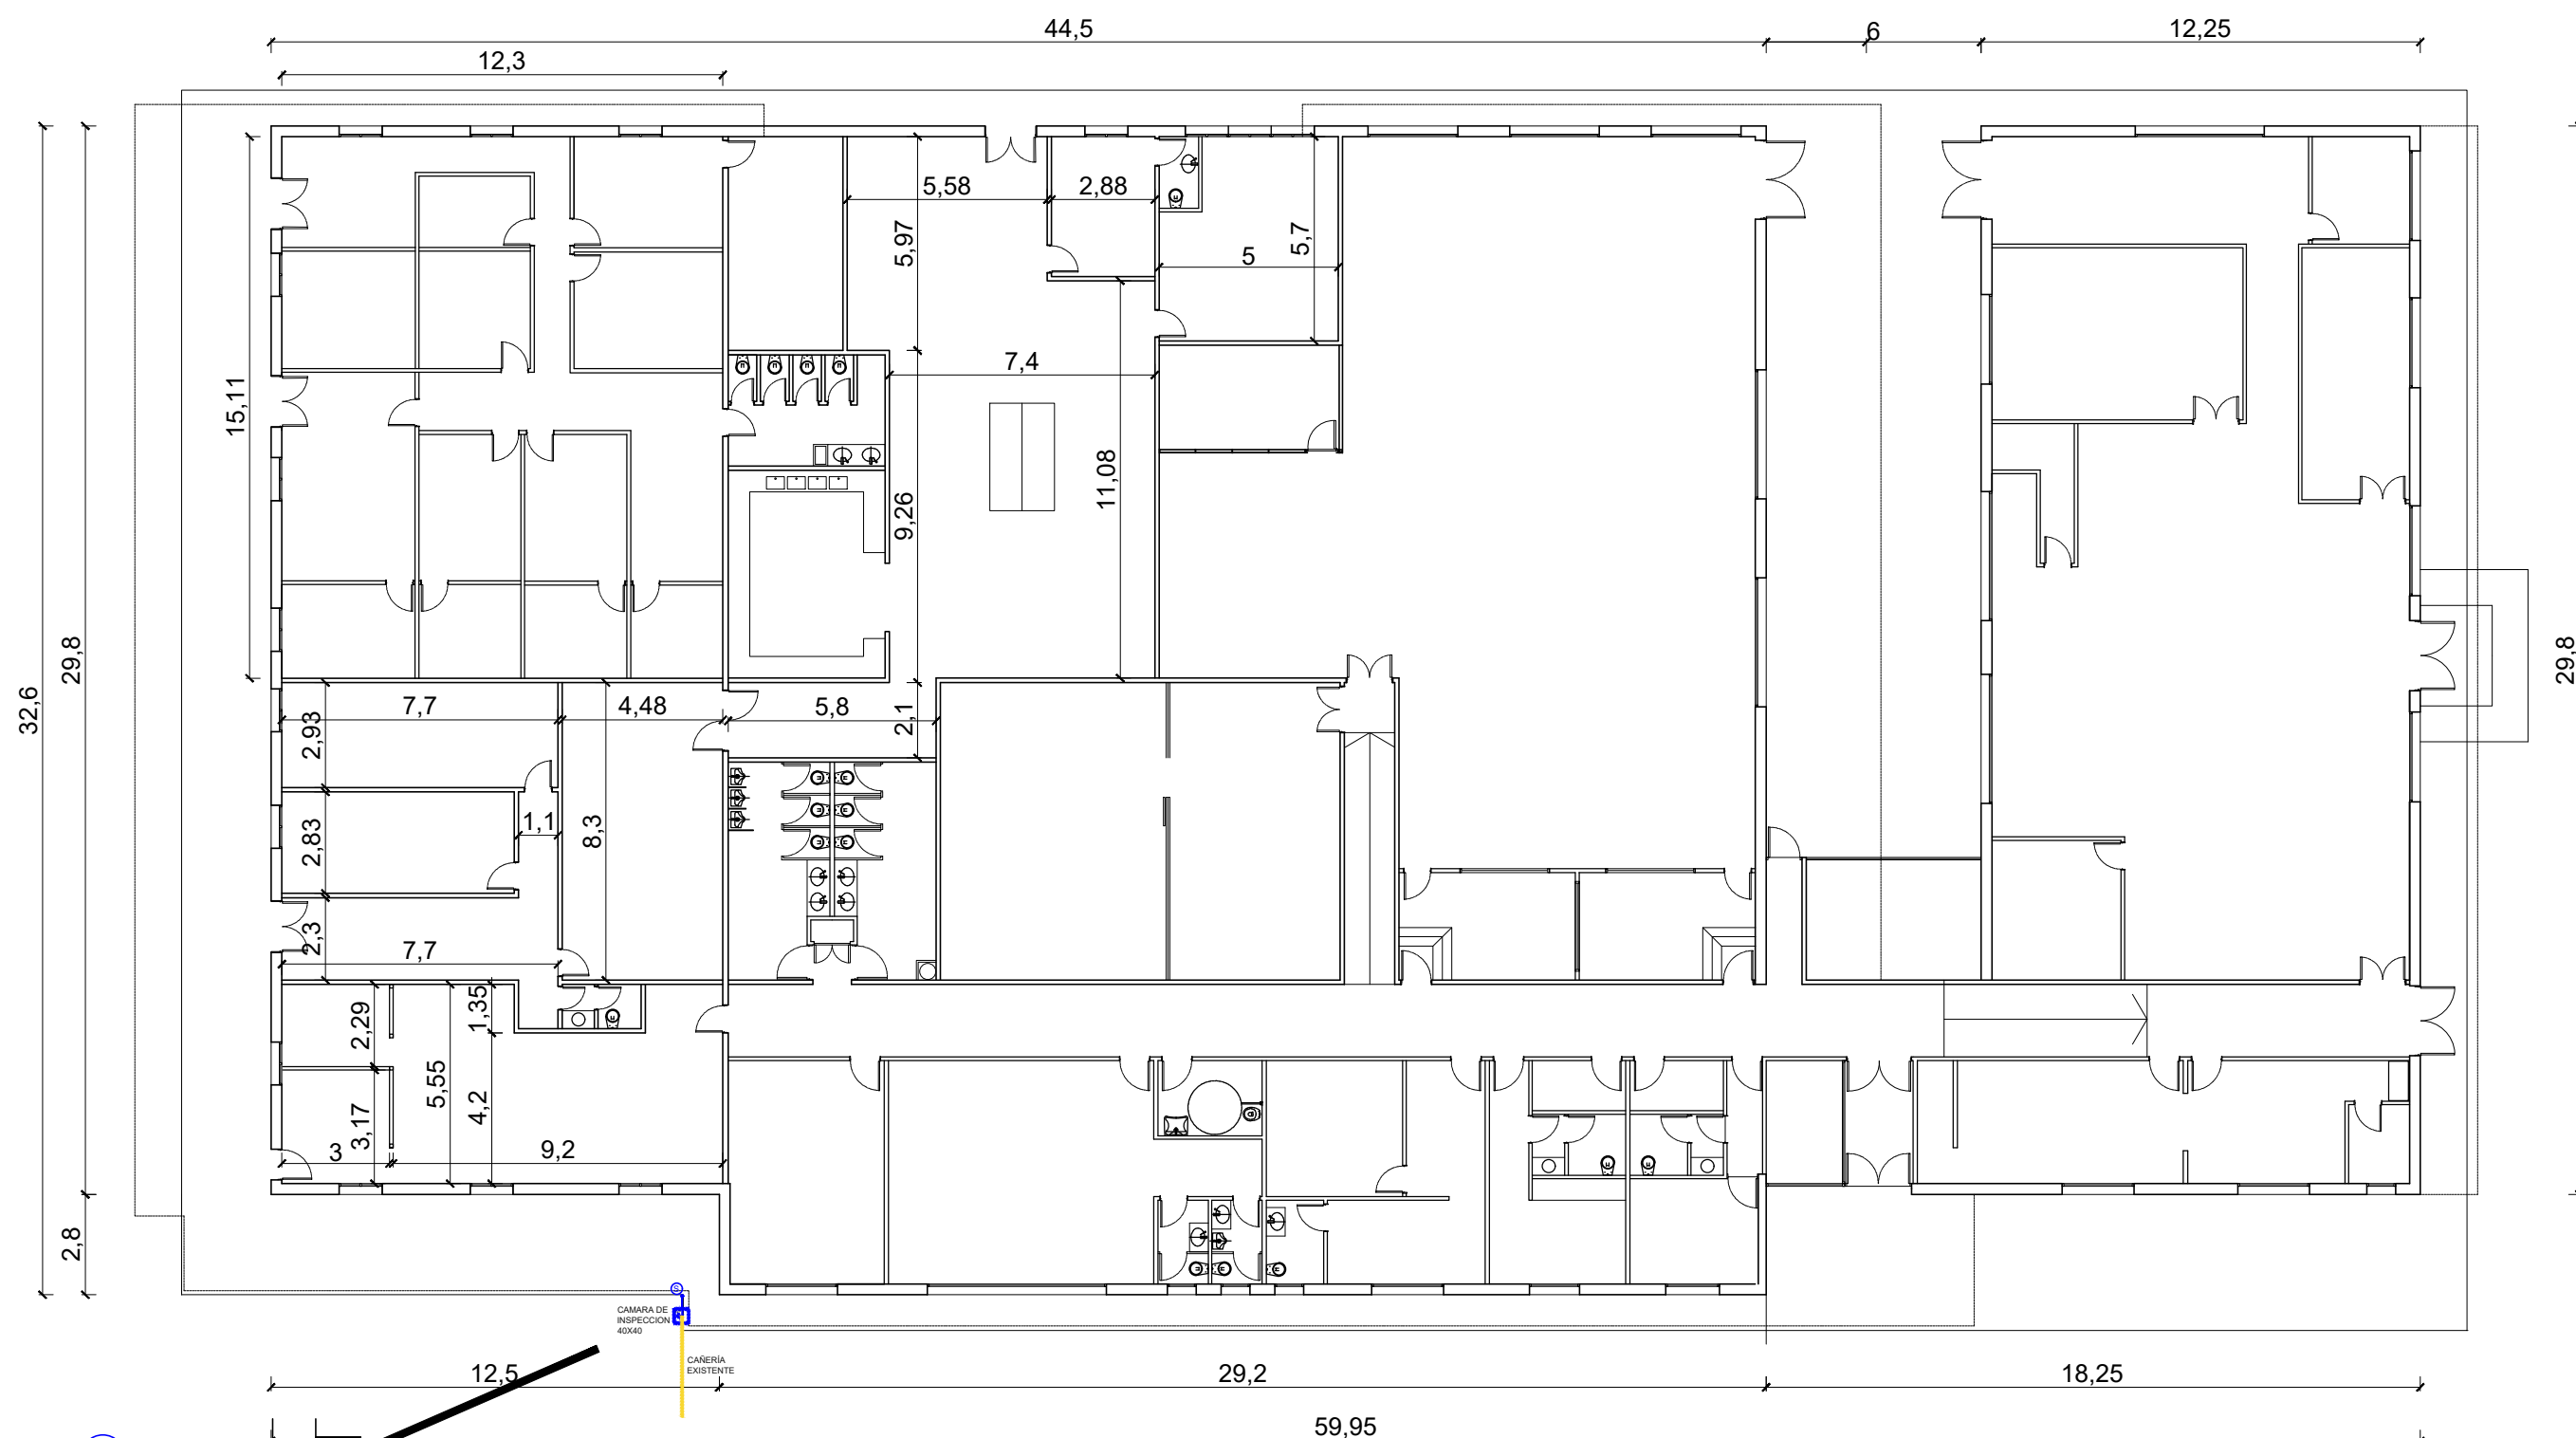


PLANTA ACC CÓRDOBA

CAMARA DE  
INSPECCION  
40X40

CAÑERÍA  
EXISTENTE

|                                        |                                                 |            |                   |                |
|----------------------------------------|-------------------------------------------------|------------|-------------------|----------------|
| AEROPUERTO INTERNACIONAL DE<br>CÓRDOBA | OBRA   IMPERMEABILIZACIÓN CUBIERTAS AEP.CÓRDOBA |            | CÓDIGO: ACC       | PLANO N°:<br>8 |
|                                        | PLANO   INSTALACIÓN DE AGUA                     |            |                   |                |
|                                        | ESCALA S/E                                      | DIBUJO: LR | FECHA: 01/06/2022 |                |

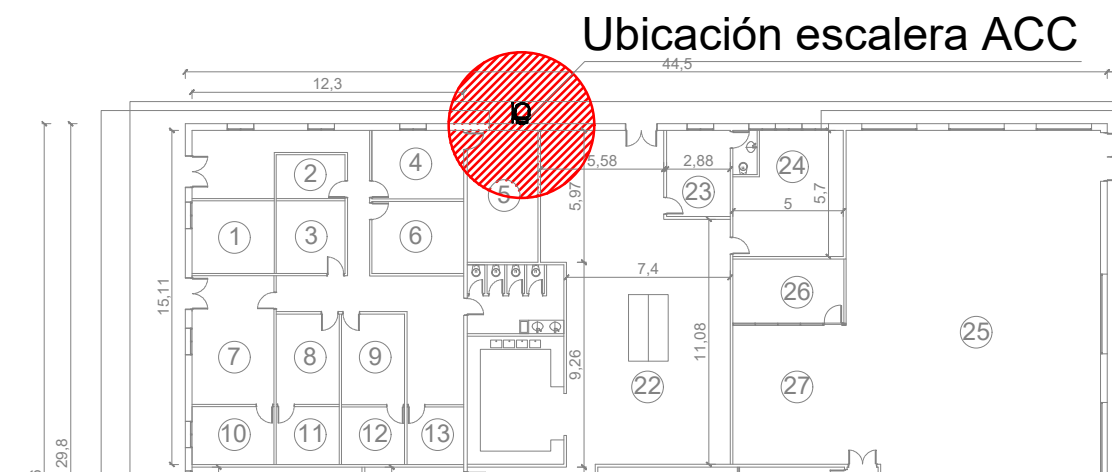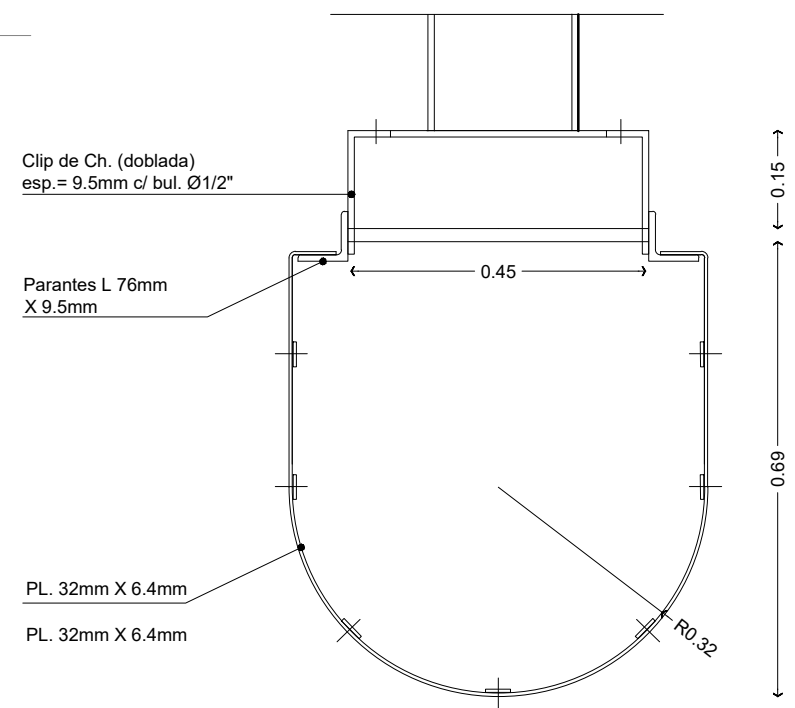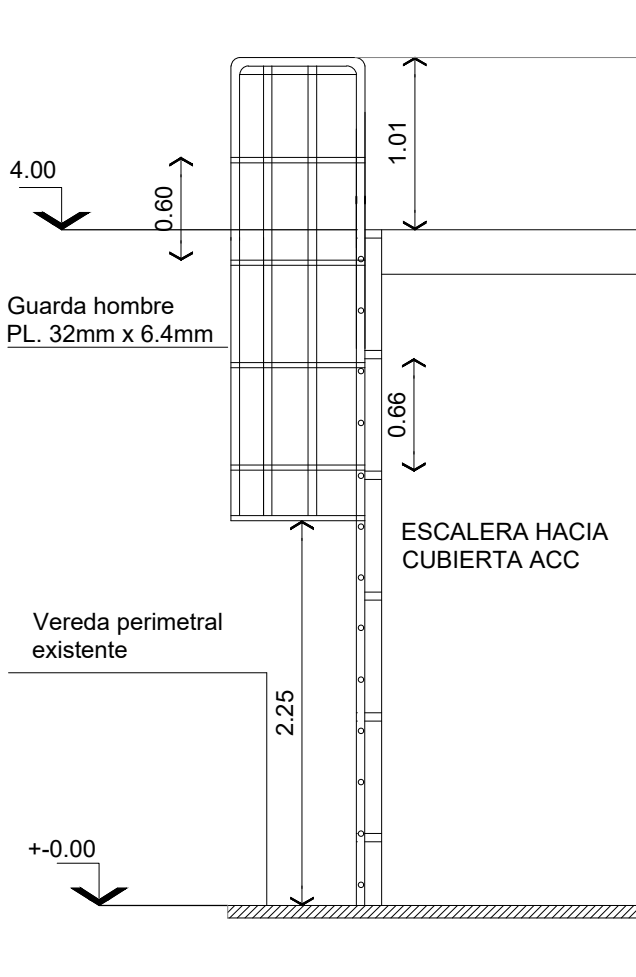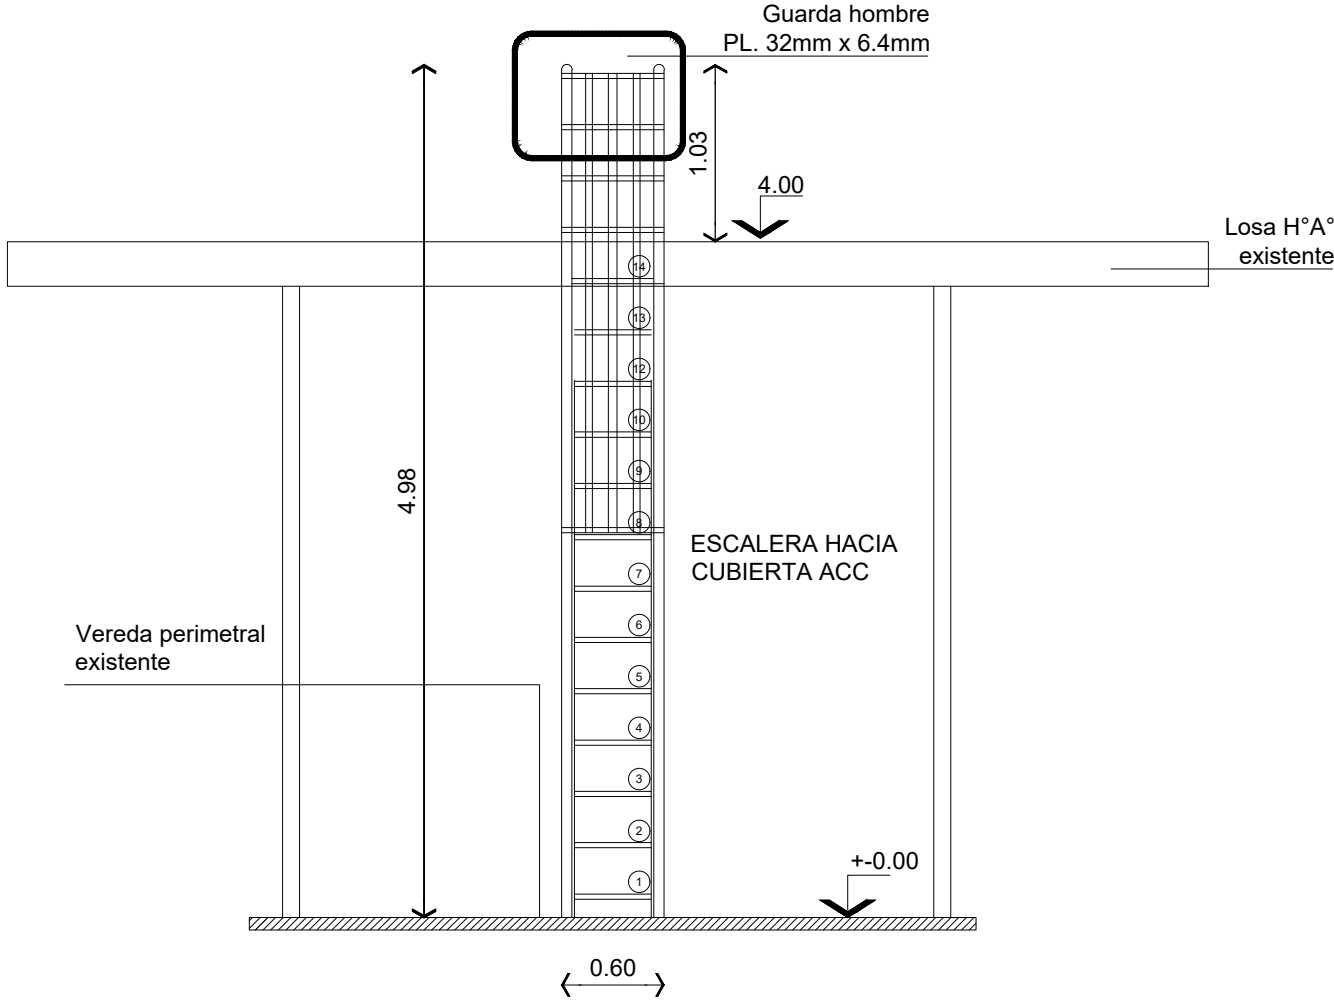

VISTA Y CORTE ESCALERA ACC

DETALLE ESCALERA ACC

|                                                  |                                                 |  |                  |                |
|--------------------------------------------------|-------------------------------------------------|--|------------------|----------------|
| <div>EANA   NAVEGACIÓN<br/>AÉREA ARGENTINA</div> | OBRA   IMPERMEABILIZACIÓN CUBIERTAS AEP.CÓRDOBA |  |                  |                |
|                                                  | PLANO   DETALLE ESCALERA ACC                    |  | CÓDIGO: ACC      | PLANO N°:<br>9 |
|                                                  | ESCALA S/E   DIBUJO: LR                         |  | FECHA:01/06/2022 |                |
| AEROPUERTO INTERNACIONAL DE<br>CÓRDOBA           |                                                 |  |                  |                |