

ANEXO 1 B – PLANOS

MANTENIMIENTO CORRECTIVO – SUMINISTRO DE AGUA EN TWR

AEROPUERTO DE LA RIOJA


CIRCUITO DE FIRMAS		
AUTORES	Arq. Lorena Rolon	Obra civil, Gerencia de Infraestructura
	Ing. Jose Minnock	Instalación Eléctrica, Gerencia de Infraestructura
JEFATURA DEPARTAMENTO	Arq. Bárbara Belen Dominguez Mei	Departamento de Mantenimiento, Gerencia de Infraestructura
GERENTE	Arq. Gilda Renee Agüero	Gerencia de Infraestructura



Lorena Elizabeth Rolon

INDICE DE CONTENIDOS

PLANO DE DEMOLICIONES	1
PLANO DE INSTALACIÓN SANITARIA	2
PLANO DE INSTALACIÓN SANITARIA	3
PLANO DE INSTALACIÓN SANITARIA	4
PLANO DE INSTALACIÓN ELÉCTRICA	5
PLANO DE INSTALACIÓN ELÉCTRICA	6
PLANO DE INSTALACIÓN ELÉCTRICA	7
PLANO DE INSTALACIÓN ELÉCTRICA	8

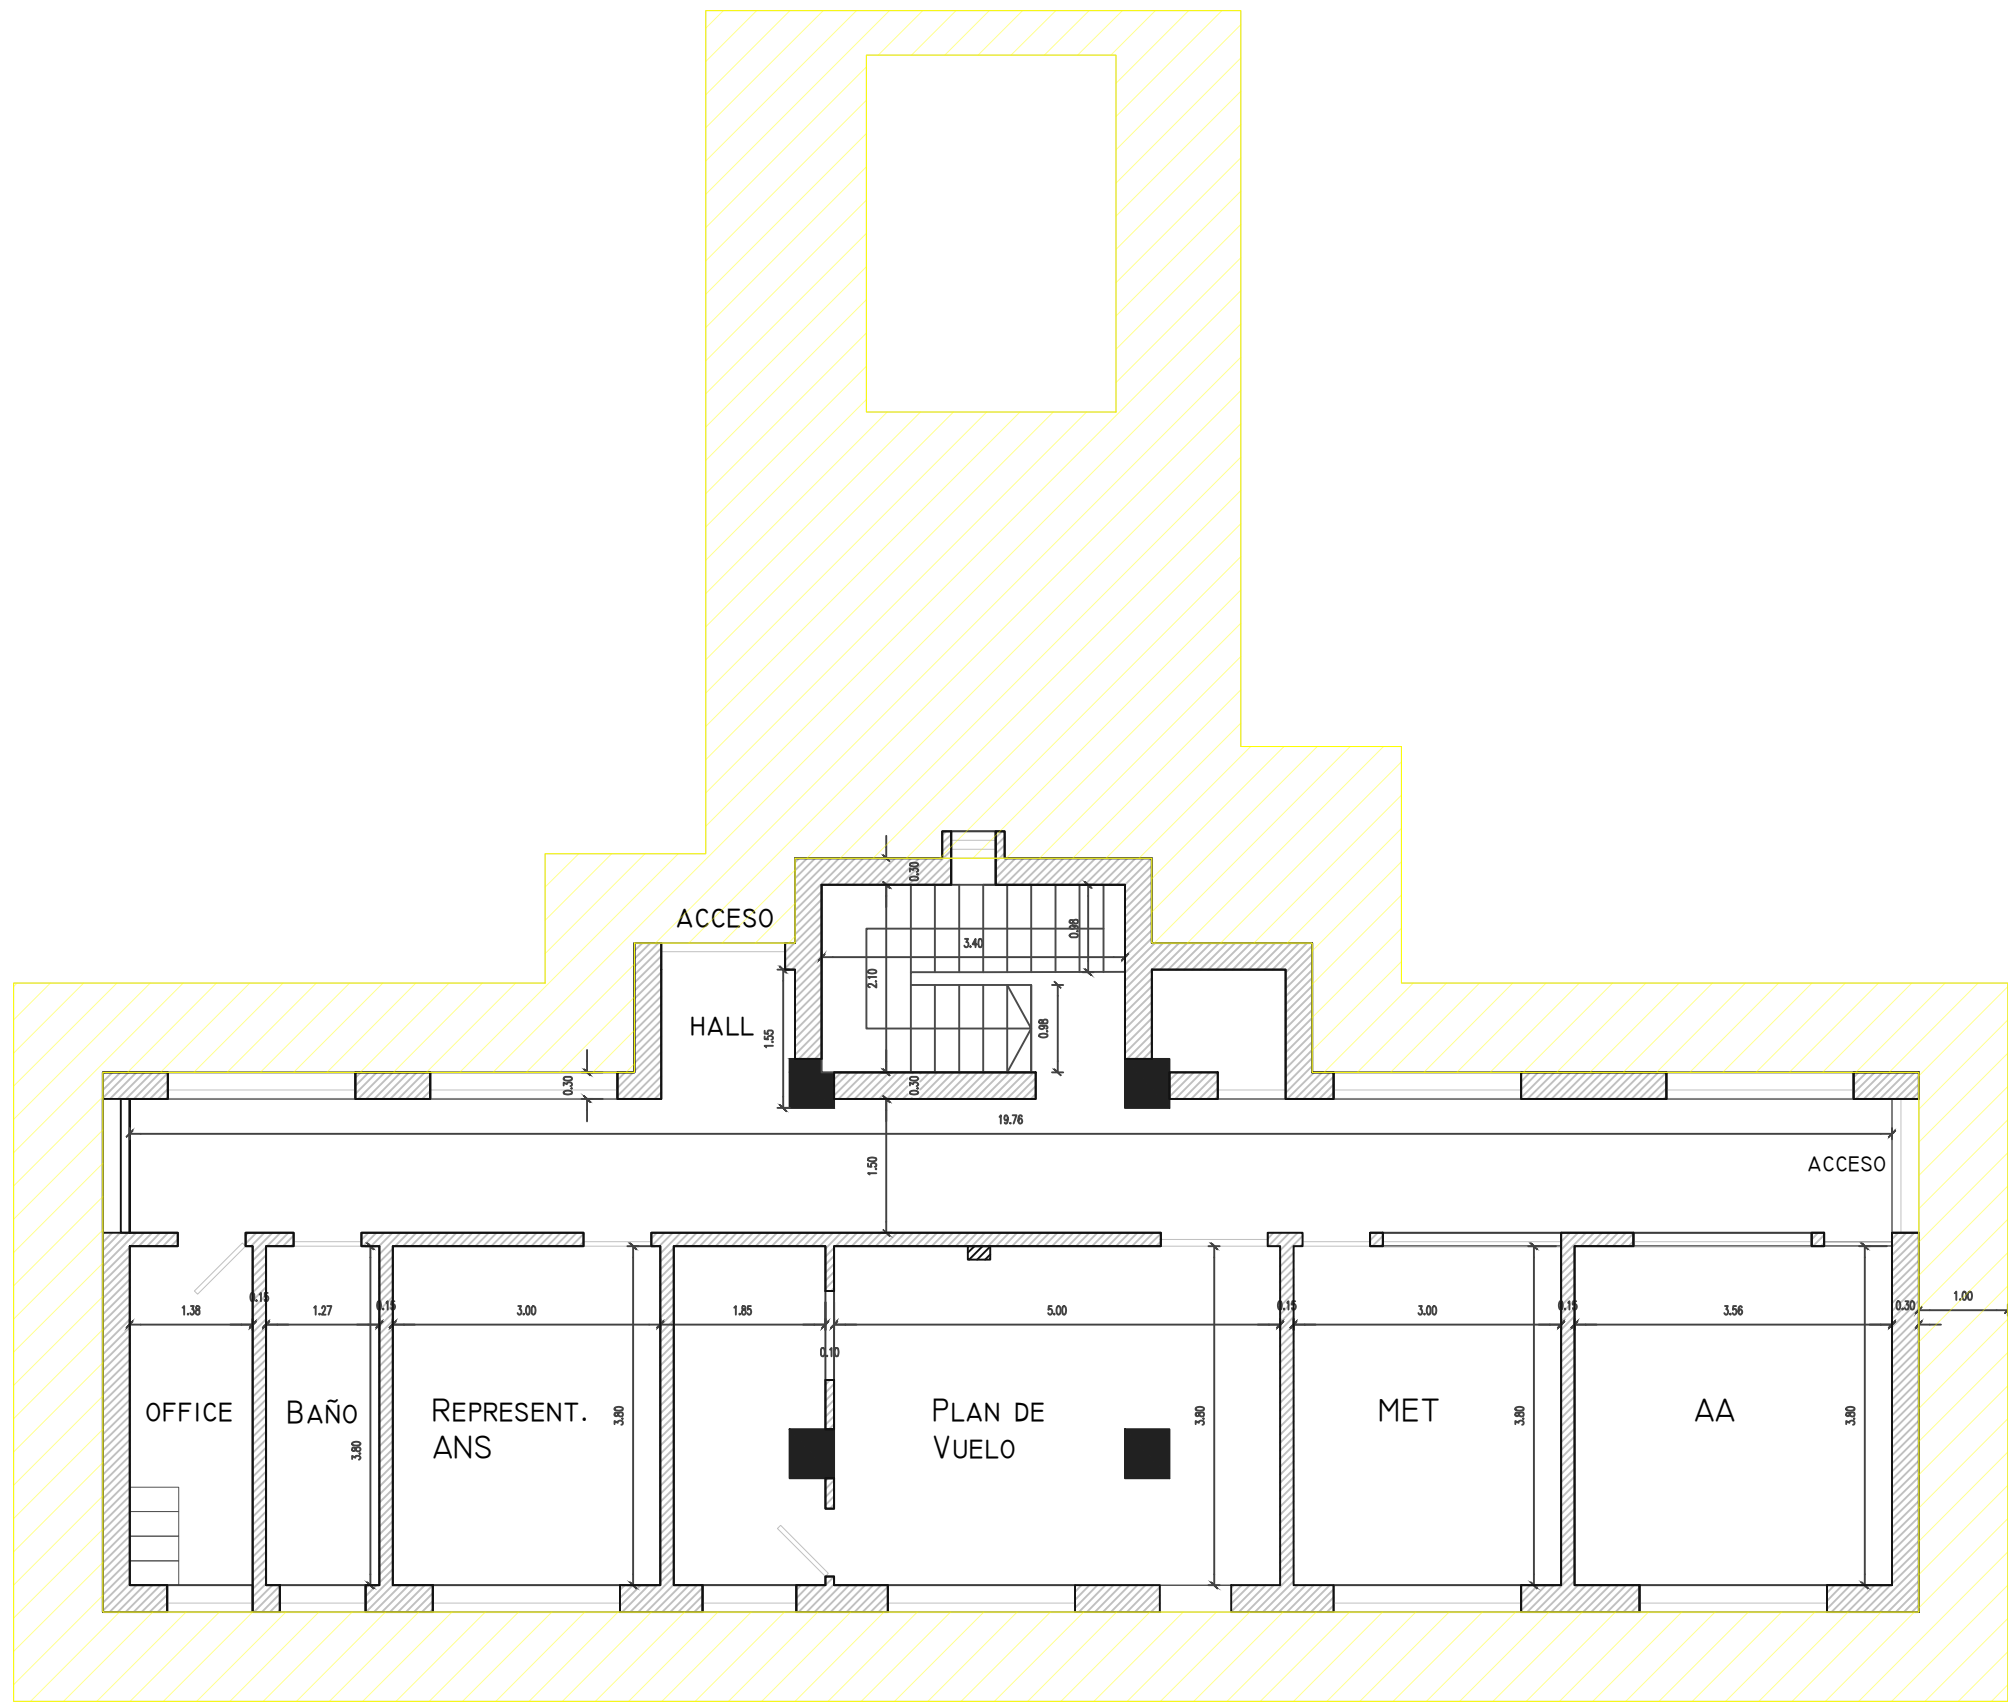


REFERENCIAS:


 DEMOLICIÓN DE VEREDA PERIMETRAL EXISTENTE


Lorena Elizabeth Rolon



NOTA: TODAS LAS MEDIDAS DEBERAN SER CORROBORADAS EN OBRA Y TRASLADADAS A LA DOCUMENTACION APTO CONTRUCCION A PRESENTAR POR EL CONTRATISTA Y A APROBAR POR LA INSPECCION DE OBRA	APTO LICITACION		TIPO DE OBRA: CORRECTIVO	
			PLANO: DEMOLICIÓN	
			SECTOR: PLANTA BAJA	
 Ministerio de Transporte Presidencia de la Nación EANA NAVEGACIÓN AÉREA ARGENTINA	EANA		ESCALA: S/E	REV: A
			ARCHIVO: SUMINISTRO AGUA - LA RIOJA BASIN	01
			LAMINA: DEMOLICIÓN	

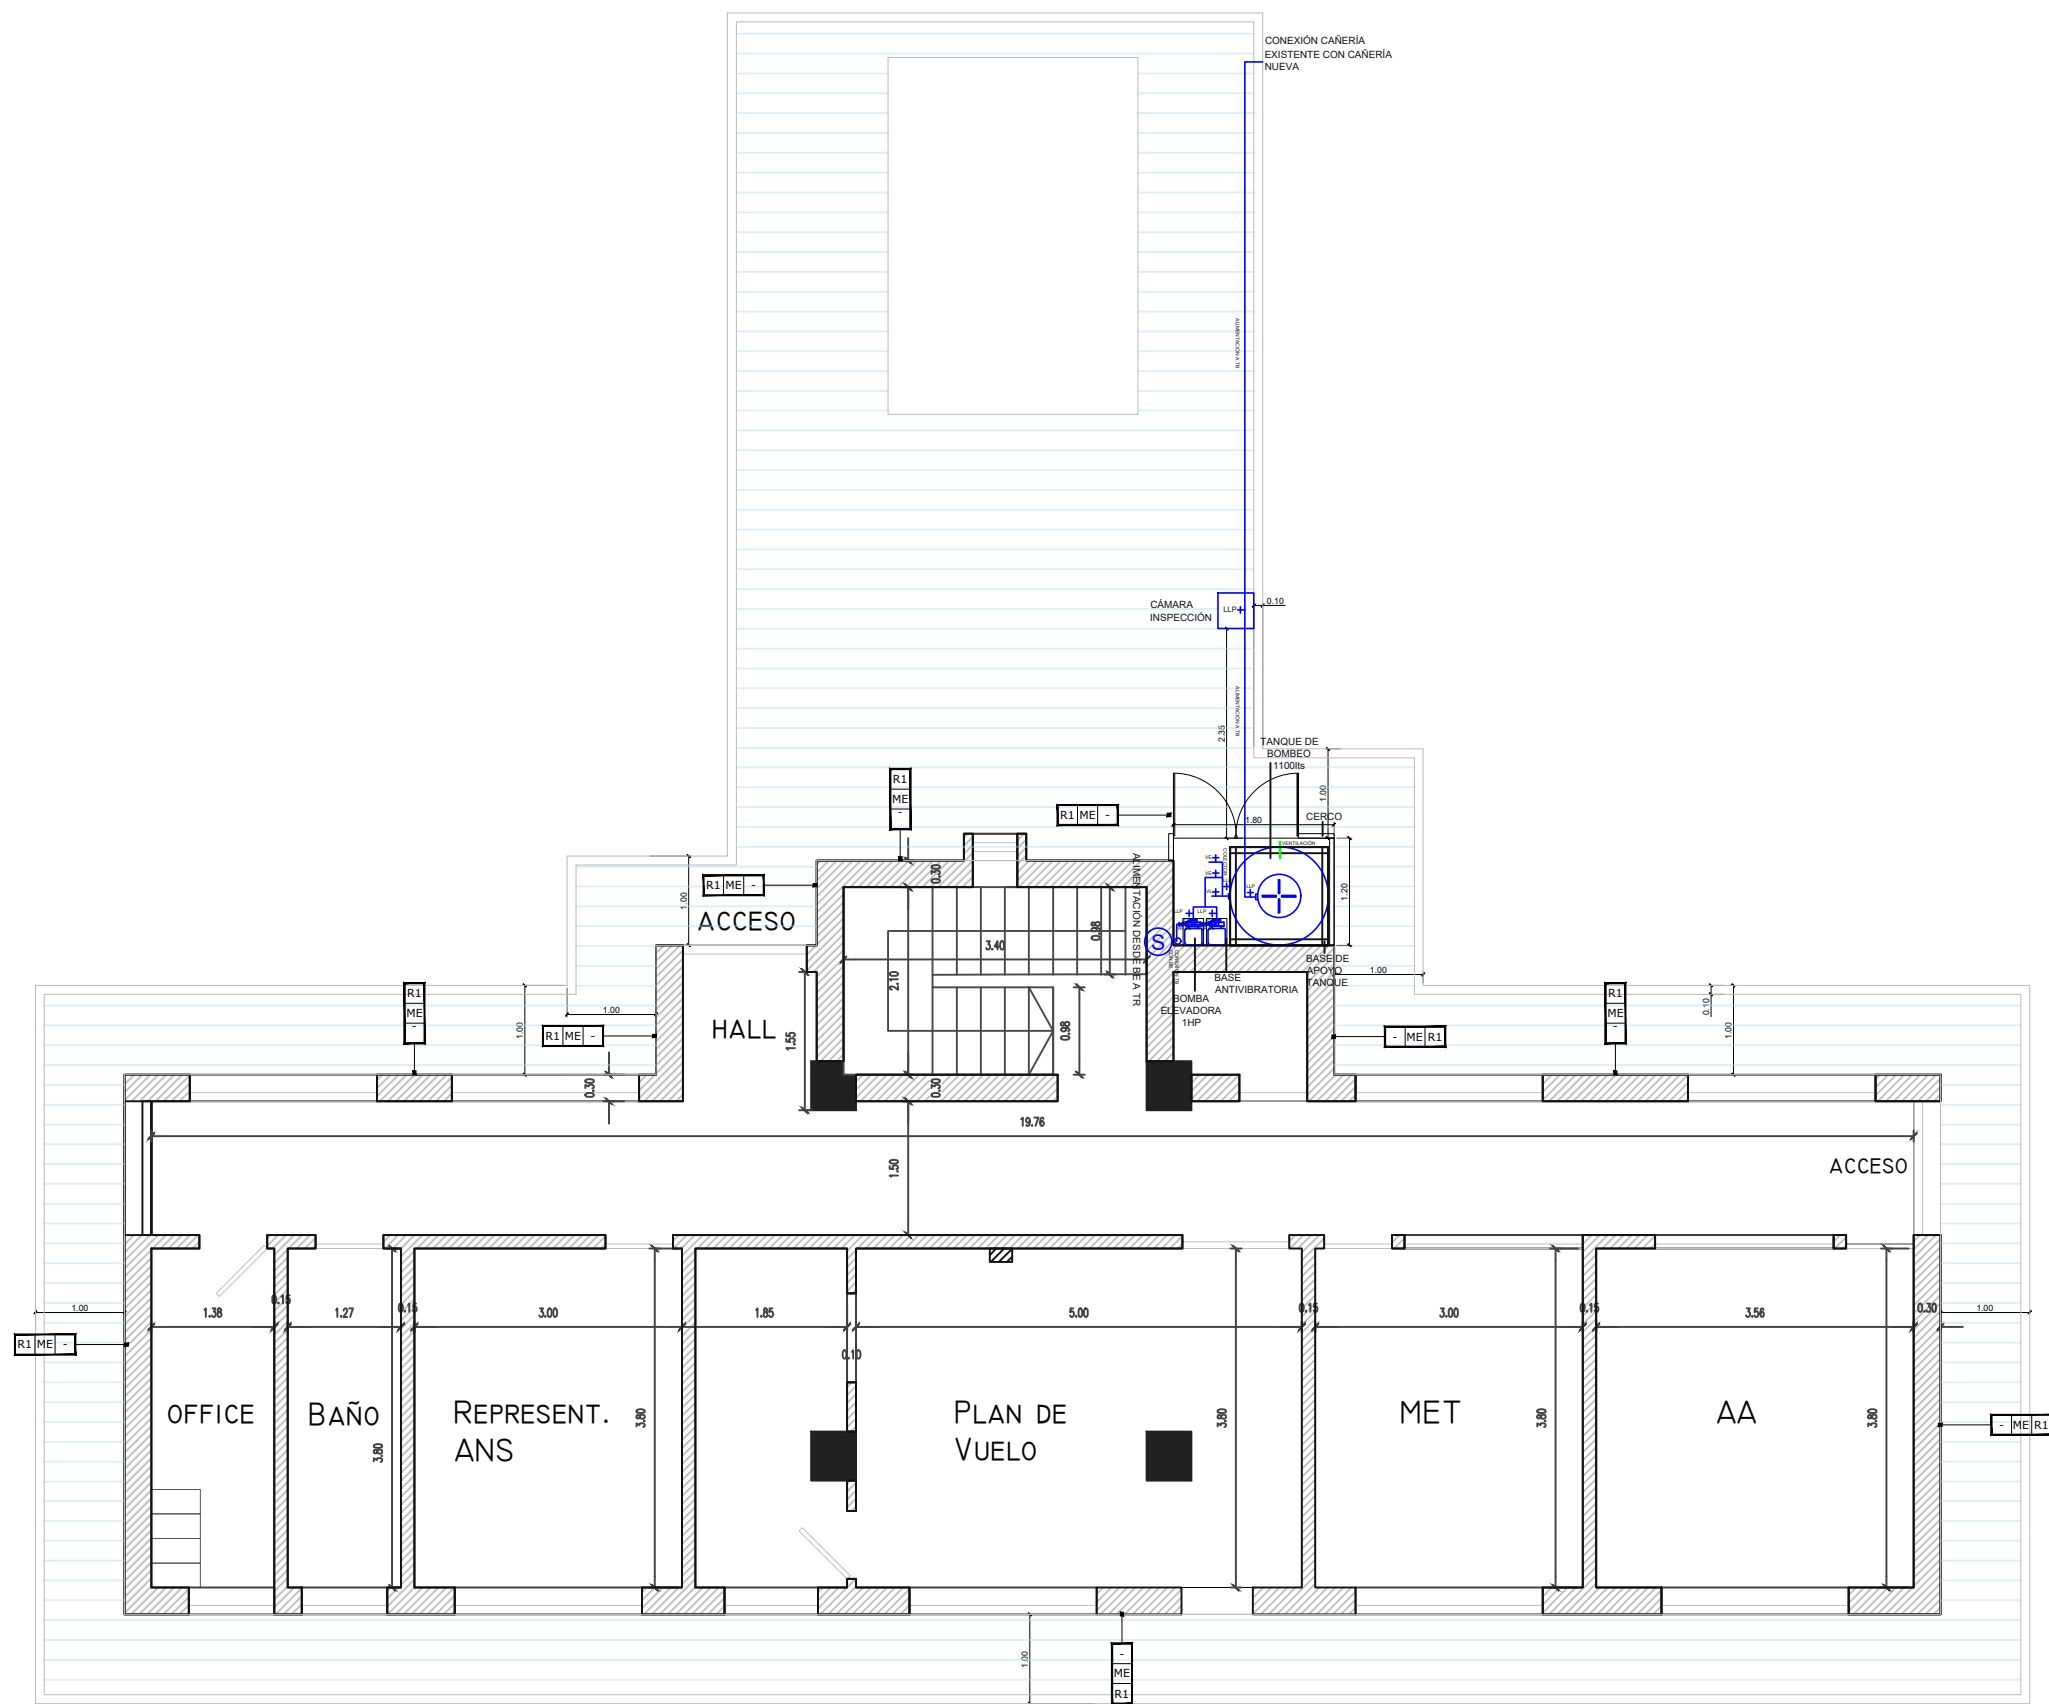

- REFERENCIAS:
- NUEVA VEREDA PERIMETRAL DE HORMIGÓN PEINADO
 - R1 - PINTURA EXTERIOR IMPERMEABILIZANTE
 - ME - MURO EXISTENTE

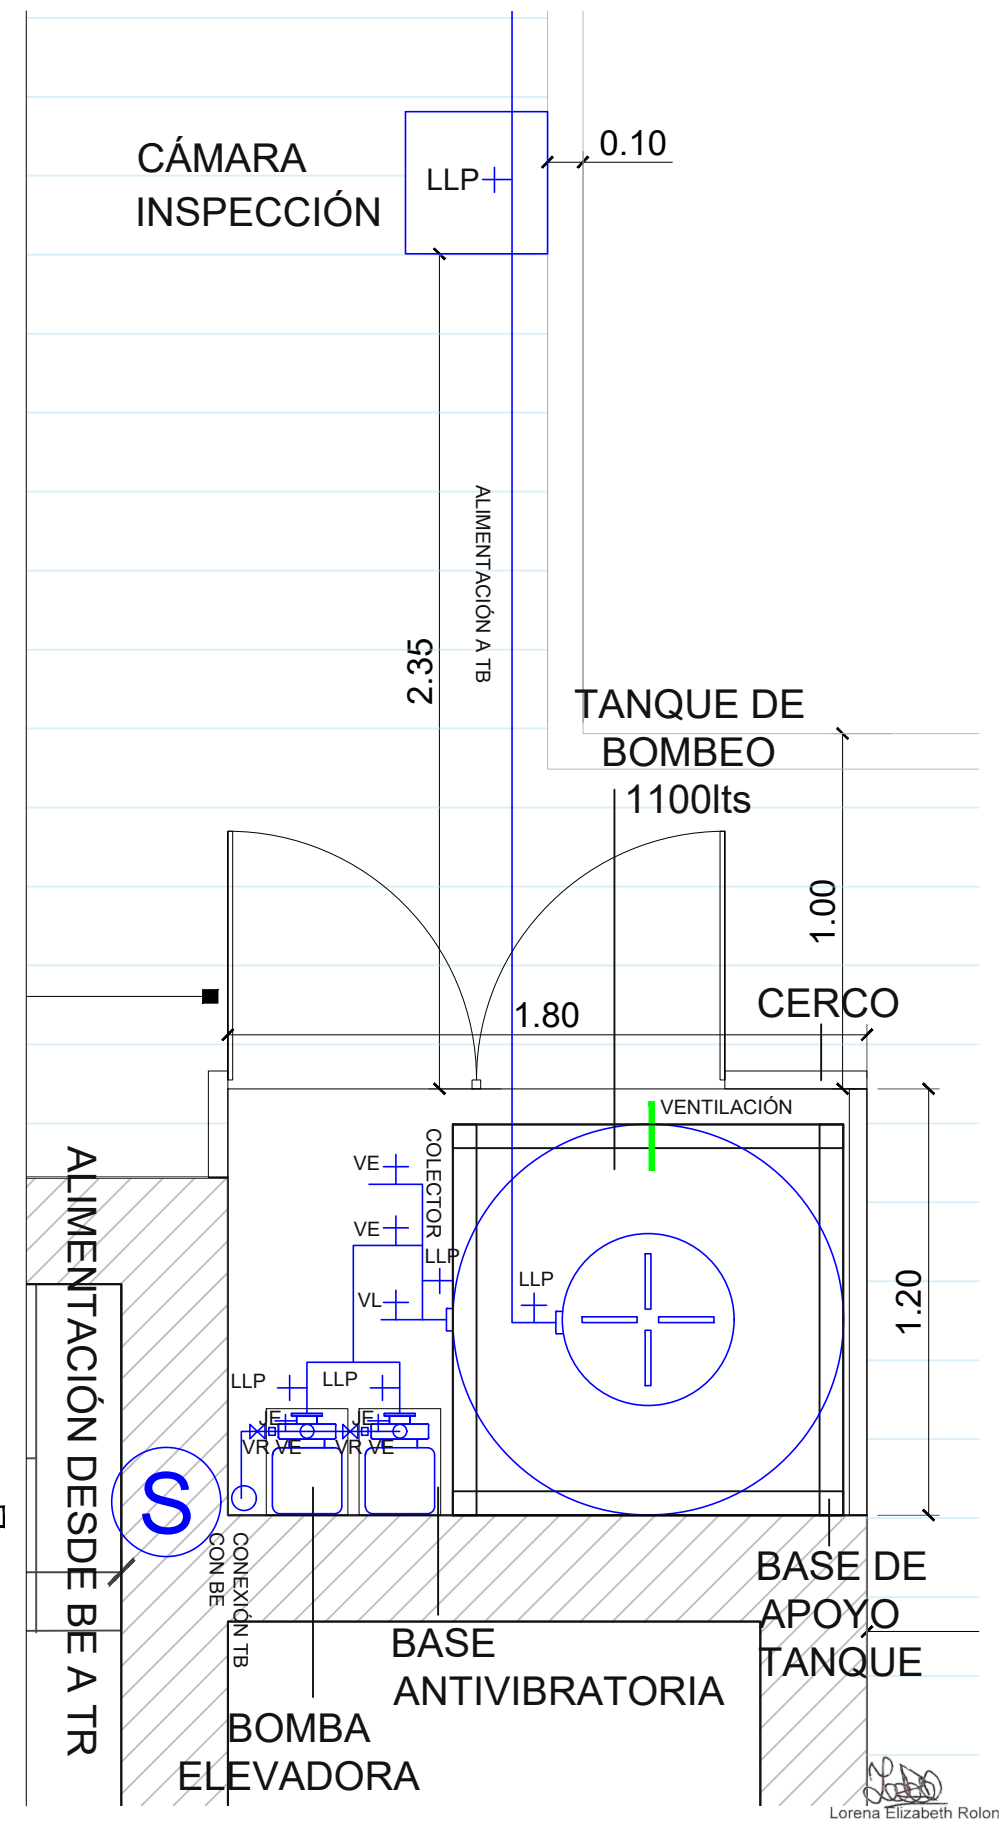

NOTA: TODAS LAS MEDIDAS DEBERÁN SER CORROBORADAS EN OBRA Y TRASLADADAS A LA DOCUMENTACIÓN APTO CONTRUCCIÓN A PRESENTAR POR EL CONTRATISTA Y A APROBAR POR LA INSPECCIÓN DE OBRA	TIPO DE OBRA: CORRECTIVO	
	PLANO: INSTALACIÓN SANITARIA	
EANA	SECTOR: PLANTA BAJA	
	ESCALA: S/E	REV: A
Ministerio de Transporte Presidencia de la Nación EANA NAVEGACIÓN AEREA ARGENTINA	ARCHIVO: SUMINISTRO AGUA - LA RIOJA BAS	
	LAMINA: INSTALACIÓN SANITARIA	02

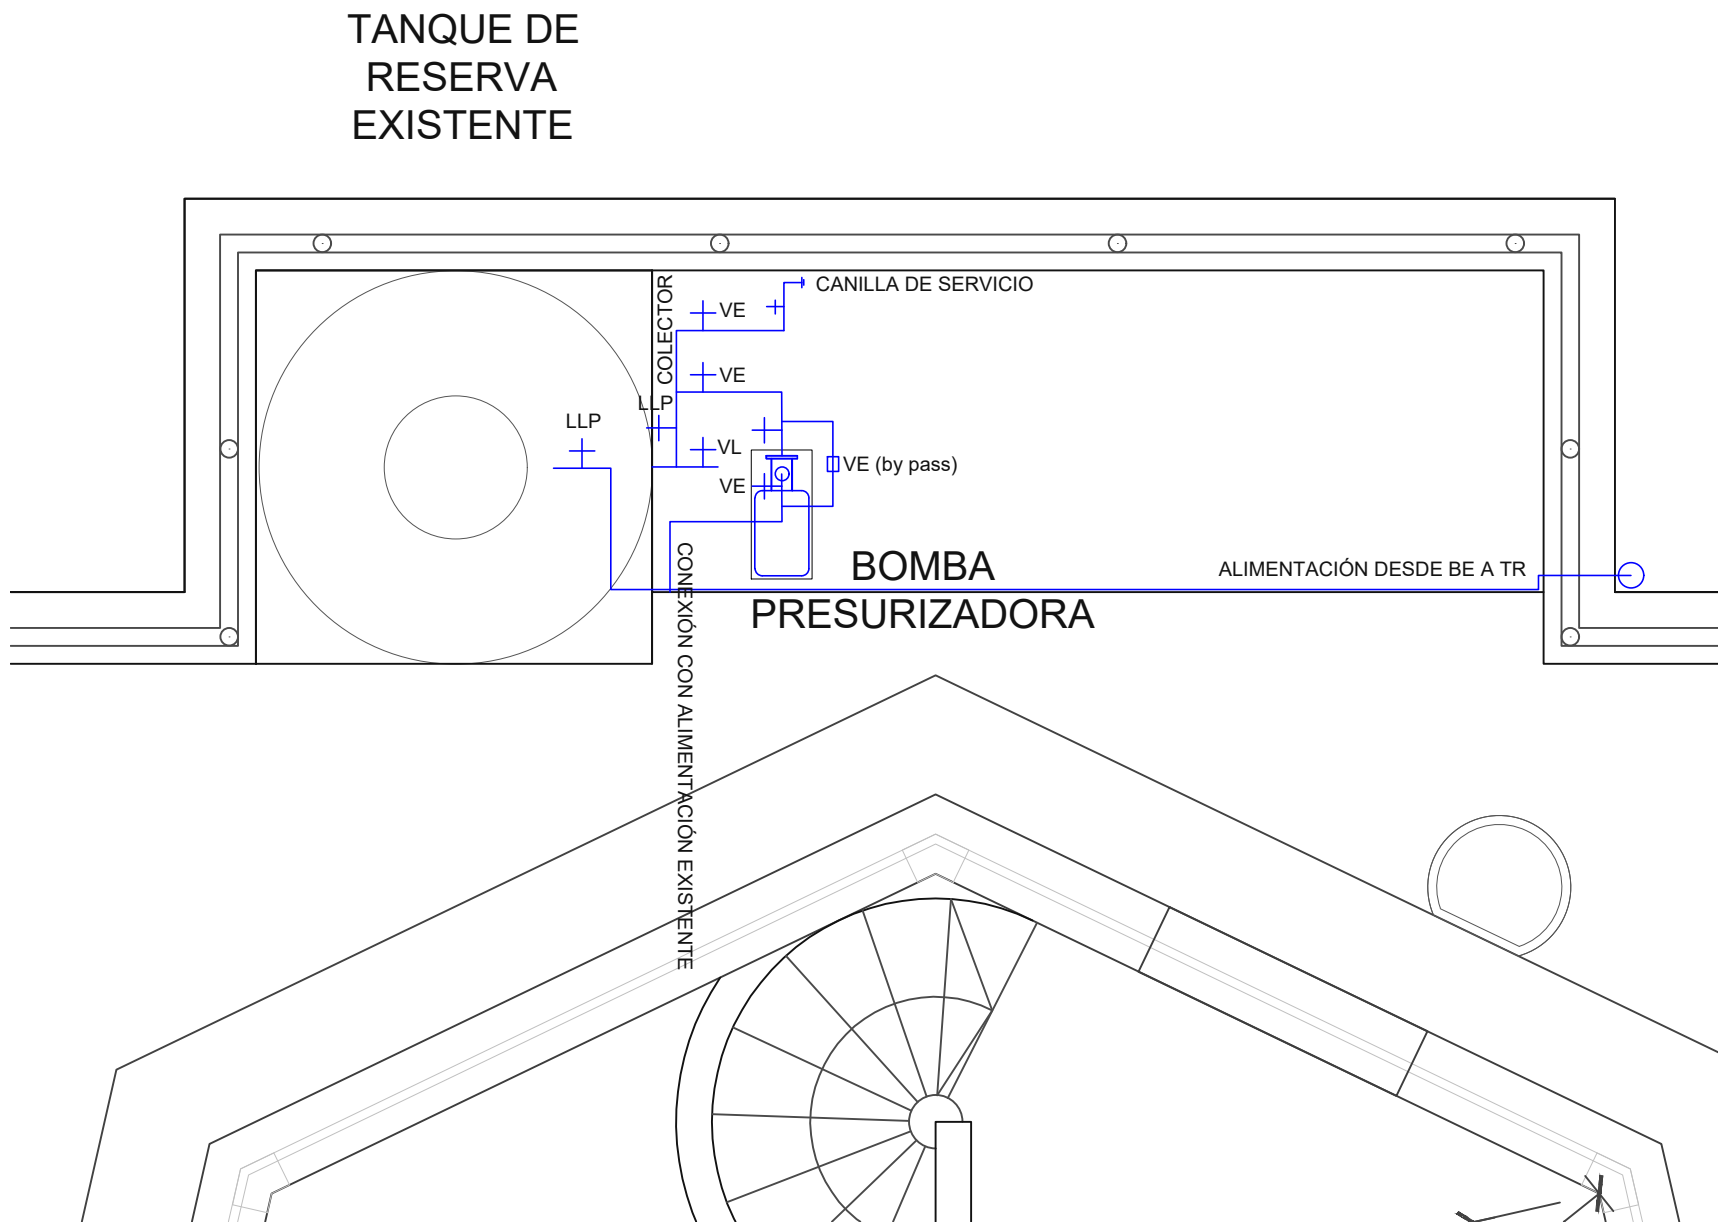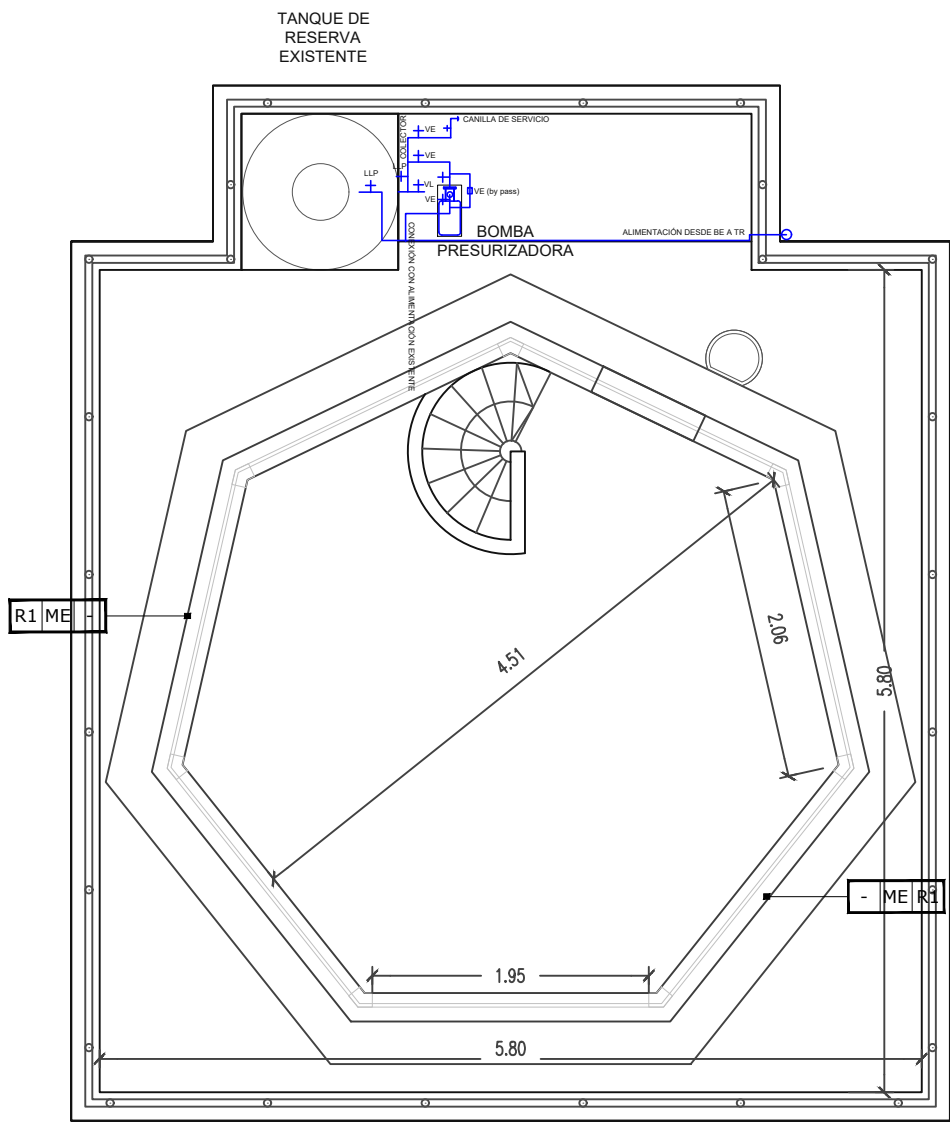

- REFERENCIAS:
- R1 - PINTURA EXTERIOR IMPERMEABILIZANTE
 - ME - MURO EXISTENTE

NOTA:
TODAS LAS MEDIDAS DEBERAN SER CORROBORADAS EN OBRA Y TRASLADADAS A LA DOCUMENTACION APTO CONTRUCCION A PRESENTAR POR EL CONTRATISTA Y A APROBAR POR LA INSPECCION DE OBRA

Ministerio de Transporte
Presidencia de la Nación

EANA | NAVEGACIÓN
AEREA ARGENTINA

APTO LICITACION

EANA

TIPO DE OBRA:
CORRECTIVO

PLANO:
INSTALACIÓN SANITARIA

SECTOR:
5°P

ESCALA:
S/E

ARCHIVO:
SUMINISTRO AGUA - LA RIOJA BAS



LAMINA:
INSTALACIÓN SANITARIA

REV:
A

04



Loirena Elizabeth Rolon

05

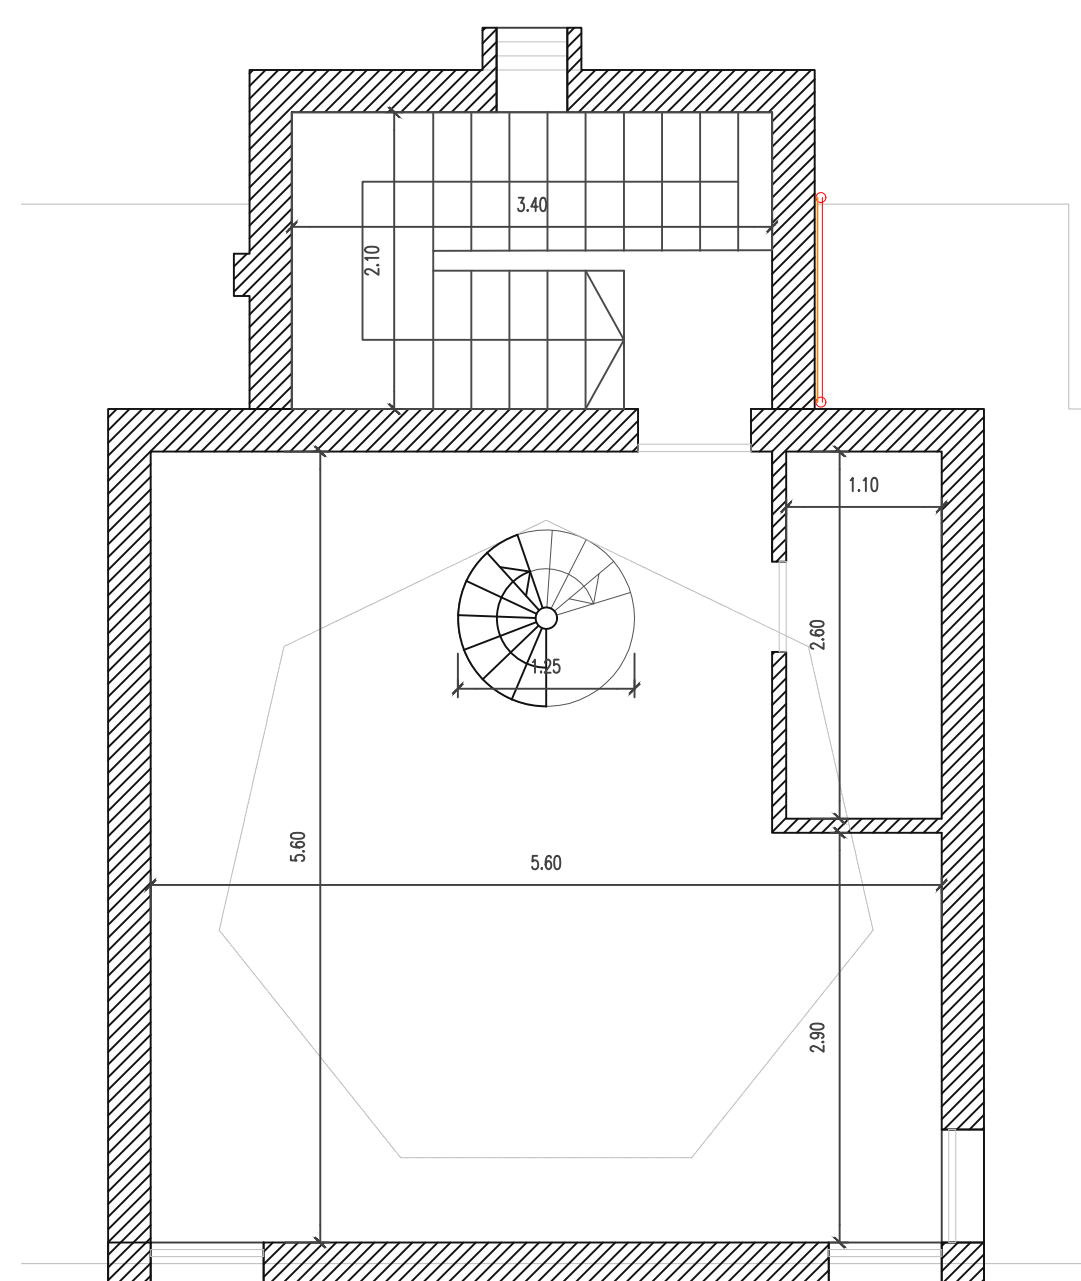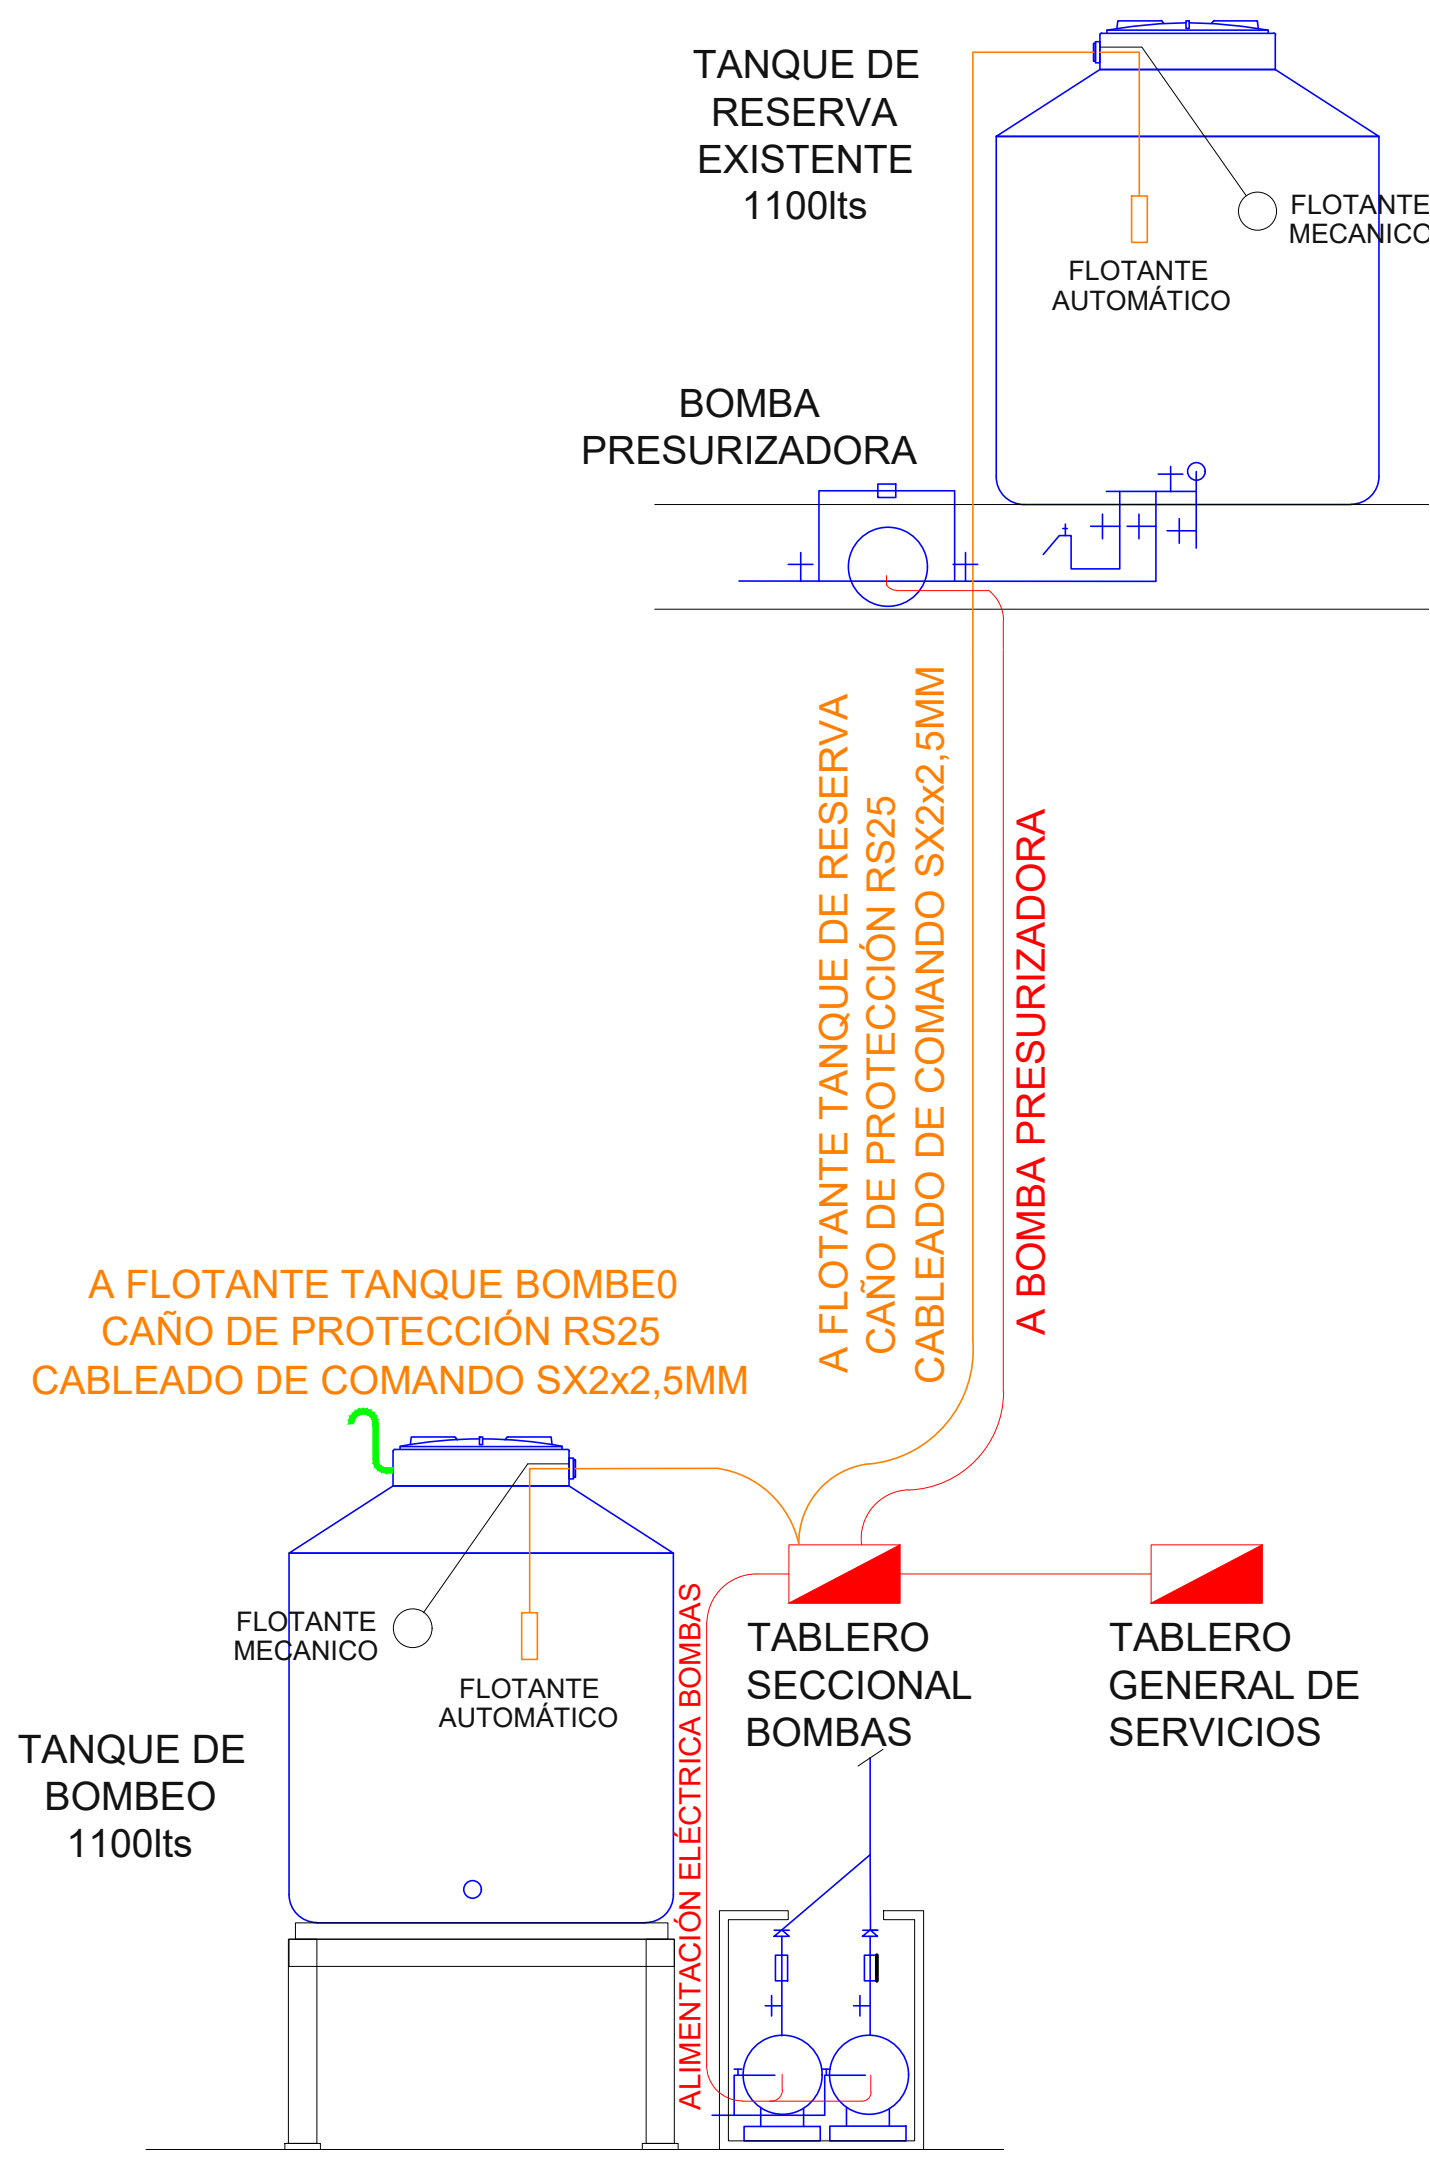


Lorena Elizabeth Rolon

NOTA: TODAS LAS MEDIDAS DEBERAN SER CORROBORADAS EN OBRA Y TRASLADADAS A LA DOCUMENTACION APTO CONTRUCCION A PRESENTAR POR EL CONTRATISTA Y A APROBAR POR LA INSPECCION DE OBRA	APTO LICITACION		TIPO DE OBRA: CORRECTIVO	
			PLANO: INSTALACIÓN ELÉCTRICA	
 Ministerio de Transporte Presidencia de la Nación EANA NAVEGACIÓN AÉREA ARGENTINA	EANA		SECTOR: 4°P	
			ESCALA: S/E	REV: A
			ARCHIVO: SUMINISTRO AGUA - LA RIOJA BASIN	06
			LAMINA: INSTALACIÓN ELÉCTRICA	

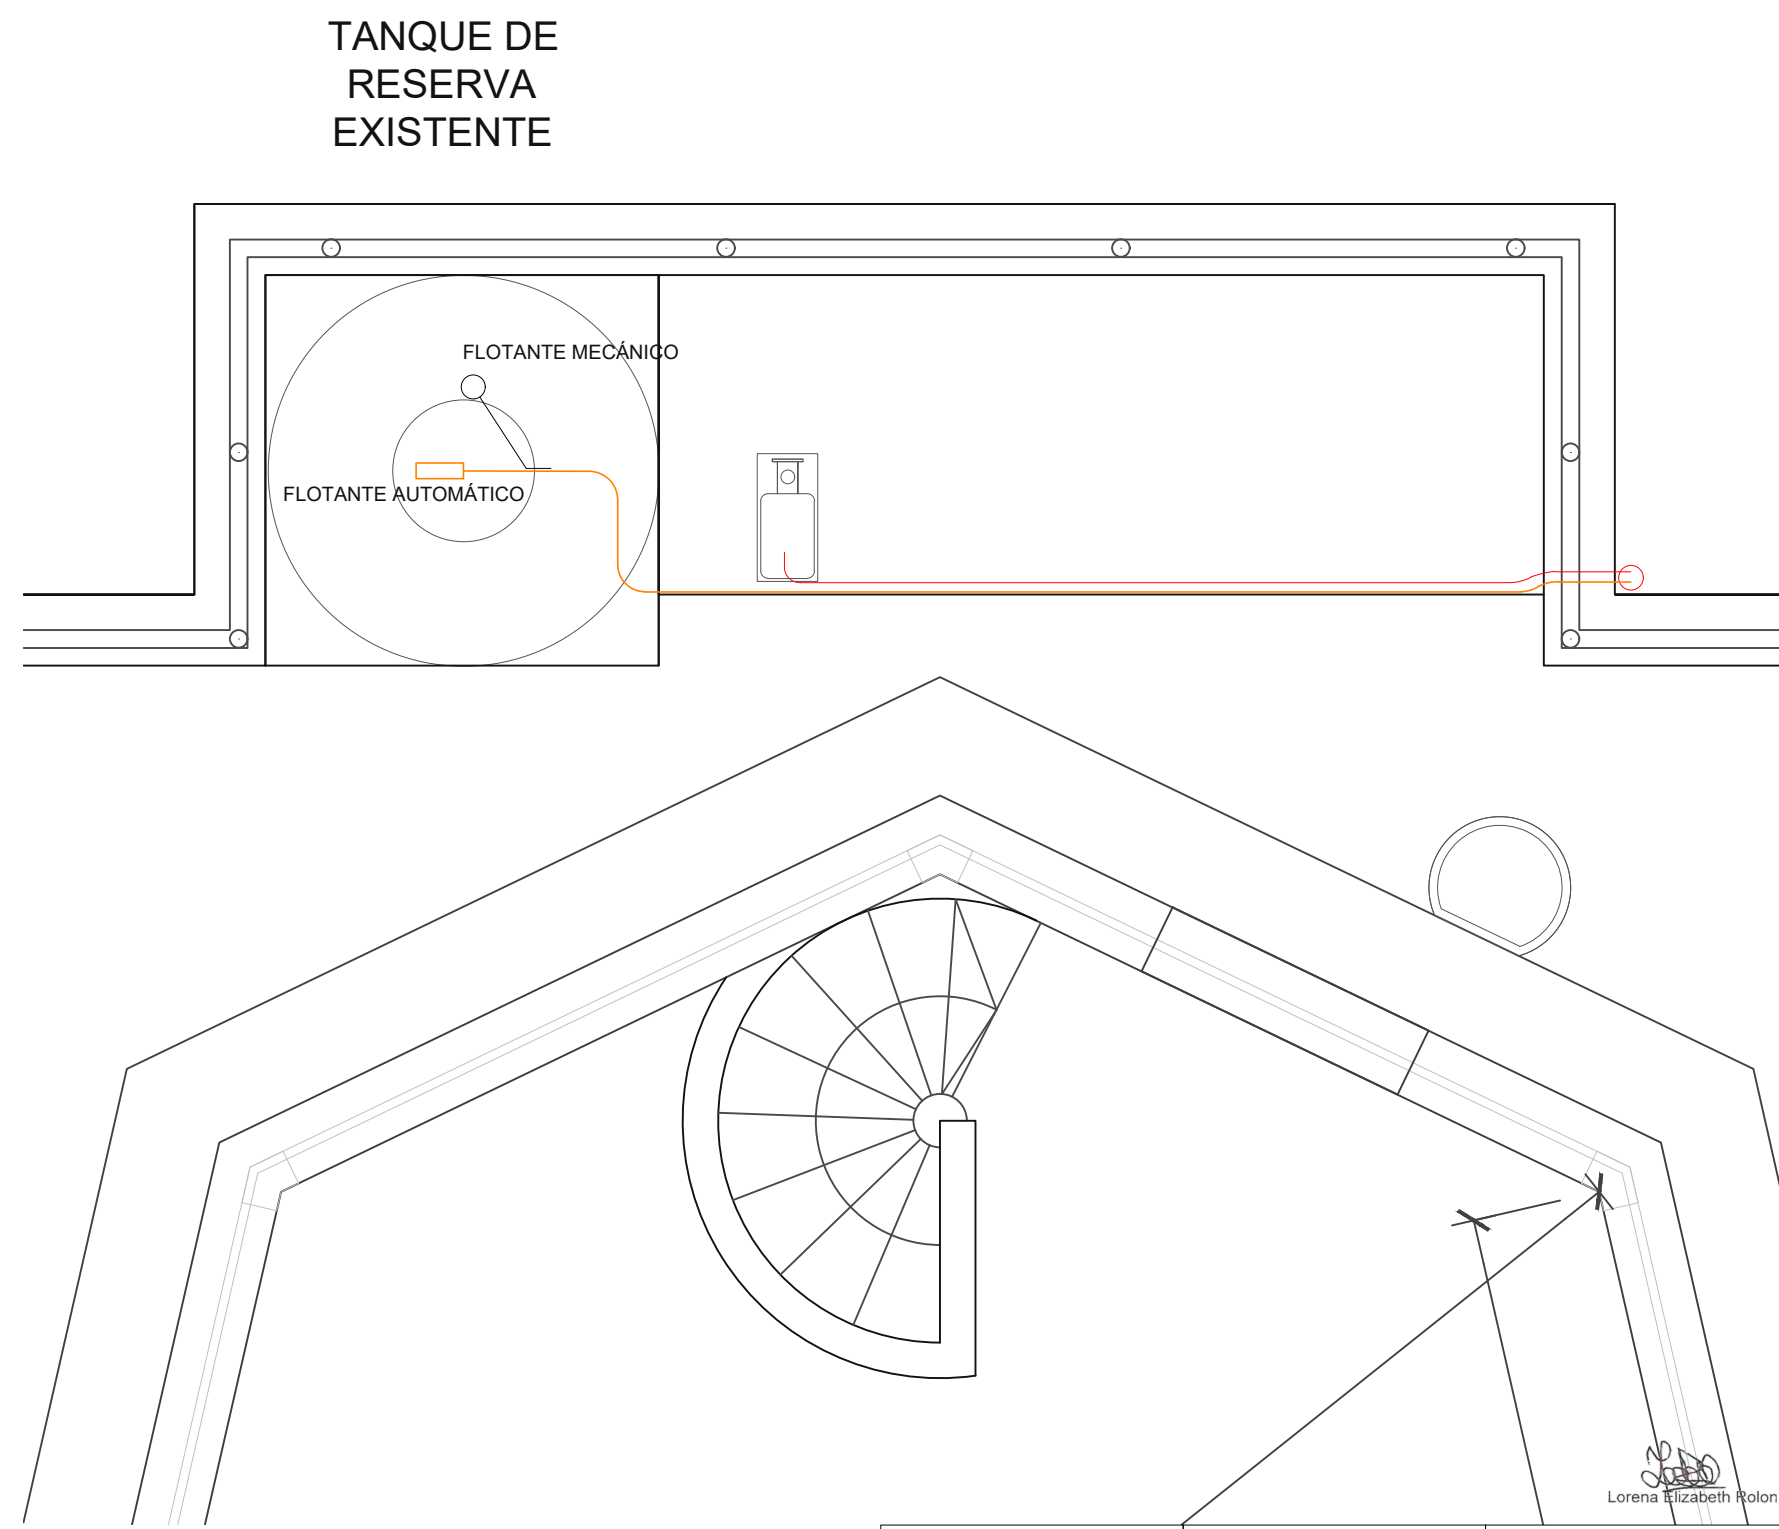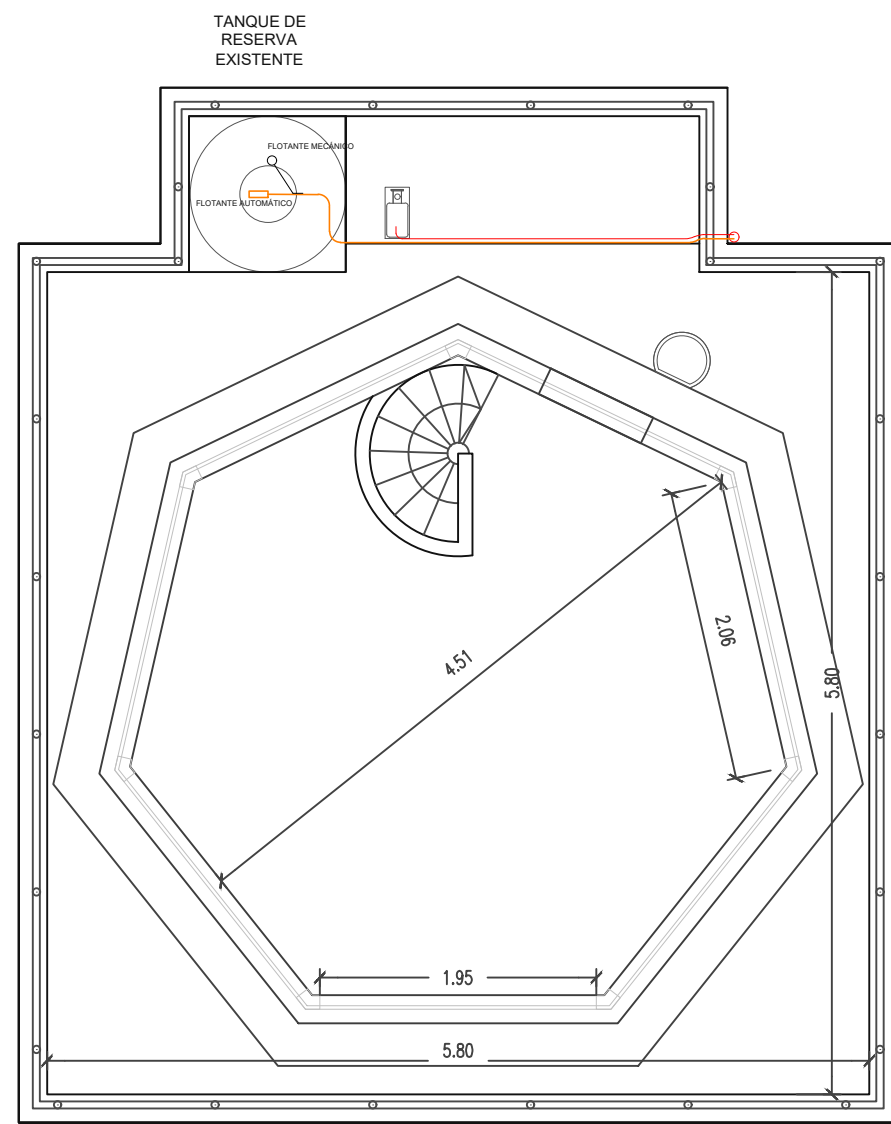

Lorena Elizabeth Rolon

NOTA: TODAS LAS MEDIDAS DEBERAN SER CORROBORADAS EN OBRA Y TRASLADADAS A LA DOCUMENTACION APTO CONTRUCCION A PRESENTAR POR EL CONTRATISTA Y A APROBAR POR LA INSPECCION DE OBRA	APTO LICITACION		TIPO DE OBRA: CORRECTIVO
	EANA		PLANO: INSTALACIÓN ELÉCTRICA
			SECTOR: 5°P
			ESCALA: S/E
		ARCHIVO: SUMINISTRO AGUA - LA RIOJA BAS	REV: A
		LAMINA: INSTALACIÓN ELÉCTRICA	07

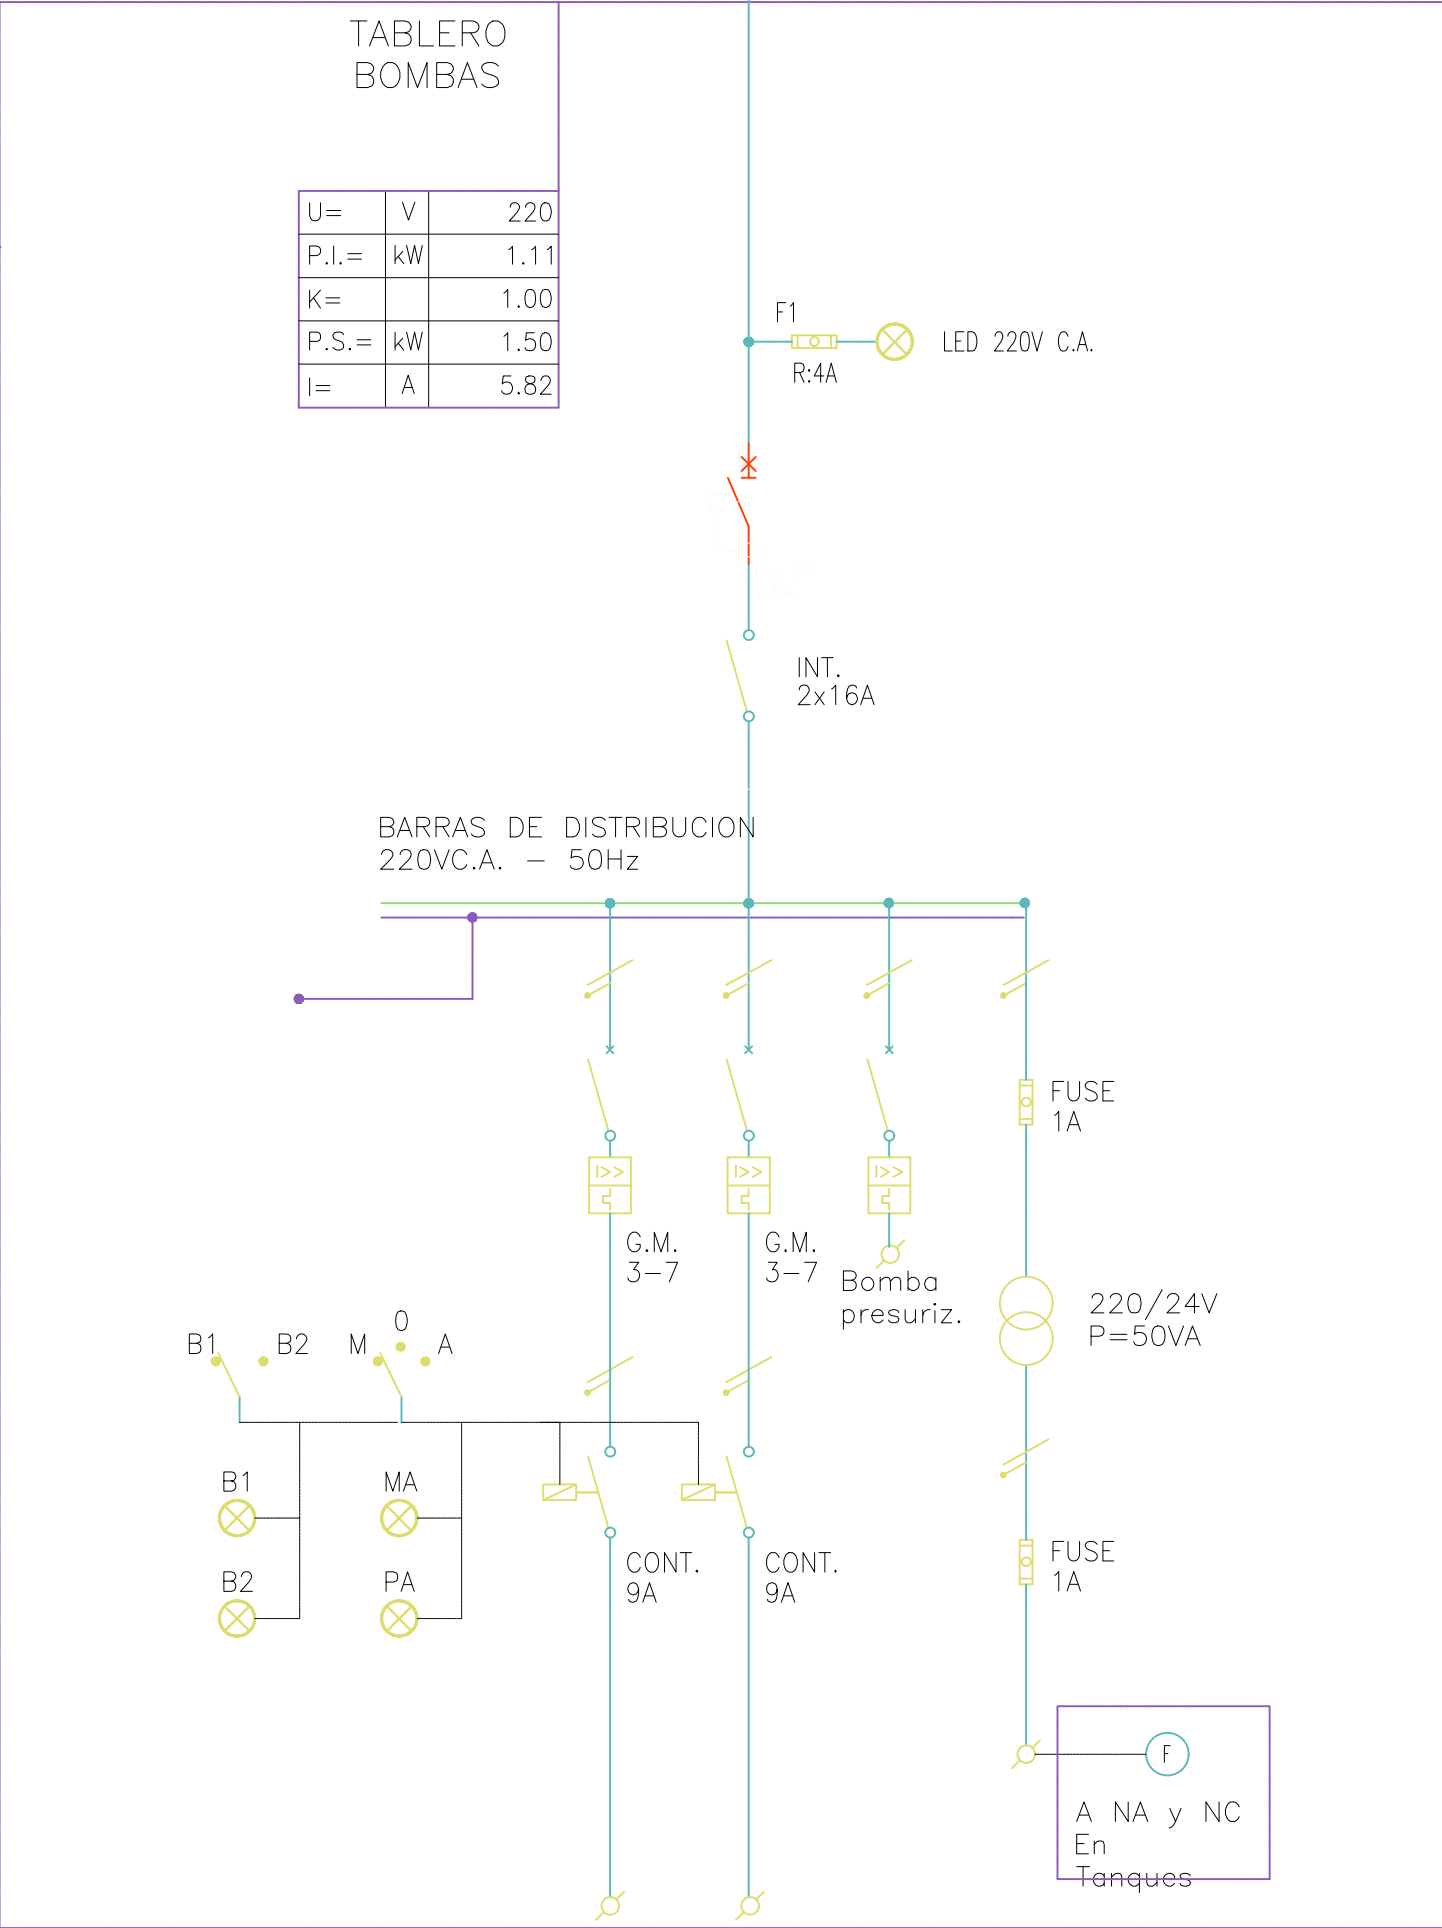

N° CIRCUITO	BA1	BA2		CO
POTENCIA (kW)	0,736	0,736		--
FASES	FN	FN		T
TIPO DE CABLE Y SECCION (mm ²)	SX 2x4mm ² +T	SX 2x4mm ² +T		SX 2x2,5mm ²
DESTINOS DE CIRCUITOS	ALIMENTACION BOMBA 1	ALIMENTACION BOMBA 2		ALIMENTACION COMANDO
CIRCUITO TIPO	SUBTOTAL DE POTENCIA			
SUBTOTAL POT.	1.50 KW			

NOTA:
TODAS LAS MEDIDAS DEBERAN SER
CORROBORADAS EN OBRA Y TRASLADADAS A LA
DOCUMENTACION APTO CONTRUCCION A
PRESENTAR POR EL CONTRATISTA Y A APROBAR
POR LA INSPECCION DE OBRA



**APTO
LICITACION**

EANA

TIPO DE OBRA:
CORRECTIVO
PLANO:
INSTALACIÓN ELÉCTRICA
SECTOR:
5°P
ESCALA:
S/E
ARCHIVO:
SUMINISTRO AGUA - LA RIOJA BAS
LAMINA:
INSTALACIÓN ELÉCTRICA

REV:
A

08

Lorena Elizabeth Rolon