

Enduido + fijador + látex ultralavable muros/tabiques

Enduido + fijador + látex cieloraso

Mampostería de ladrillo común para cierre de vanos

Relleno de fosa

Revoque grueso + fino + enduido interior

PS - Puerta doble RF-60 1.50x2.50. Incluye
barril de emergencia y herrajes

Excavación de bases para estructura metálica
Contrapiso de H° sobre terreno natural e= 15cm

Excavación, relleno y pisonado para pavimento
Pavimento de H°A° H-21

Muro de H°A° para batea GE (h:20cm)

Cerco con alambrado olímpico galvanizado

Pintura epoxi

Cubierta de Chapa Metálica T-101
5.00x5.00mts. Incluye cerchas, correas,
columnas rectangular de caño estructural y
todo tipo de accesorio para su montaje y

Membrana geotextil

Carpeta de pendientes en techo GEN

Portón de hierro galvanizado en frío con alambrado olímpico

Pintura siliconada para ladrillos vistos

Ejecución piso ducto con tapa
metálica desmontable

Guardahombre en escalera existente


Piso autoposante tipo Square Flow 0.60x0.60

Zócalo EPS h=0.07

Tabique simple placas RF e=15mm por cara +
aislante FR60 con refuerzos


Ajustes y reparaciones de puertas y ventanas
de chapa, bisagras y herrajes en Edificio de
Generador eléctrico

Pintura epoxi

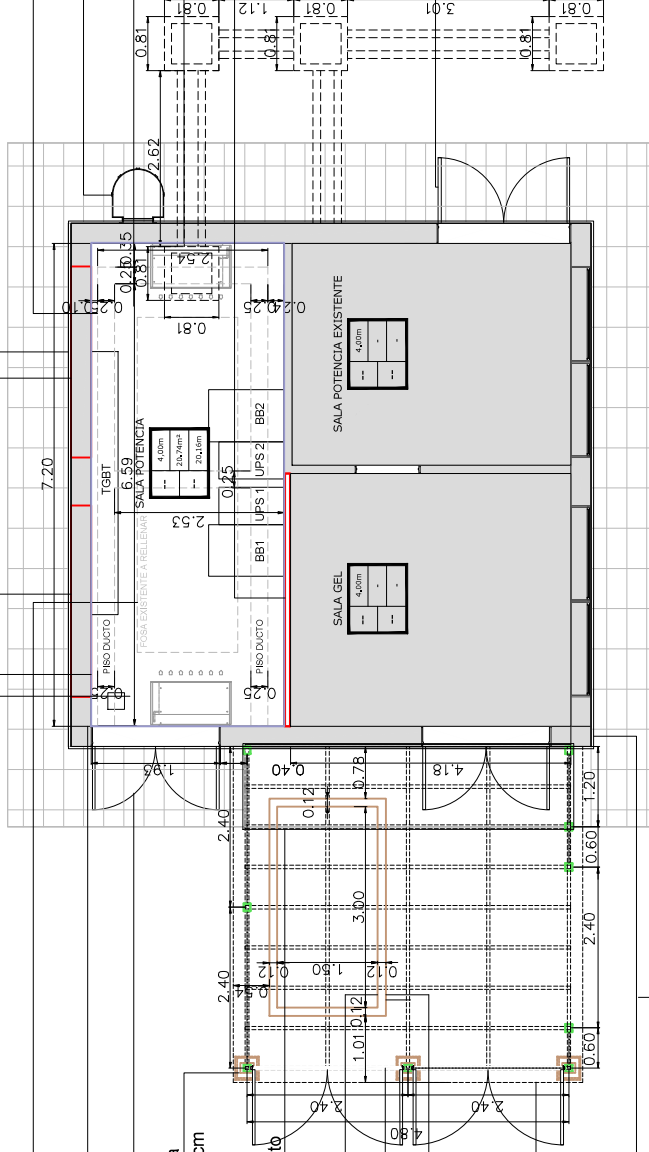

NOTA:
VERIFICAR LAS MEDIDAS GENERALES DEL CONDOMINIO EN OBRA Y TRANSMITIRLAS A LA DOCUMENTACIÓN AFITO CONTRUCCIÓN A PRESENTAR
POR EL CONTRATISTA Y APROBADA POR LA DIRECCIÓN DE OBRA.

EANA NAVIGACIÓN AEREA ARGENTINA		AEROPUERTO EZEIZA PROYECTO ATM	
		PLANO: ALBAÑILERIA	
		SECTOR: GEL	REV: B
		ESCALA: 1:75	04
		ARCHIVO: AERO_002_P1_A17A17Modg	
 Secretaría de Transporte Ministerio de Economía			

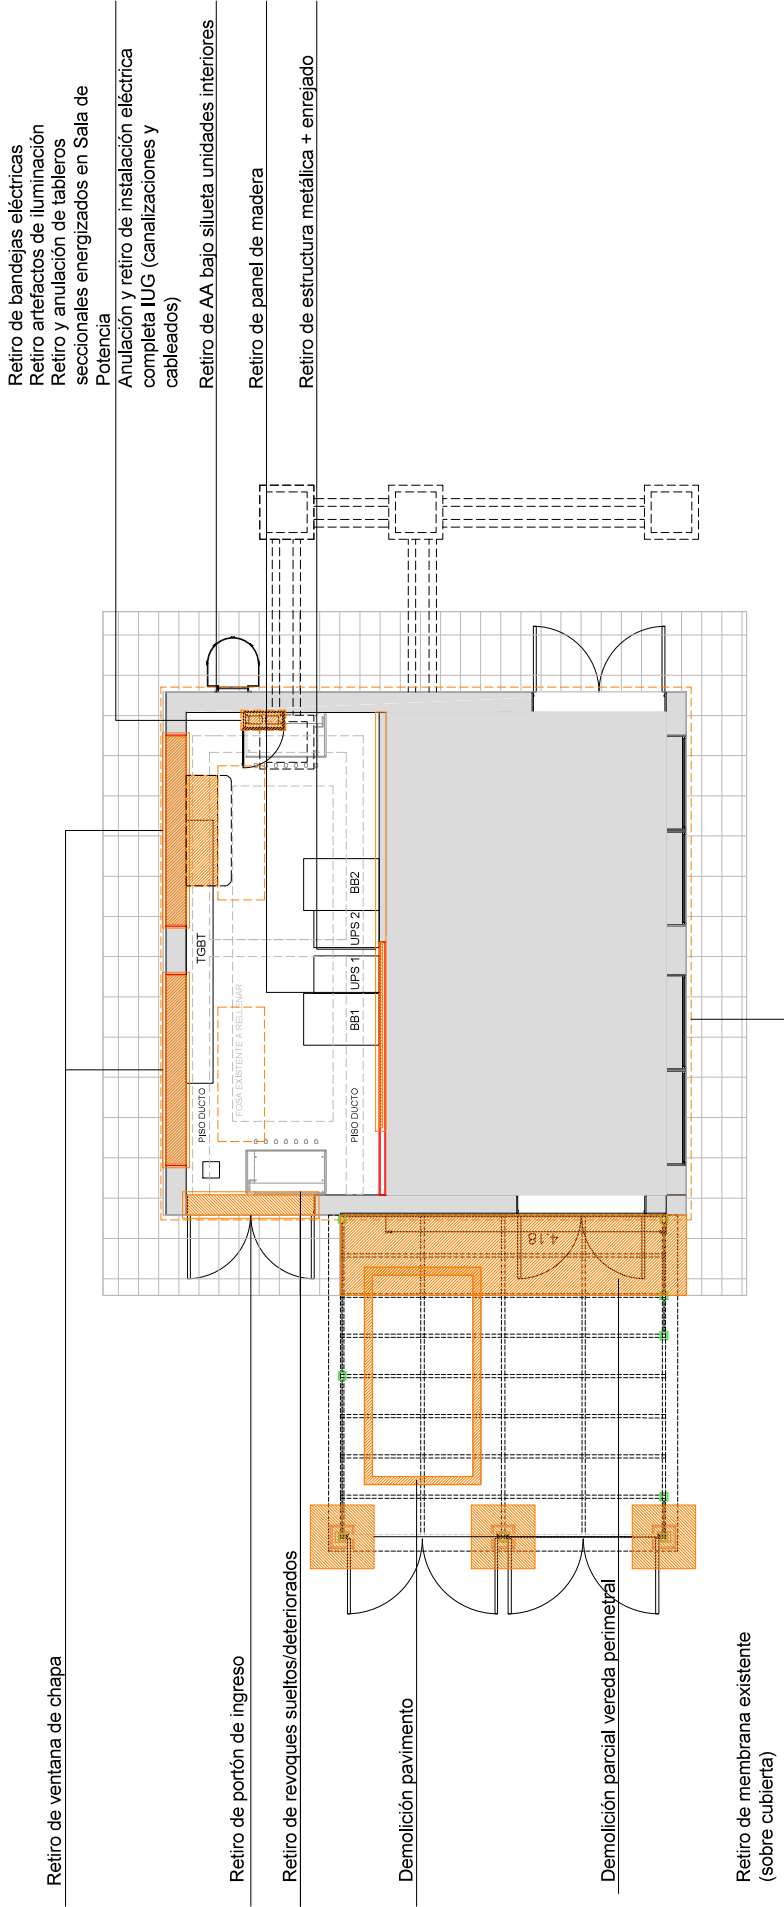


NOTA:
1. VERIFICAR LAS MEDIDAS GENERALES DEL CONDOMINIO EN OBRA Y TRANSMICIONAR A LA DOCUMENTACION AFDO. CONTRUCCION A PRESENTAR
POR EL CONTRATISTA Y APROBADA POR LA DIRECCION DE OBRA.

AEROPUERTO MENDOZA PROYECTO ATM		PLANO: DEMOLICION		REV: B	02
EANA NAVIGACIÓN AEREA ARGENTINA		SECTOR: EDIFICIO GEL		ESCALA: 1:75	
		ARCHIVO:			
		DEM_002_P1_LA17May			

P3

ESCALA 75:

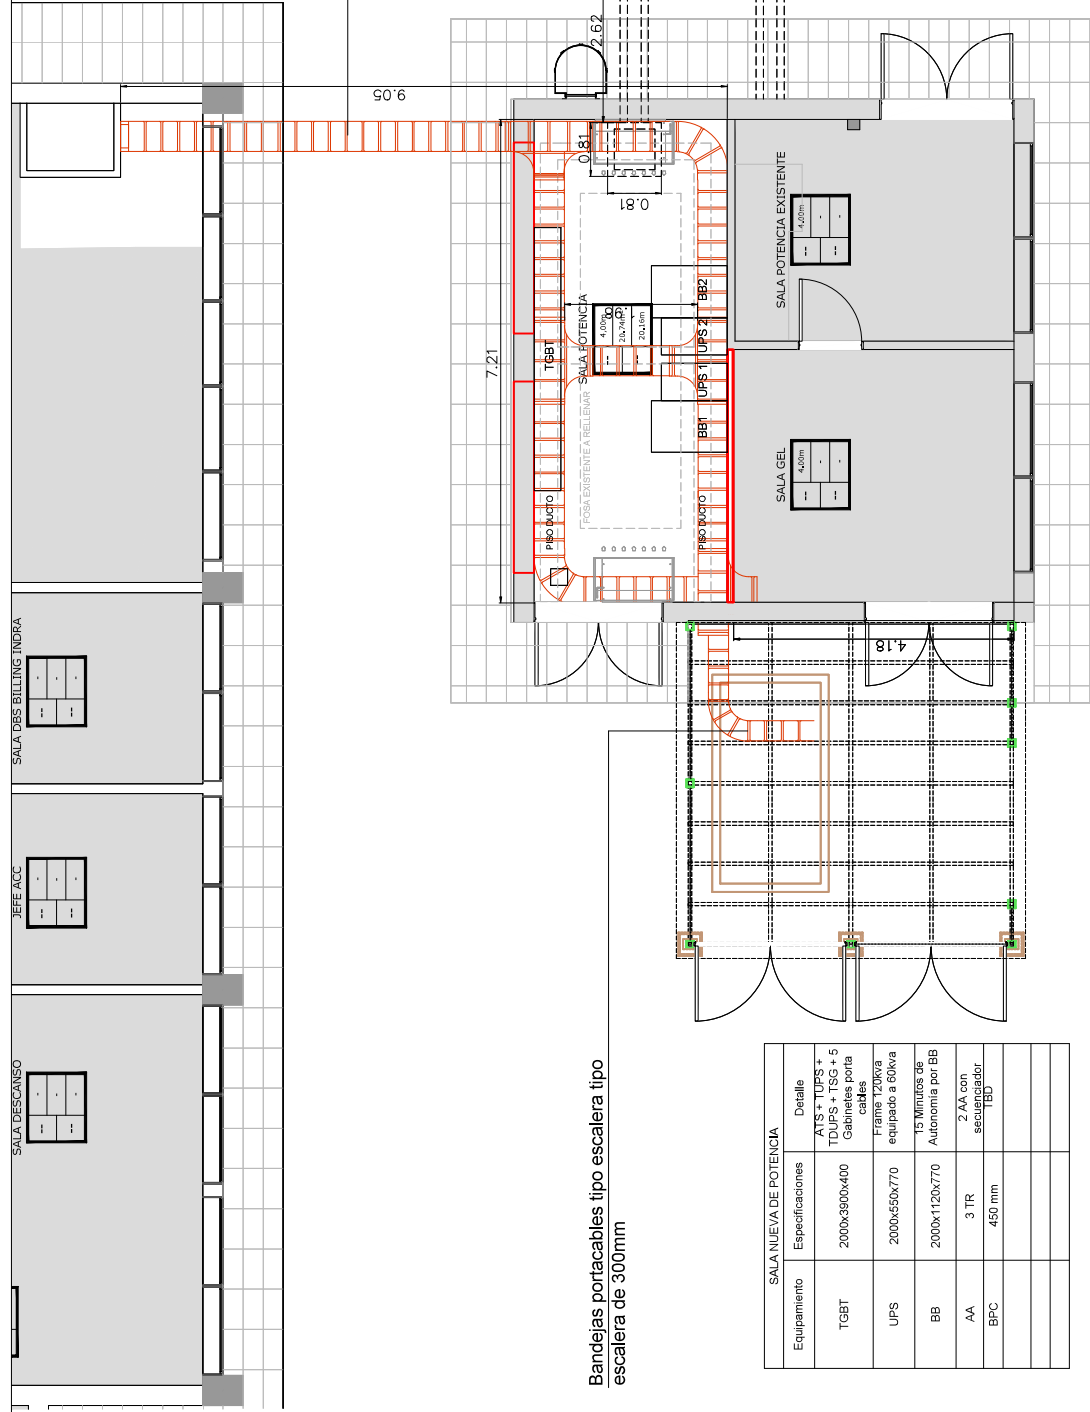

**Bandejas portacables tipo escalera tipo
escalera de 300mm**

Bandejas portacables tipo escalera/perforada tipo escalera de 450mm

SALA NUEVA DE POTENCIA		
Equipamiento	Especificaciones	Detalle
TGBT	2000x3900x400	ATS + UPS + TSB + TSC 5 Galinella porta cables
UPS	2000x500x770	Frame 20kVA equipado a 60kva
BB	2000x1120x770	15 Minutos de Autonomía por BB
AA	3 TR	2 AA con secueñador 180
BPC	450 mm	

NOTA:
TODAS LAS MEDIDAS DEBERAN SER CORROBORADAS EN OBRA Y TRASLADADAS A LA DOCUMENTACION APTO CONTRUCCION A PRESENTAR POR EL CONTRATISTA Y APROBAR POR LA INSPECCION DE OBRA

 EANA NAVEGACION AEREA ARGENTINA	AEROPUERTO EZEIZA PROYECTO ATM	PLANO CANALIZACIONES ELECTRICAS	REV. B	08 CAN_MDC_PV_LATM.dwg
	SECTOR: GEL	ESCALA: 1:75	ARCHIVO:	