

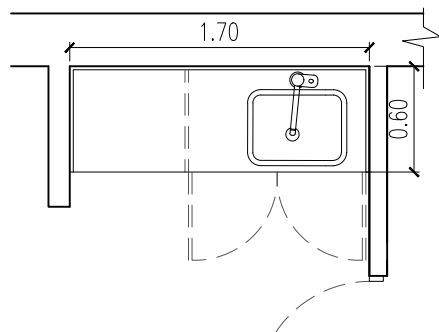


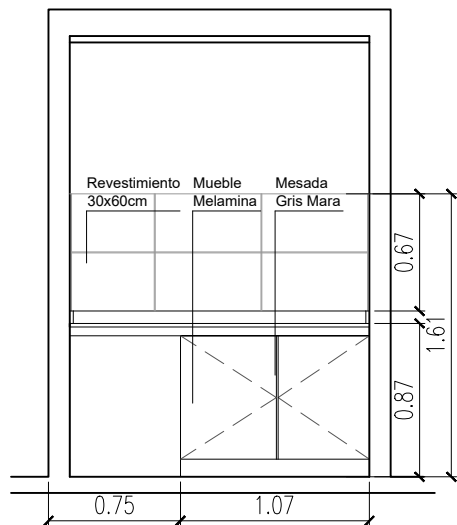

OFFICE

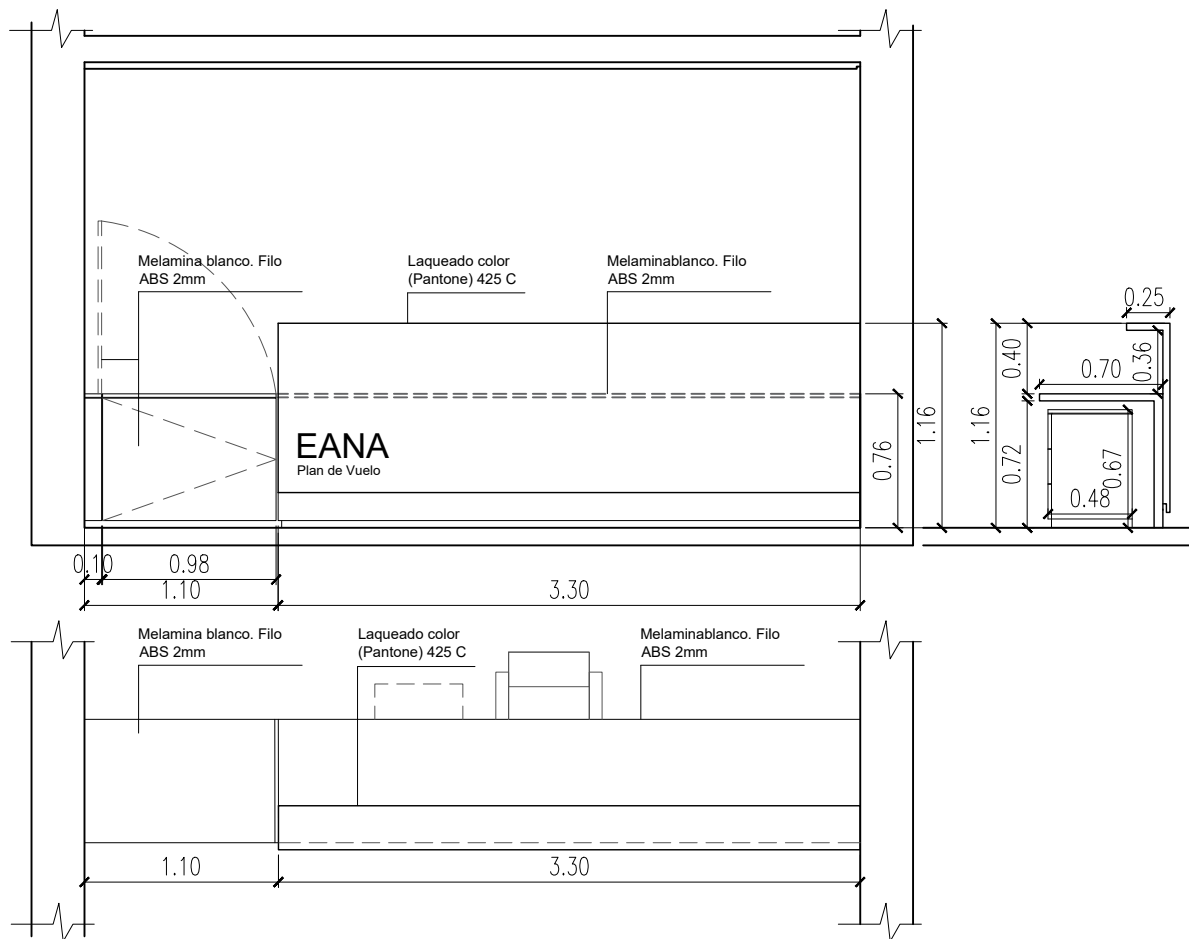

MUEBLE AISCOM

NOTA: Todas las medidas deberán ser corroboradas por el contratista

EANA | NAVEGACIÓN
AÉREA ARGENTINA

**AEROPUERTO INTERNACIONAL DE
RIO GRANDE**

OBRA | REMODELACION EDIFICIO OPERATIVO Y TWR


PLANO | PLANILLA MOBILIARIOS

ESCALA 1:100

DIBUJO: ED

FECHA
14/09/2020

PLANO N°: 16
MOB. FIJO

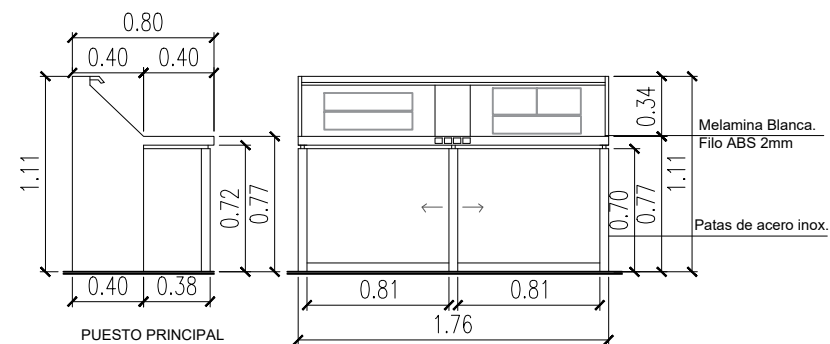

VISTA B

0.77
0.72
1.20
0.63
LATERAL IZQUIERDO

Puerta corrediza
Melamina color
(Pantone) Cool Gray 2C


VISTA C

0.47
1.20
LATERAL DERECHO

Patas de Metálicas 50x50,
pintadas con esmalte
sintético color aluminio


EANA NAVEGACIÓN AÉREA ARGENTINA		OBRA REMODELACION EDIFICIO OPERATIVO Y TWR			
AEROPUERTO INTERNACIONAL DE RIO GRANDE	PLANO	PLANILLA CARPINTERIAS MOBILIARIOS		FECHA	PLANO N°: 17
	ESCALA 1:100		DIBUJO: ED	14/09/2020	MOD. FIJO

NOTA: Todas las medidas deberán ser corroboradas por el contratista

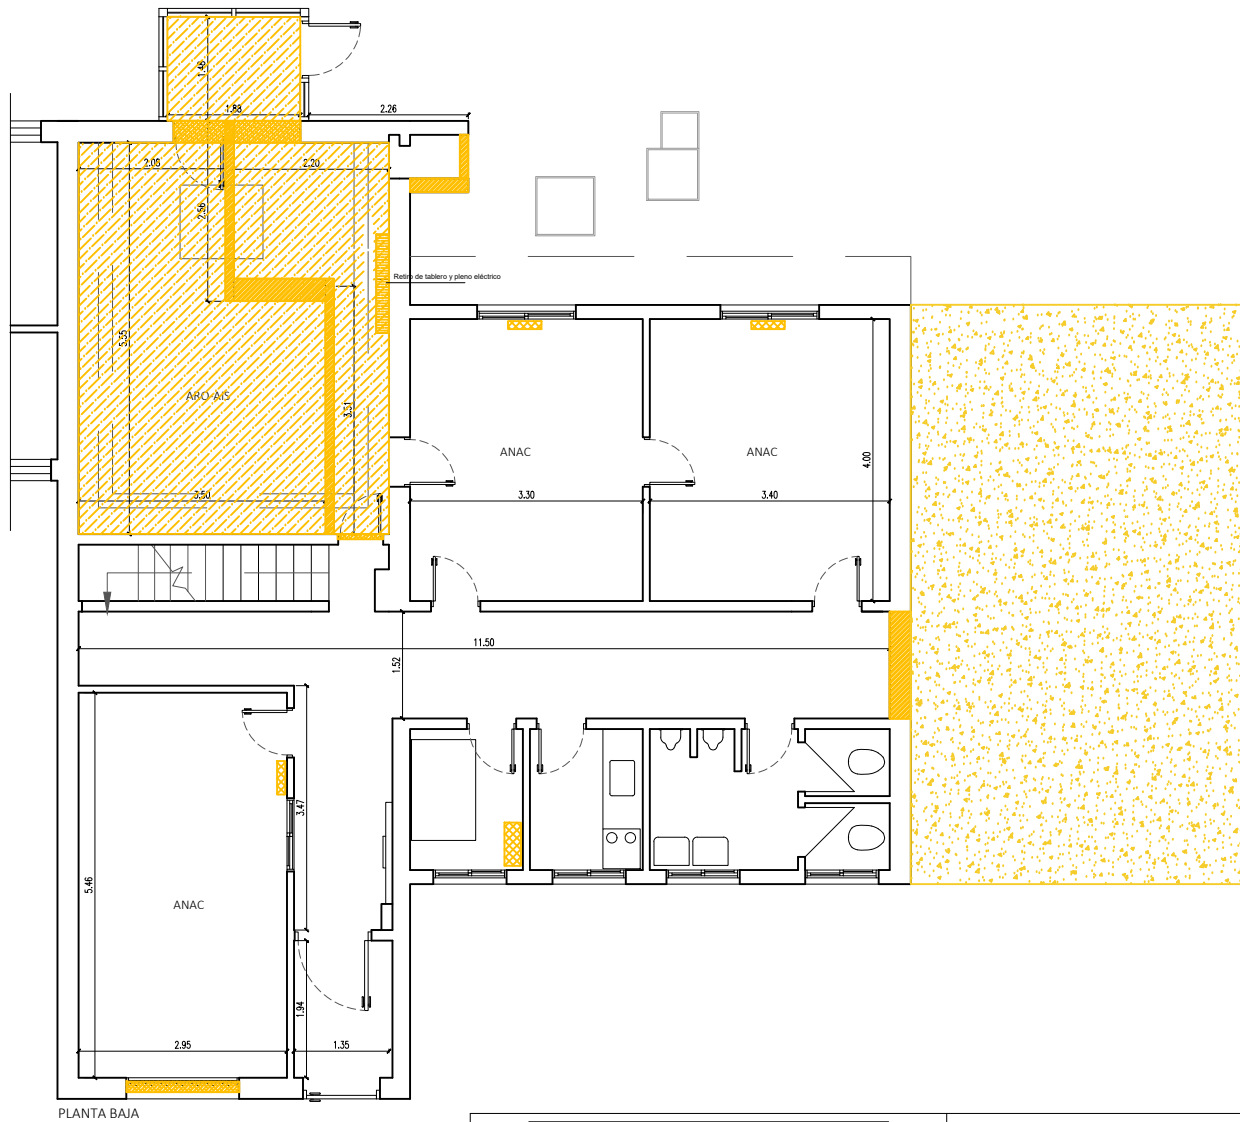


NOTA: Se deberán retirar todos lo mobiliarios fijos existentes.
 NOTB: Ventanas a retirar completas (premarcos, marcos, hojas, etc)

EANA NAVEGACIÓN AÉREA ARGENTINA		OBRA REMODELACION EDIFICIO OPERATIVO Y TWR	
AEROPUERTO INTERNACIONAL DE RIO GRANDE		PLANO DEMOLICIÓN	FECHA PLANO N°: 18
		ESCALA 1:50 DIBUJO: ED	14/09/2020 DEM-PB

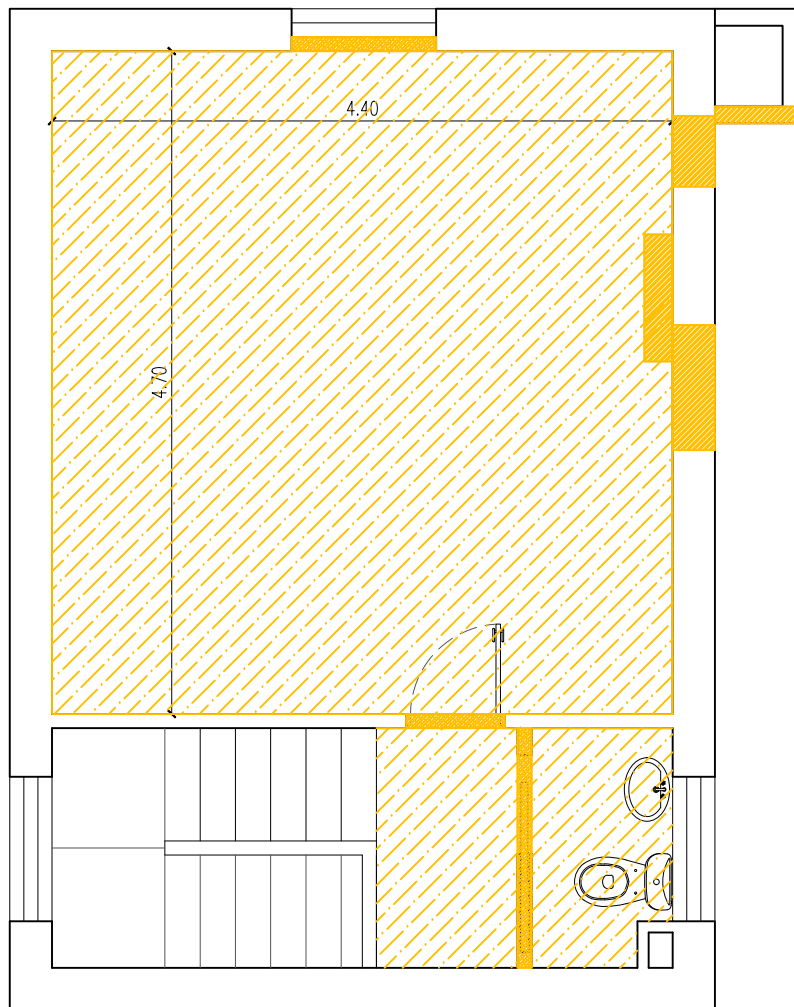

1er PISO
JEFATURA AEROP.
EXISTENTE

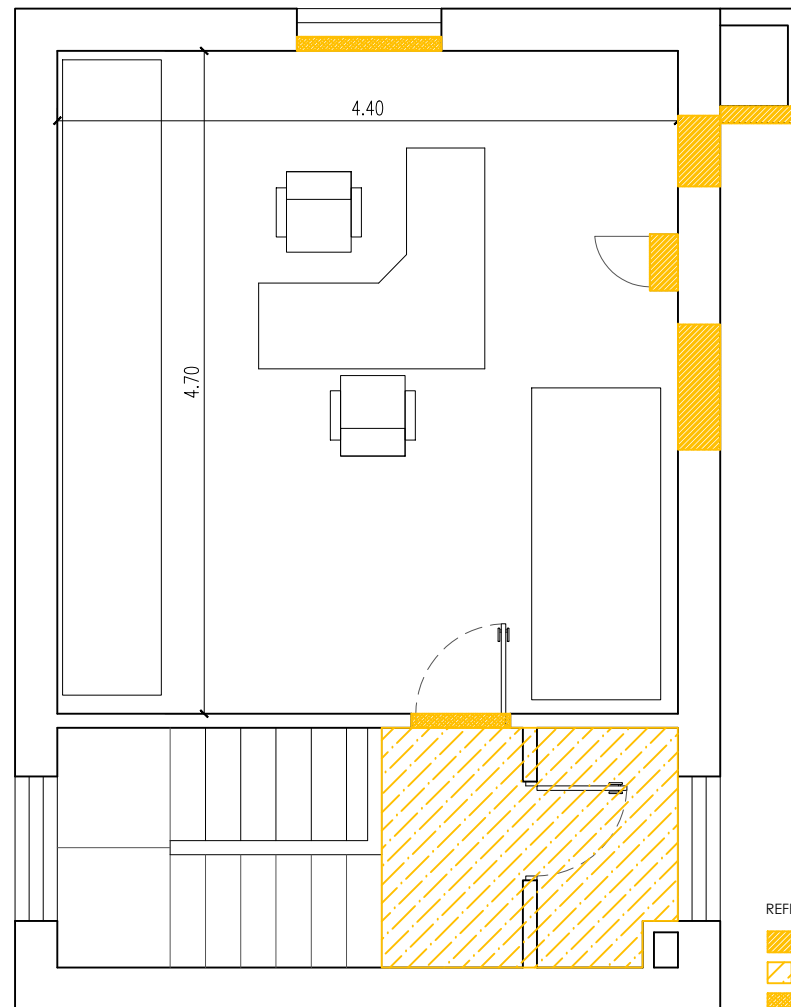


2do PISO
SALA DE MAQ. y OF. CNS
EXISTENTE

REFERENCIAS


-  DEMOLICION MAMPOSTERIA
-  DEMOLICION SOLADOS
-  RETIRO DE CARPINTERIAS
-  RETIRO DE MOBILIARIOS
-  DESMALEZAMIENTO

NOTA: Se deberán retirar todos lo mobiliarios fijos existentes.
NOTB: Ventanas a retirar completas (premarcos, marcos, hojas, etc)

 AEROPUERTO INTERNACIONAL DE RIO GRANDE	OBRA REMODELACION EDIFICIO OPERATIVO Y TWR			
	PLANO DEMOLICION			PLANO N°: 19
	ESCALA 1:50	DIBUJO: ED		DEM -1° y 2° piso
		FECHA		
		14/09/2020		

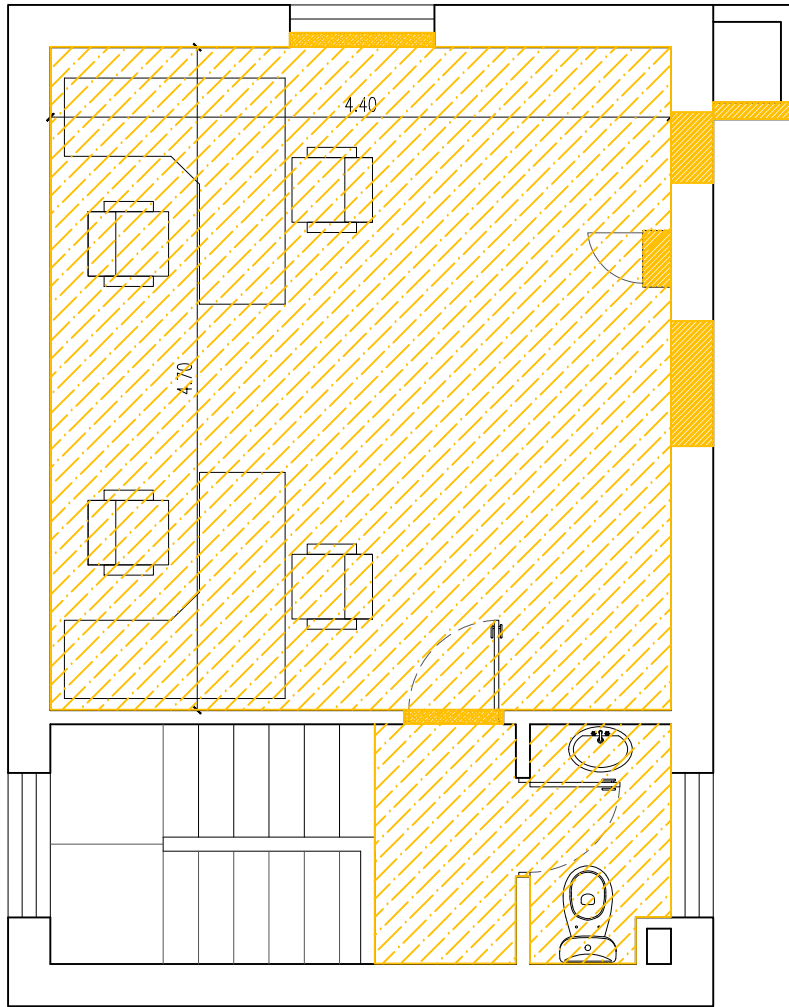

3er PISO
OF. SEGURIDAD OPERACIONAL
EXISTENTE

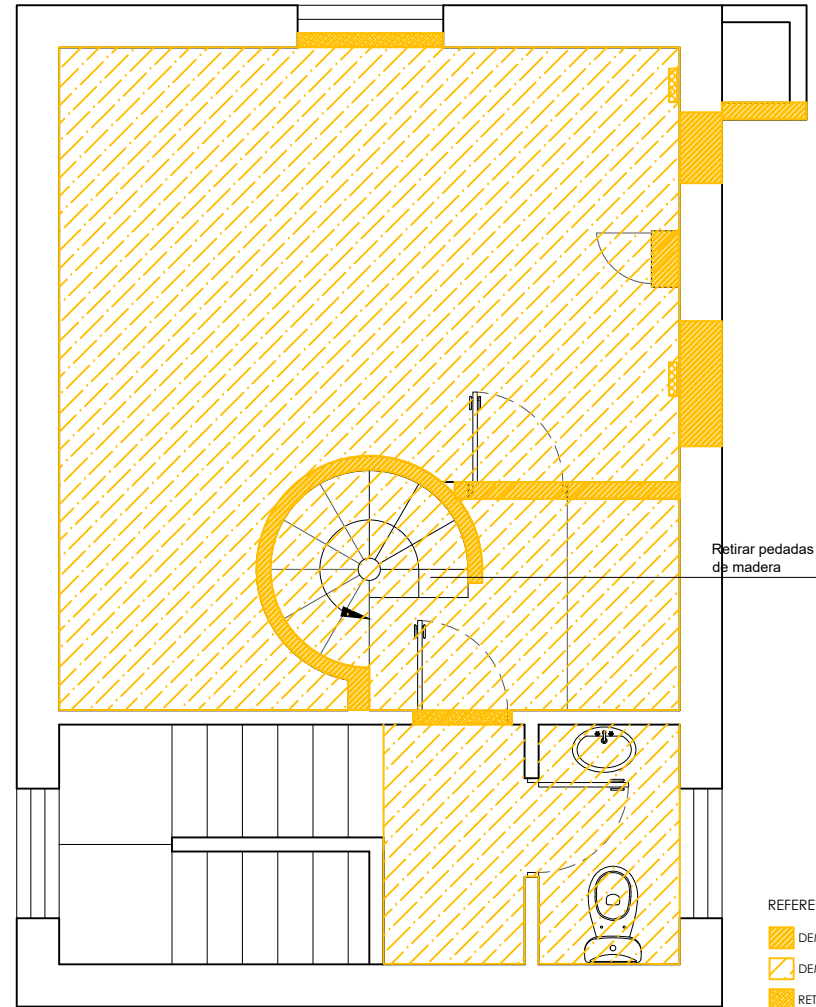

4to PISO
SALA DE INSTRUCCIÓN
EXISTENTE

- REFERENCIAS
- DEMOLICION MAMPOSTERIA
 - DEMOLICION SOLADOS
 - RETIRO DE CARPINTERIAS
 - RETIRO DE MOBILIARIOS
 - RETIRO DE RADIADORES
 - DESMALEZAMIENTO

NOTA: Se deberán retirar todos lo mobiliarios fijos existentes.
NOTB: Ventanas a retirar completas (premarcos, marcos, hojas, etc)

AEROPUERTO INTERNACIONAL DE RIO GRANDE

EANA | NAVEGACIÓN
AÉREA ARGENTINA

OBRA | REMODELACION EDIFICIO OPERATIVO Y TWR


PLANO | DEMOLICION

ESCALA 1:50

DIBUJO: ED

FECHA
14/09/2020

PLANO N°: 20
DEM-3° y 4° piso

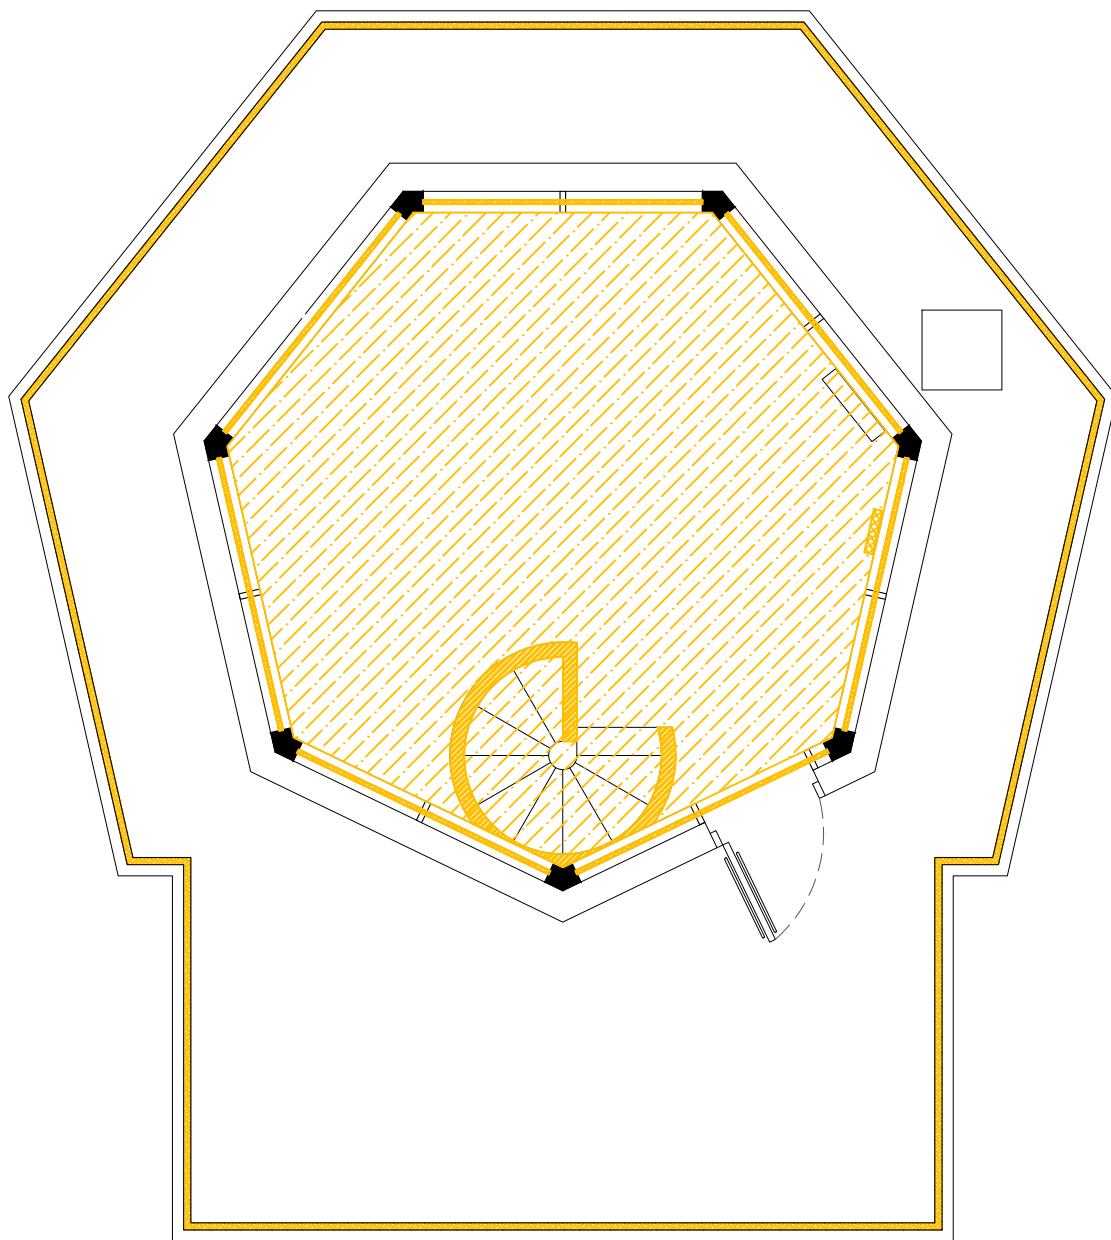

5to PISO
CABINA DE CONTROL

NOTA: Se deberán retirar todos lo mobiliarios fijos existentes.
 NOTB: Ventanas a retirar completas (premarcos, marcos, hojas, etc)
 NOTC: Se retirará la totalidad de las barandas perimetrales, cumpliendo con los requisitos de seguridad necesarios.

REFERENCIAS

-  DEMOLICION MAMPOSTERIA
-  DEMOLICION SOLADOS
-  RETIRO DE CARPINTERIAS
-  RETIRO DE MOBILIARIOS
-  DESMALEZAMIENTO

EANA | NAVEGACIÓN
AÉREA ARGENTINA

OBRA | REMODELACION EDIFICIO OPERATIVO Y TWR

**AEROPUERTO INTERNACIONAL DE
RIO GRANDE**


PLANO | DEMOLICION

ESCALA 1:50


DIBUJO: ED

FECHA
14/09/2020

PLANO N°: 21
DEM: 4° piso

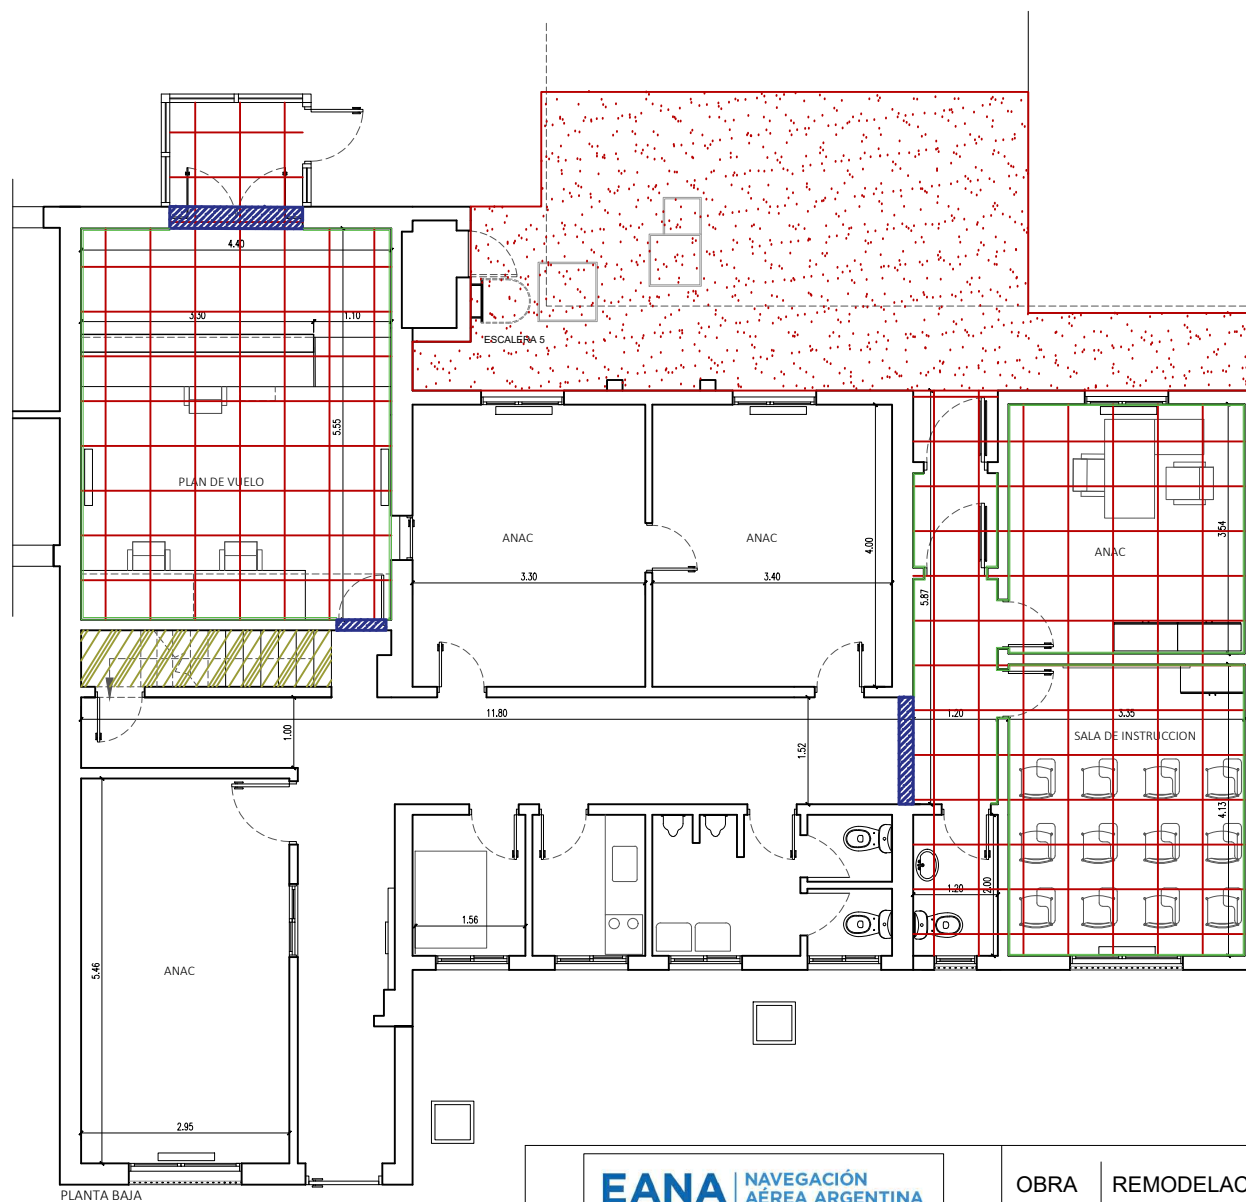

EANA NAVIGACIÓN AÉREA ARGENTINA	OBRA REMODELACION EDIFICIO OPERATIVO Y TWR			
	PLANO SOLADOS		FECHA	PLANO N°: 22
	ESCALA 1:100 DIBUJO: ED		14/09/2020	PISOS - PB
AEROPUERTO INTERNACIONAL DE RIO GRANDE				

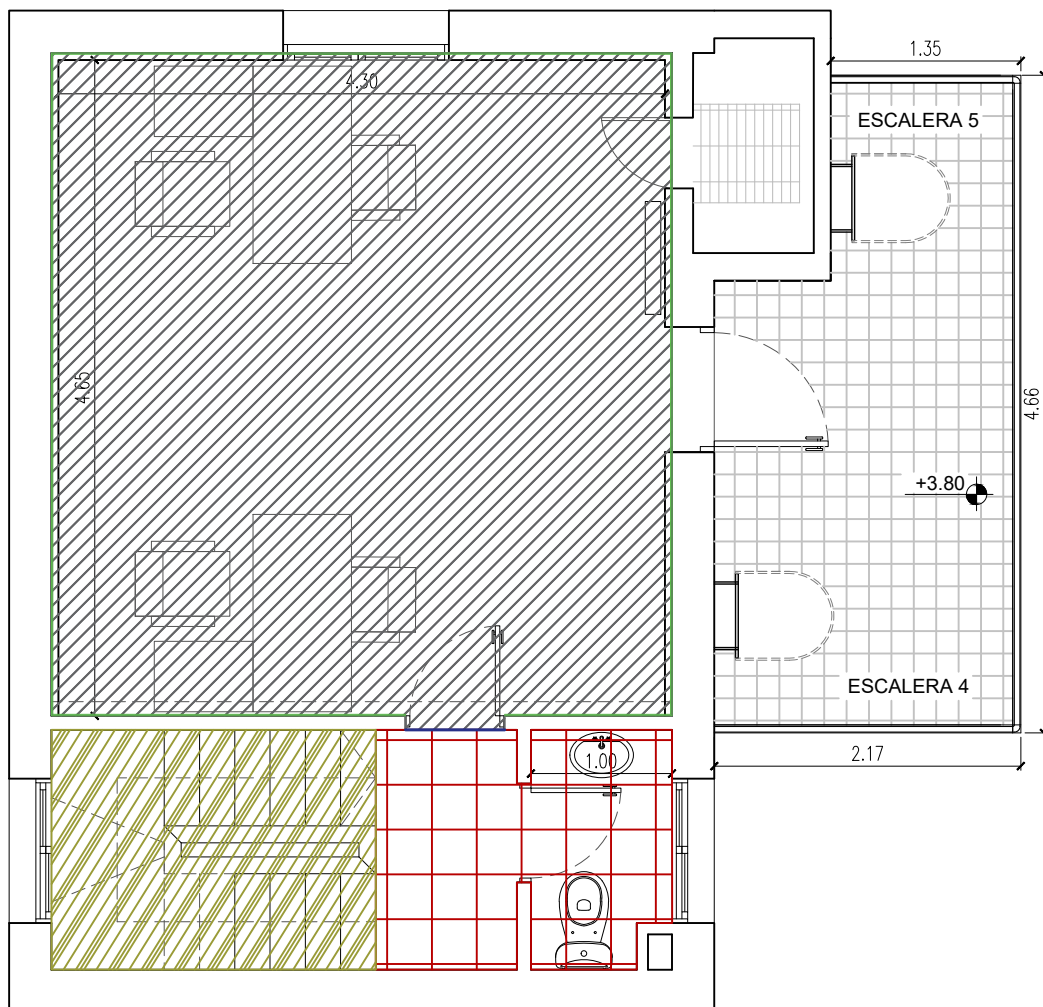

1er PISO
OFICINA CNS

REFERENCIAS SOLADOS

-  NUEVO PISO PORCELANATO (Soho Lounge).
-  NUEVO PISO DE GOMA.
-  NUEVO NARIZ Y PEDADA
-  NUEVO PISO H*similar al existnte
-  SOLIA DE ACERO INOXIDABLE
-  VARILLA DE ACERO
-  ZÓCALO MDF

EANA | NAVEGACIÓN
AÉREA ARGENTINA

OBRA | REMODELACION EDIFICIO OPERATIVO Y TWR

**AEROPUERTO INTERNACIONAL DE
RIO GRANDE**


PLANO | TABIQUES

ESCALA 1:50

DIBUJO: ED

FECHA
14/09/2020

PLANO N°: 23
PISOS - 1° piso

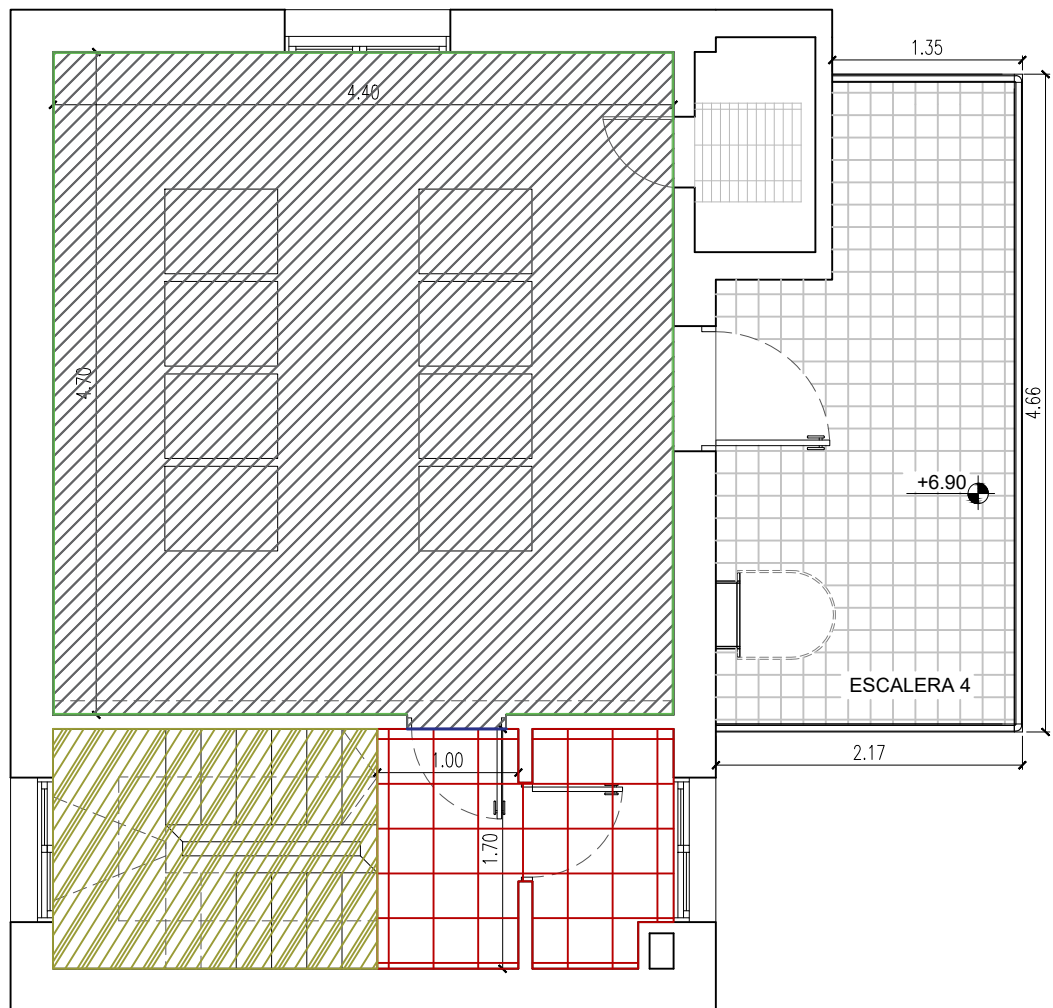


2do PISO
SALA DE EQUIPOS

REFERENCIAS SOLADOS

- NUEVO PISO PORCELANATO (Soho Lounge).
- NUEVO PISO DE GOMA.
- NUEVO NARIZ Y PEDADA
- NUEVO PISO Hºsimilar al existente
- SOLA DE ACERO INOXIDABLE
- VARILLA DE ACERO
- ZÓCALO MDF

EANA NAVEGACIÓN AÉREA ARGENTINA	OBRA REMODELACION EDIFICIO OPERATIVO Y TWR			
AEROPUERTO INTERNACIONAL DE RIO GRANDE	PLANO SOLADOS	FECHA	PLANO N°: 24	
	ESCALA 1:50	14/09/2020	PISOS - 2º piso	


DIBUJO: ED

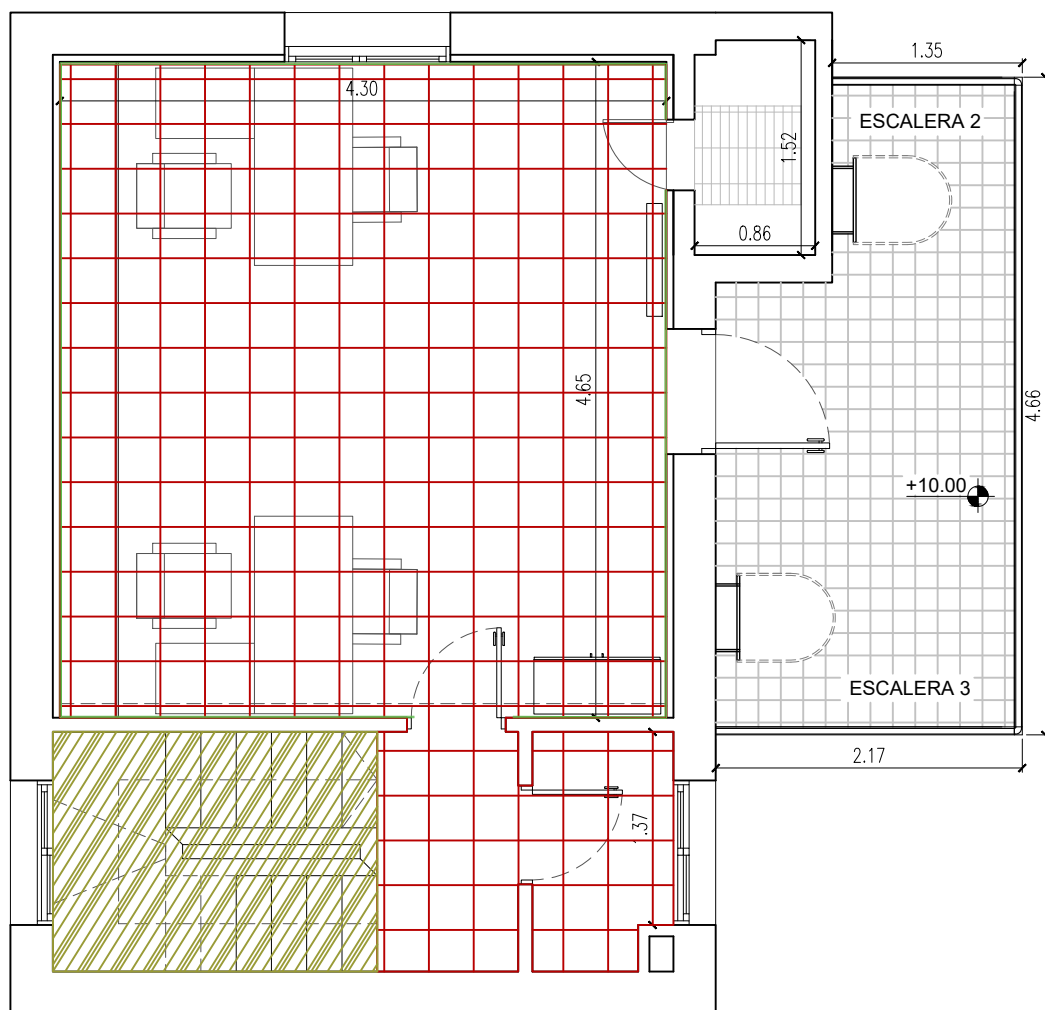

3er PISO
OF. SO y REP. ANS

- REFERENCIAS SOLADOS
- NUEVO PISO PORCELANATO (Soho Lounge).
 - NUEVO PISO DE GOMA.
 - NUEVO NARIZ Y PEDADA
 - NUEVO PISO Hºsimilar al existnte
 - SOLIA DE ACERO INOXIDABLE
 - VARILLA DE ACERO
 - ZÓCALO MDF

EANA NAVEGACIÓN AÉREA ARGENTINA	OBRA		REMODELACION EDIFICIO OPERATIVO Y TWR		
	PLANO	SOLADOS		FECHA	PLANO N°: 25
	ESCALA 1:50		DIBUJO: ED	14/09/2020	PISOS - 3° piso
AEROPUERTO INTERNACIONAL DE RIO GRANDE					

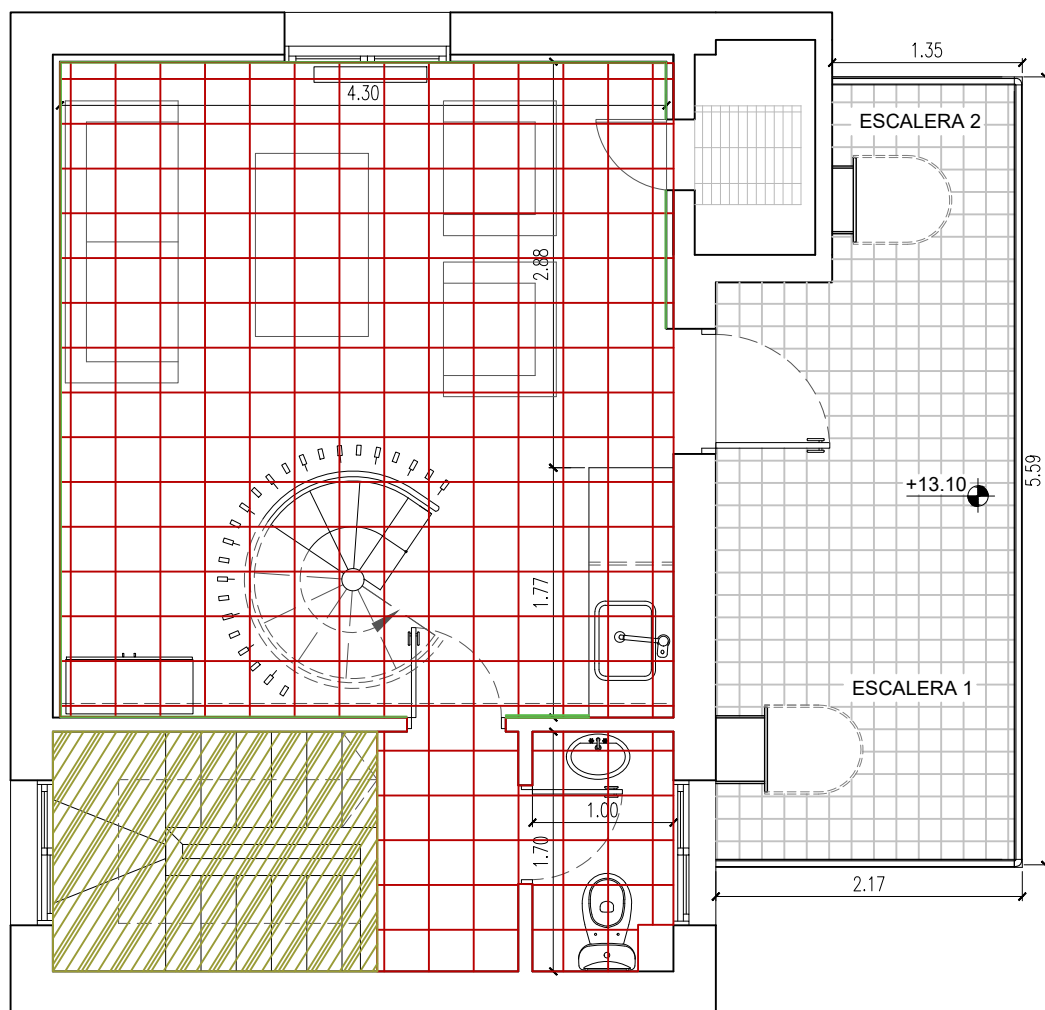

4to PISO
SALA DE DESCANSO

REFERENCIAS SOLADOS

- NUEVO PISO PORCELANATO (Soho Lounge).
- NUEVO PISO DE GOMA.
- NUEVO NARIZ Y PEDADA
- NUEVO PISO Hºsimilar al existente
- SOLIA DE ACERO INOXIDABLE
- VARILLA DE ACERO
- ZÓCALO MDF

EANA | NAVEGACIÓN
AÉREA ARGENTINA

OBRA | REMODELACION EDIFICIO OPERATIVO Y TWR

**AEROPUERTO INTERNACIONAL DE
RIO GRANDE**


PLANO | SOLADOS

ESCALA 1:50


DIBUJO: ED

FECHA
14/09/2020


PLANO N°: 26
PISOS - 4° piso

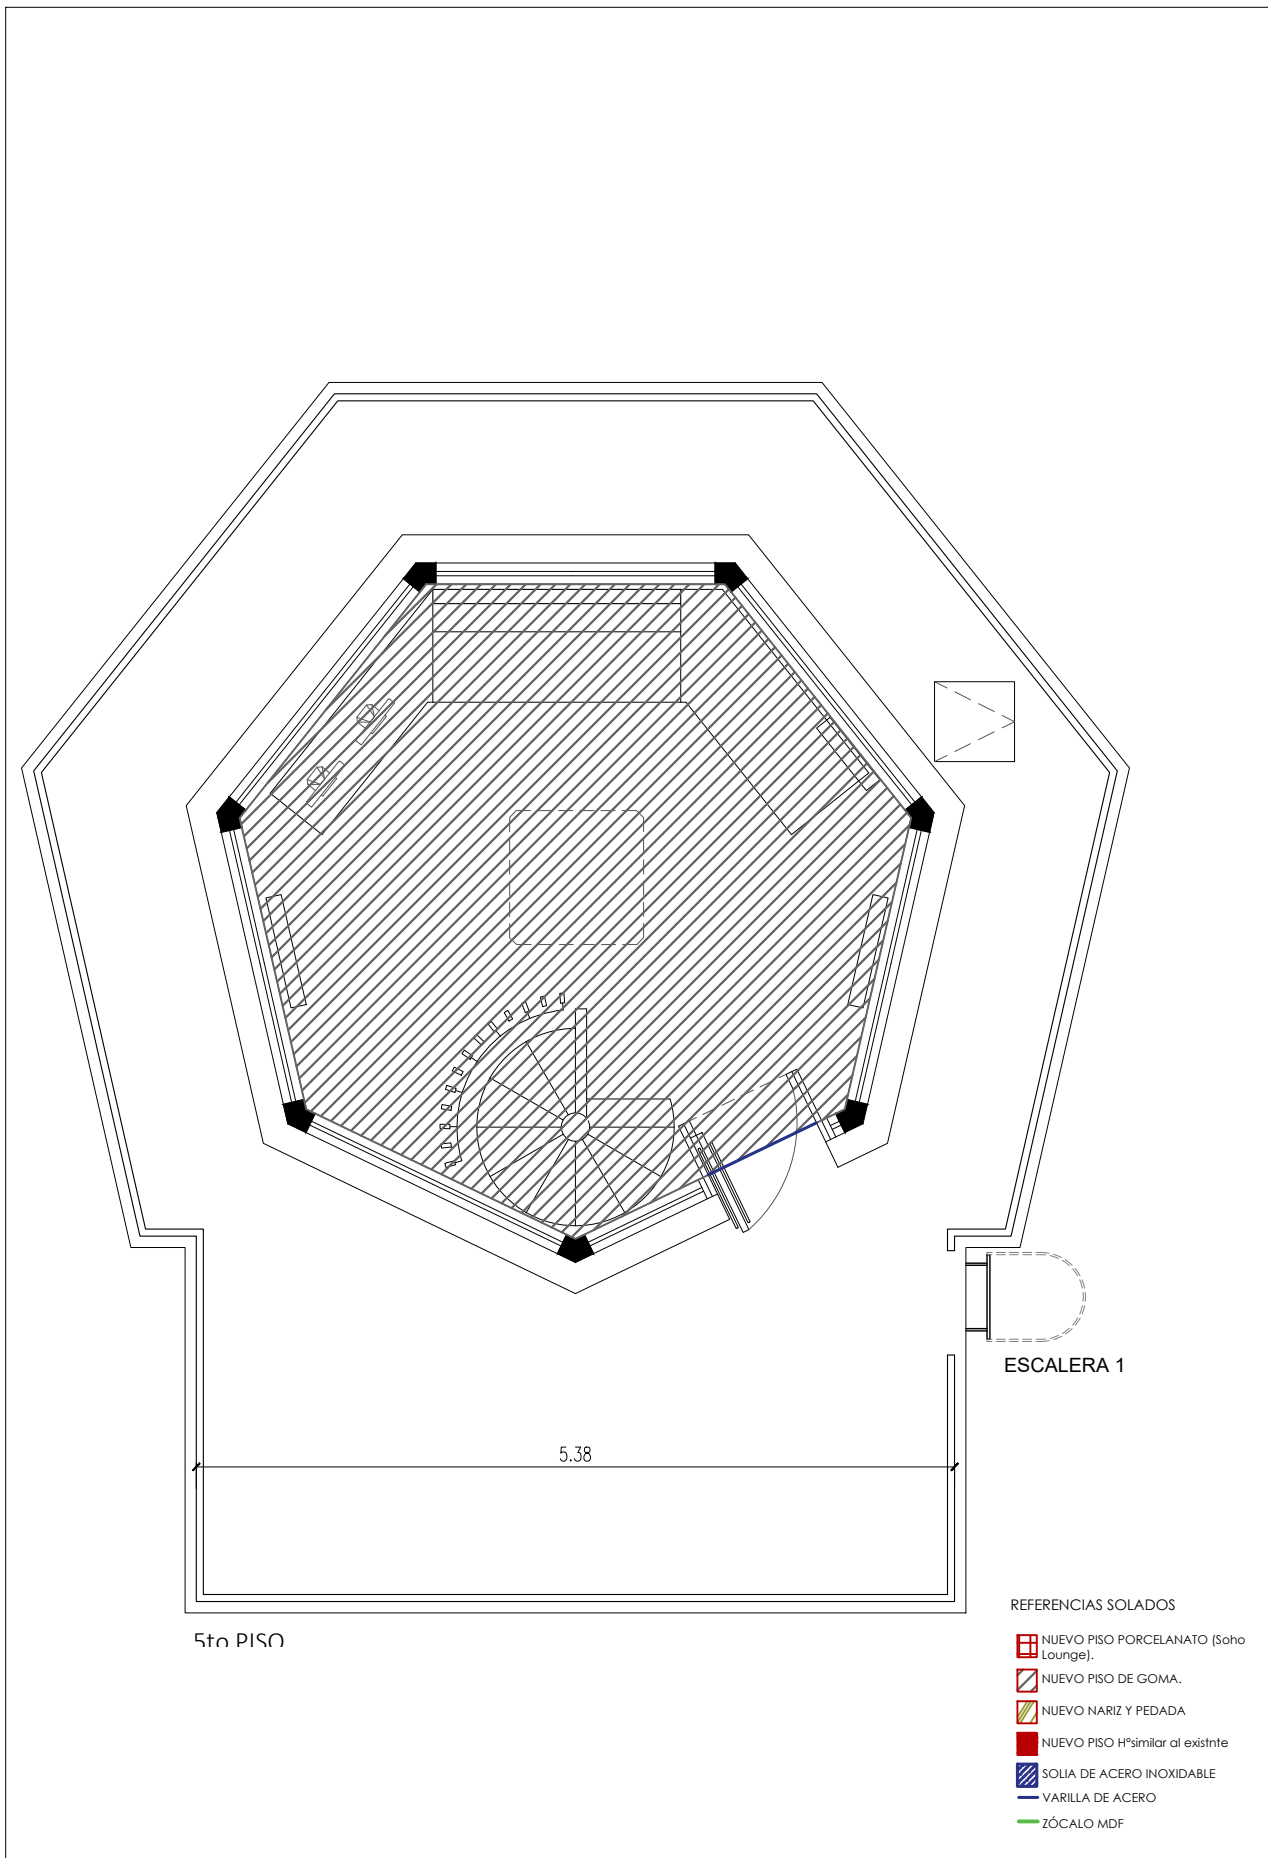

EANA NAVEGACIÓN AÉREA ARGENTINA	OBRA REMODELACION EDIFICIO OPERATIVO Y TWR		
AEROPUERTO INTERNACIONAL DE RIO GRANDE	PLANO SOLADOS	FECHA 14/09/2020	PLANO N°: 27 PISOS - 5° piso
	ESCALA 1:50	DIBUJO: ED	

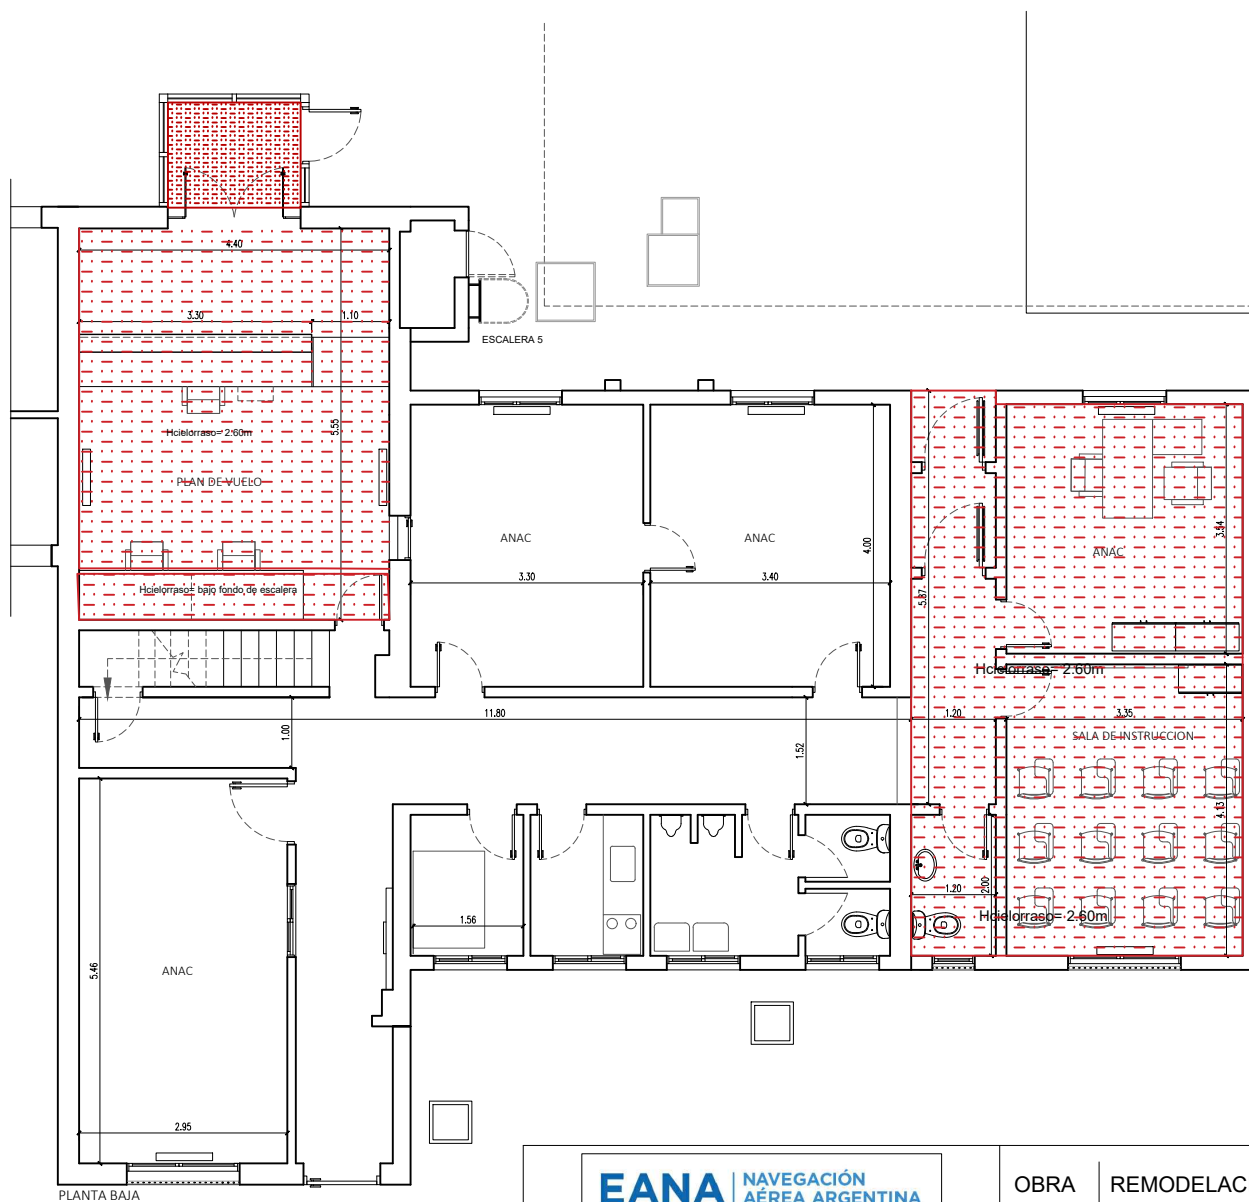

EANA NAVEGACIÓN AÉREA ARGENTINA		OBRA REMODELACION EDIFICIO OPERATIVO Y TWR		
AEROPUERTO INTERNACIONAL DE RIO GRANDE		PLANO CIELORRASOS	FECHA	PLANO N°: 28
		ESCALA 1:100	DIBUJO: ED	14/09/2020 CIEL - PB

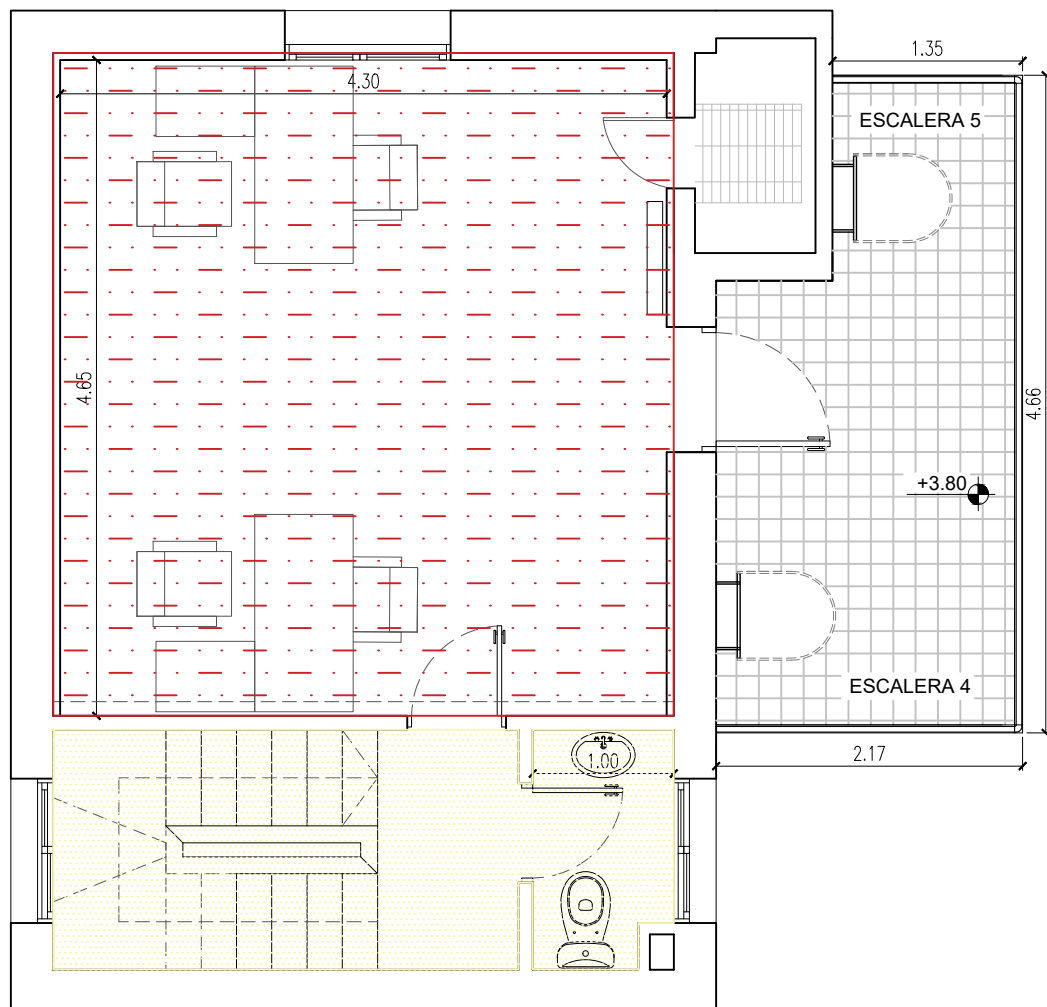

1er PISO
OFICINA CNS

REFERENCIAS CIELORRASOS

- CIELORRASO APLICADO.
- SUSPENDIDO JUNTA TOMADA
- SUSPENDIDO MODULAR.

EANA | NAVEGACIÓN
AÉREA ARGENTINA

OBRA | REMODELACION EDIFICIO OPERATIVO Y TWR

**AEROPUERTO INTERNACIONAL DE
RIO GRANDE**


PLANO | PLANO CARPINTERIAS

ESCALA 1:50

DIBUJO: ED

FECHA
14/09/2020

PLANO N°: 29
CIEL - 1° PISO

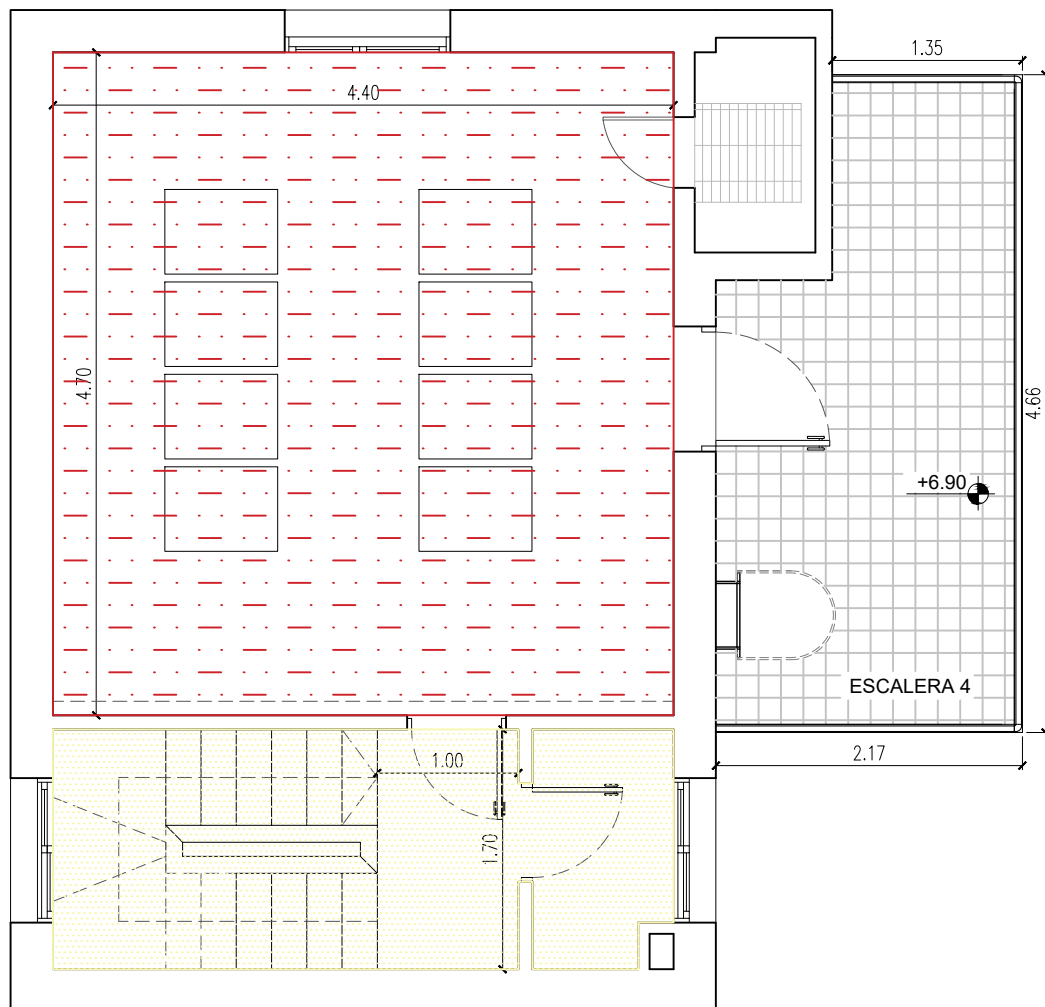

2do PISO
SALA DE EQUIPOS

REFERENCIAS CIELORRASOS

- CIELORRASO APLICADO.
- SUSPENDIDO JUNTA TOMADA
- SUSPENDIDO MODULAR.

EANA | NAVEGACIÓN
AÉREA ARGENTINA

OBRA | REMODELACION EDIFICIO OPERATIVO Y TWR

**AEROPUERTO INTERNACIONAL DE
RIO GRANDE**


PLANO | CIELORRASOS

ESCALA 1:50

DIBUJO: ED

FECHA
14/09/2020

PLANO N°: 30
CIEL - 2° piso

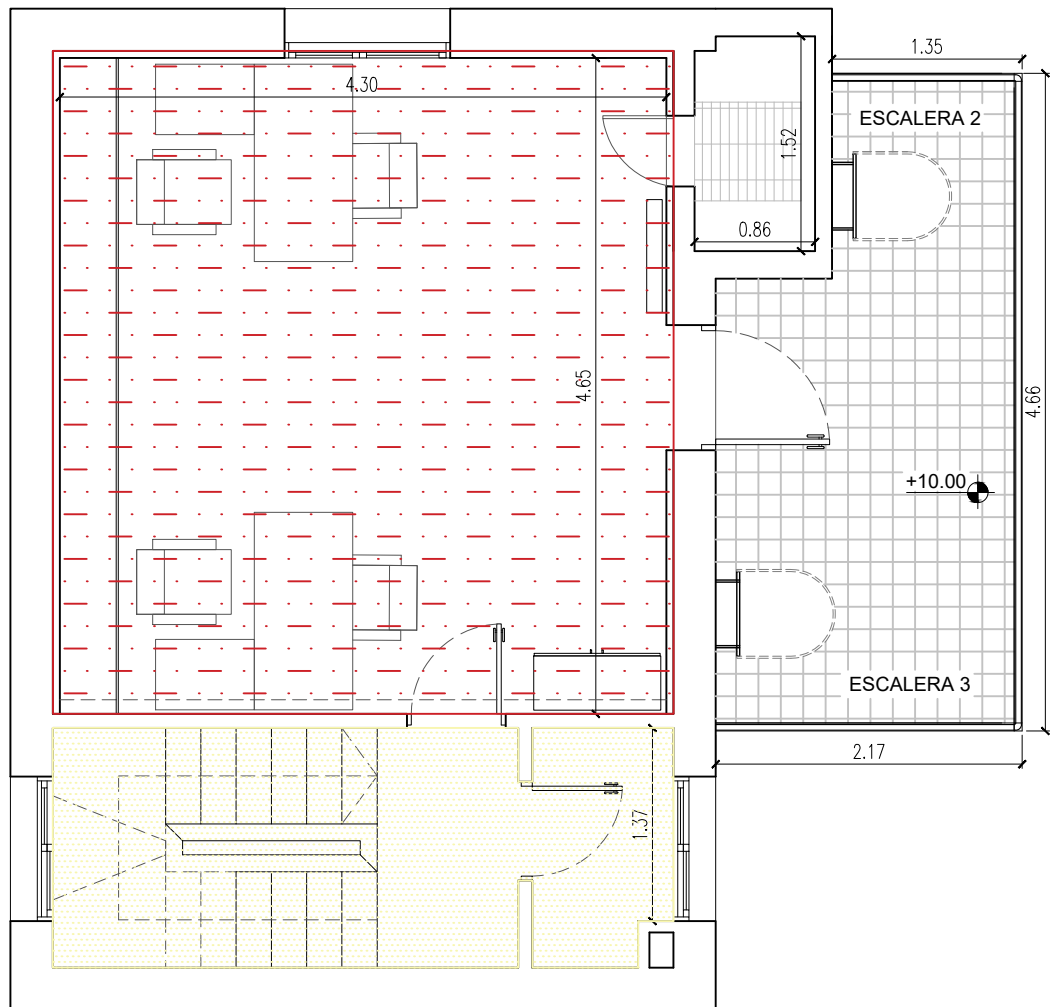

3er PISO
OF. SO y REP. ANS

REFERENCIAS CIELORRASOS

- CIELORRASO APLICADO.
- SUSPENDIDO JUNTA TOMADA
- SUSPENDIDO MODULAR.

EANA | NAVEGACIÓN
AÉREA ARGENTINA

OBRA | REMODELACION EDIFICIO OPERATIVO Y TWR

**AEROPUERTO INTERNACIONAL DE
RIO GRANDE**

PLANO | CIELORRASOS

ESCALA 1:50

DIBUJO: ED

FECHA
14/09/2020

PLANO N°: 31
CIEL - 3° piso