


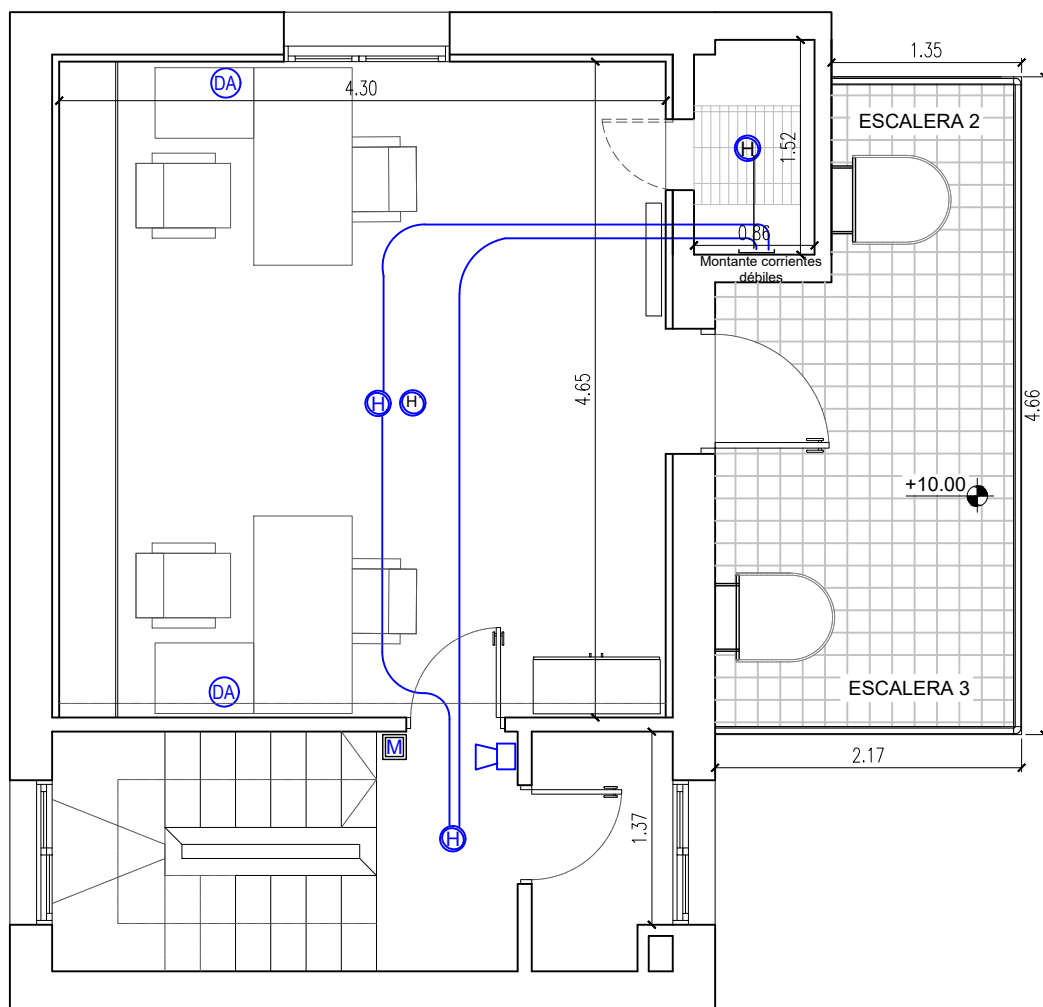

3er PISO
OF. SO y REP. ANS

NOTA: Las cañerías, serán del grosor que permita que quede el 50% del caño libre, medida mínima 3/4

REFERENCIAS

-  TIMBRE
-  PORTERO ELECTRICO
-  DATOS / TELEFONIA
-  TELEVISOR
-  AVISADOR MANUAL
-  SIRENA
-  DETECTOR DE HUMO sobre calorasso
-  DETECTOR DE HUMO
-  TABLERO GENERAL
-  TABLERO SECCIONAL

EANA | NAVEGACIÓN
AÉREA ARGENTINA

OBRA | REMODELACION EDIFICIO OPERATIVO Y TWR

**AEROPUERTO INTERNACIONAL DE
RIO GRANDE**


PLANO | PROYECTO INSTALACIÓN ELÉCTRICA

ESCALA 1:50

DIBUJO: ED

FECHA
23/09/2020

PLANO N°: 55
IEDATOS- 3° piso

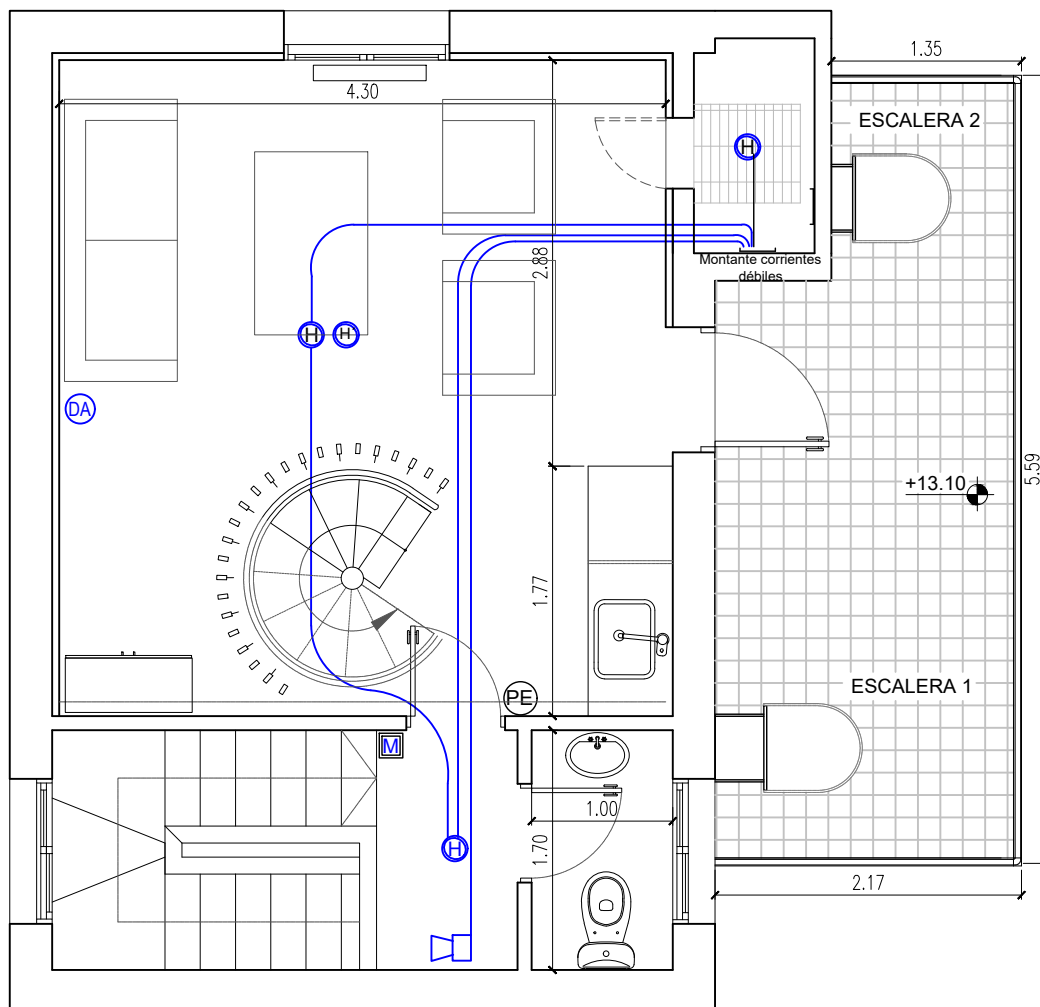

4to PISO
SALA DE DESCANSO

NOTA: Las cañerías, serán del grosor que permita que quede el 50% del caño libre, medida mínima 3/4

REFERENCIAS

-  TIMBRE
-  PORTERO ELECTRICO
-  DATOS / TELEFONIA
-  TELEVISOR
-  AVISADOR MANUAL
-  SIRENA
-  DETECTOR DE HUMO sobre calaforrado
-  DETECTOR DE HUMO
-  TABLERO GENERAL
-  TABLERO SECCIONAL


EANA | NAVEGACIÓN
AÉREA ARGENTINA

OBRA | REMODELACION EDIFICIO OPERATIVO Y TWR

**AEROPUERTO INTERNACIONAL DE
RIO GRANDE**

PLANO | PROYECTO INSTALACIÓN ELÉCTRICA
ESCALA 1:50 | DIBUJO: ED

FECHA | PLANO N°: 56
23/09/2020 | IEDATOS- 4° piso

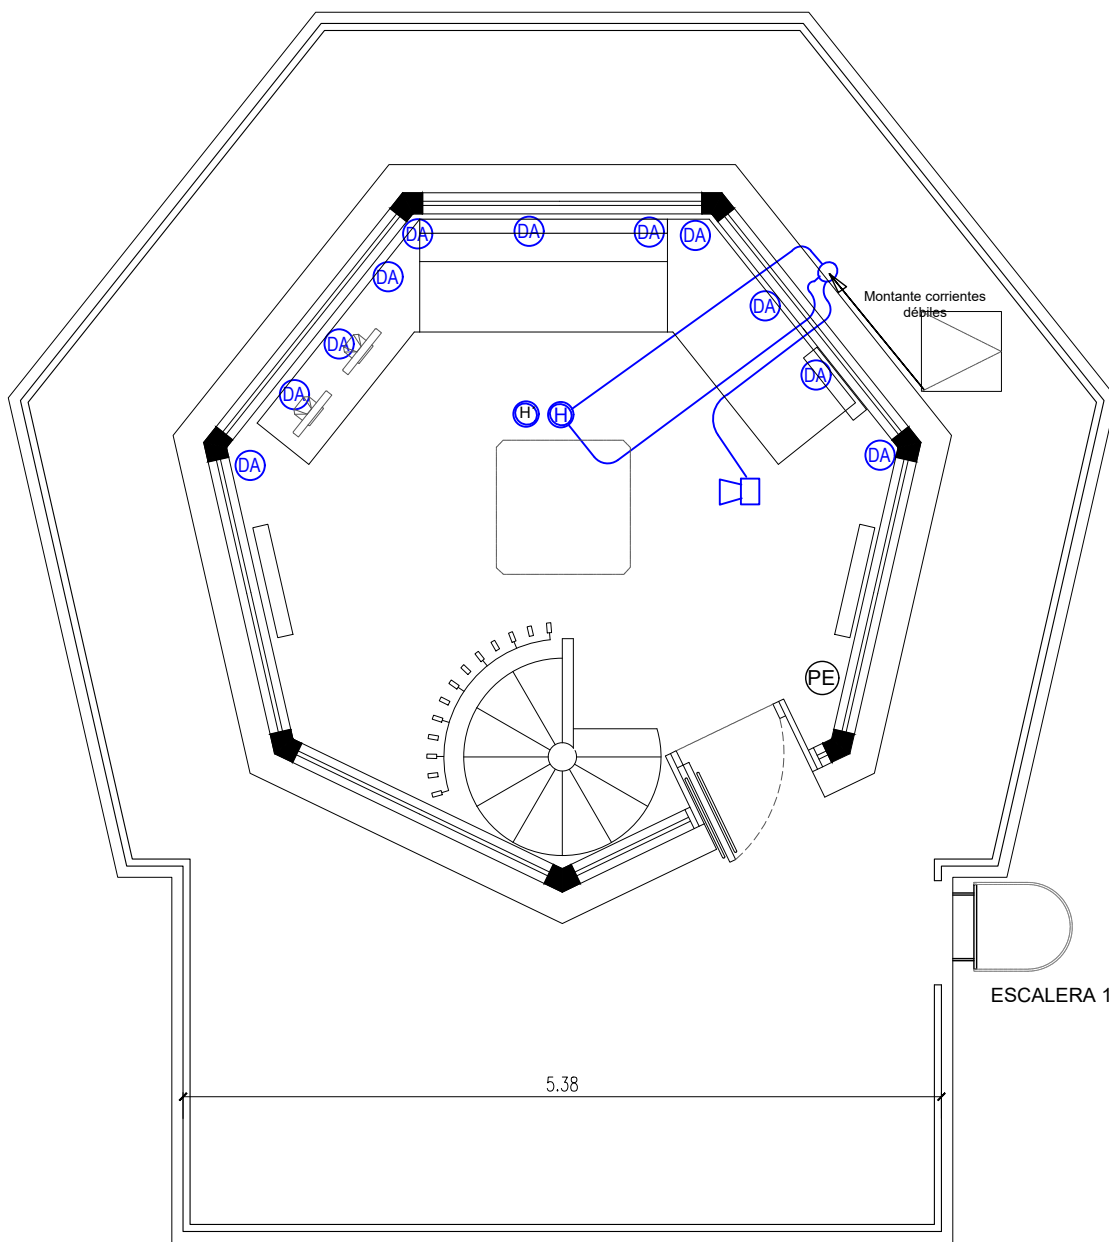


5to PISO
CABINA DE CONTROL

NOTA: Las cañerías, serán del grosor que permita que quede el 50% del caño libre, medida mínima 3/4

- REFERENCIAS
- 11 TIMBRE
 - 12 PORTERO ELECTRICO
 - 13 DATOS / TELEFONIA
 - 14 TELEVISOR
 - 15 AVISADOR MANUAL
 - 16 SIRENA
 - 17 DETECTOR DE HUMO sobre calor
 - 18 DETECTOR DE HUMO
 - 19 TABLERO GENERAL
 - 20 TABLERO SECCIONAL

EANA NAVEGACIÓN AÉREA ARGENTINA	OBRA		REMODELACION EDIFICIO OPERATIVO Y TWR	
	PLANO		PROYECTO INSTALACIÓN ELÉCTRICA	
	ESCALA 1:50		DIBUJO: ED	
AEROPUERTO INTERNACIONAL DE RIO GRANDE			FECHA	PLANO N°: 57
			23/09/2020	IEDATOS- 5°piso

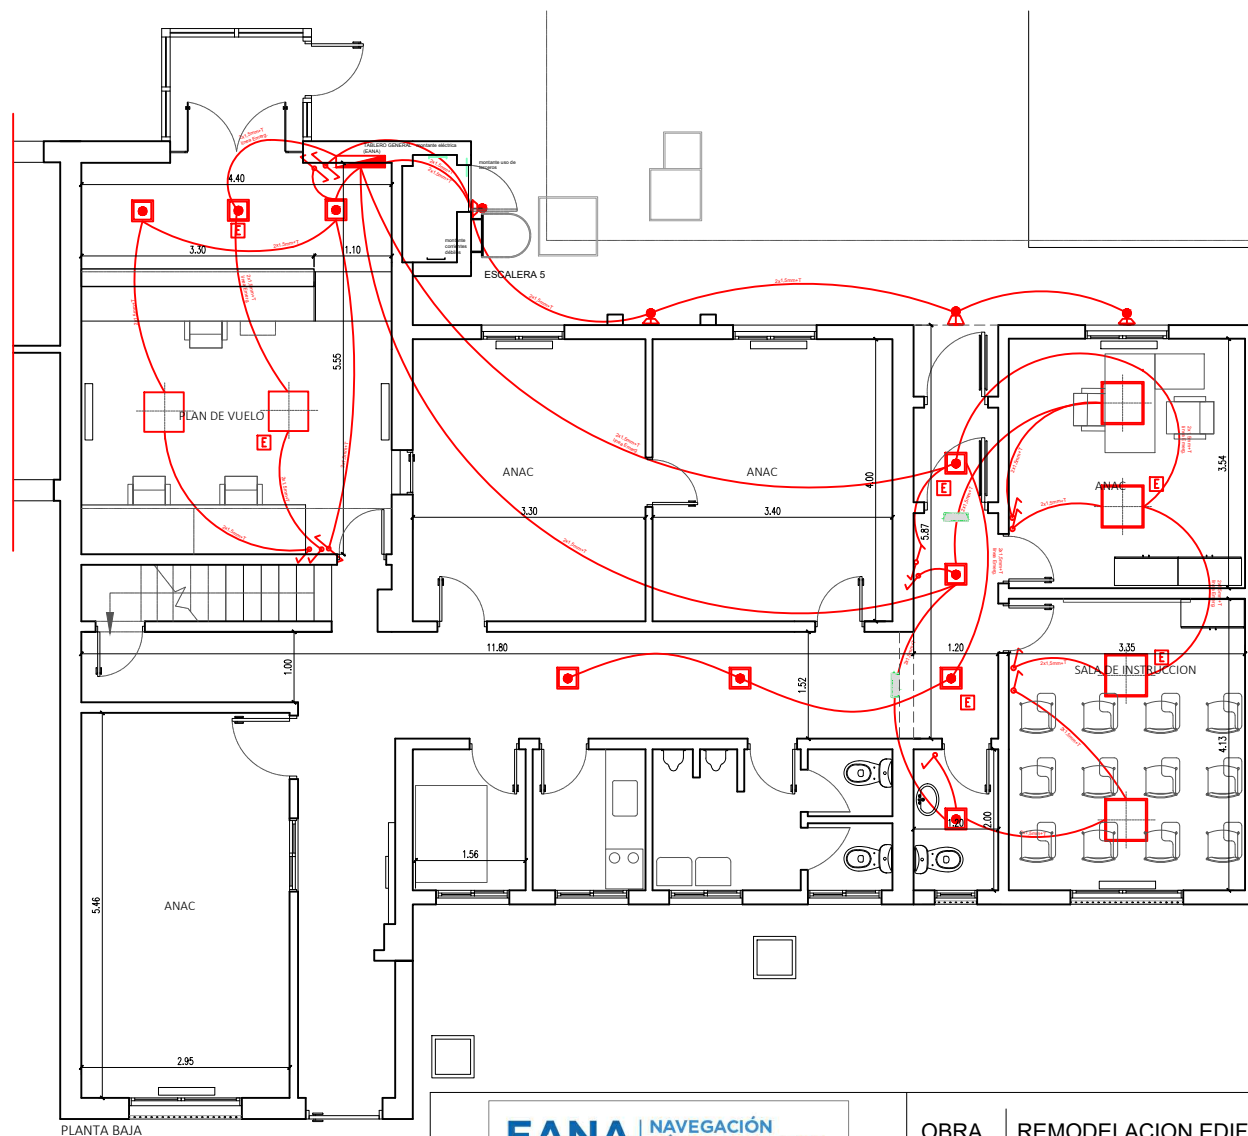

REFERENCIAS

- BOCA DE TECHO
- BOCA DE PARED
- TEMPORIZADOR AUTOMATICO
- INTERRUPTOR DE 1 EFECTO
- INTERRUPTOR DE 2 EFECTO
- INTERRUPTOR DE 3 EFECTO
- LLAVE DE COMBINACION

REFERENCIAS ART ILUMINACION

- LUMINARIA DE EMBUTIR 60x60
Tipo Elegante
- LUMINARIA DE APLICAR 18w 22x22
Tipo Plasma
- LUMINARIA DE APLICAR 18w diam 22
Tipo Plasma
- LUMINARIA DE EMBUTIR 174x167
Tipo Infantil
- LUMINARIA DE PARED
Tipo Outline Wall
- LUMINARIA DE PARED
Tipo Indus
- LUMINARIA DE PARED Proyector

NOTA: Las cañerías, serán del grosor que permita que quede el 50% del caño libre, medida mínima 3/4

EANA | NAVEGACIÓN
AÉREA ARGENTINA

**AEROPUERTO INTERNACIONAL DE
RIO GRANDE**

OBRA | REMODELACION EDIFICIO OPERATIVO Y TWR


PLANO | PROYECTO INSTALACIÓN ELÉCTRICA

ESCALA 1:100

DIBUJO: ED

FECHA
14/09/2020

PLANO N°: 58
IEILUM-PB

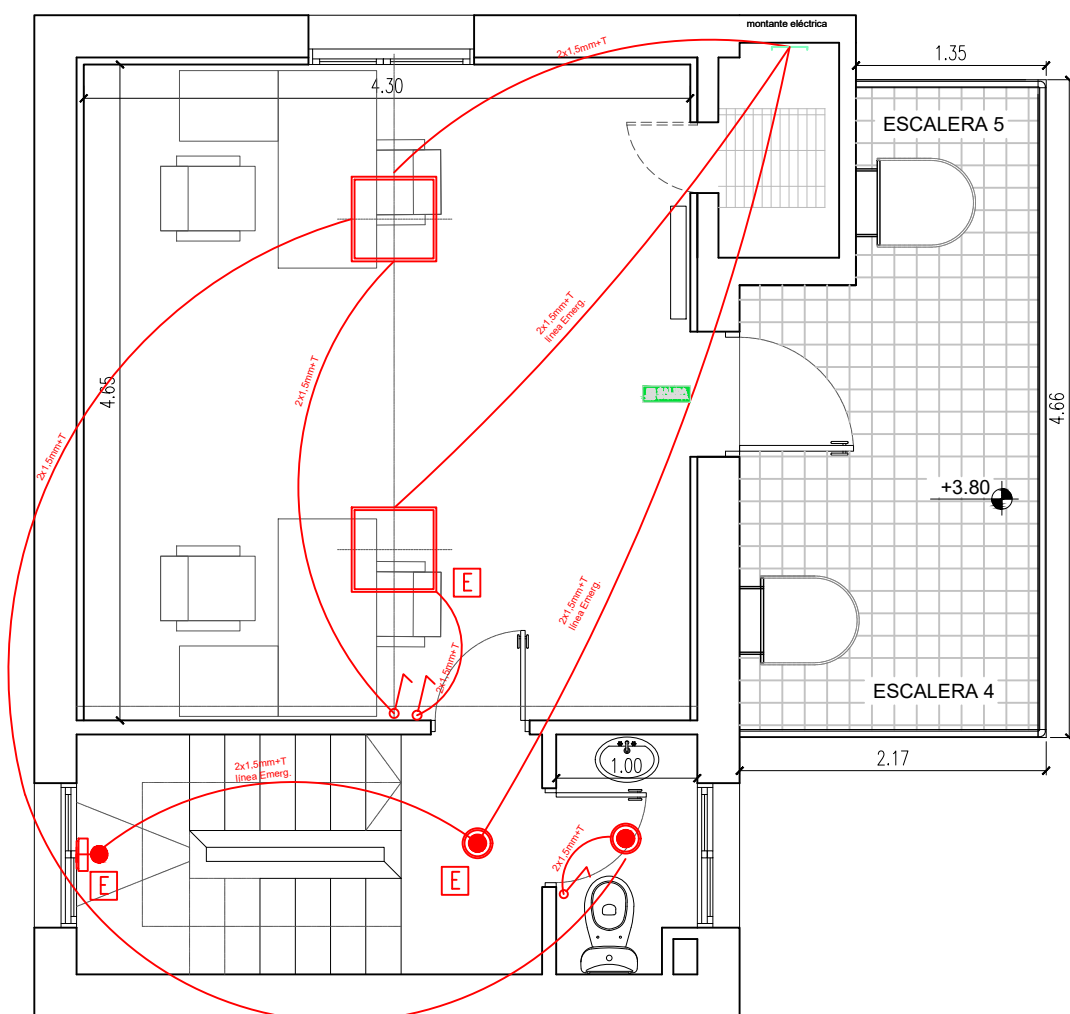

REFERENCIAS

- BOCA DE TECHO
- BOCA DE PARED
- ⚡ TEMPORIZADOR AUTOMATICO
- ⚡ INTERRUPTOR DE 1 EFECTO
- ⚡ INTERRUPTOR DE 2 EFECTO
- ⚡ INTERRUPTOR DE 3 EFECTO
- ⚡ LLAVE DE COMBINACION

REFERENCIAS ART ILUMINACION

- LUMINARIA DE EMBUTIR 60x60
Tipo Elegante
- LUMINARIA DE APLICAR 18w 22x22
Tipo Plasma
- LUMINARIA DE APLICAR 18w diam 22
Tipo Plasma
- LUMINARIA DE EMBUTIR 174x67
Tipo Infantil
- LUMINARIA DE PARED
Tipo Uniline Wall
- LUMINARIA DE PARED
Tipo Indus
- LUMINARIA DE PARED Projector


EANA | NAVEGACIÓN
AÉREA ARGENTINA

OBRA | REMODELACION EDIFICIO OPERATIVO Y TWR

**AEROPUERTO INTERNACIONAL DE
RIO GRANDE**

PLANO | PROYECTO INSTALACIÓN ELÉCTRICA
ESCALA 1:50 | DIBUJO: ED

FECHA | 14/09/2020
PLANO N°: 59
IEILUM-1° piso

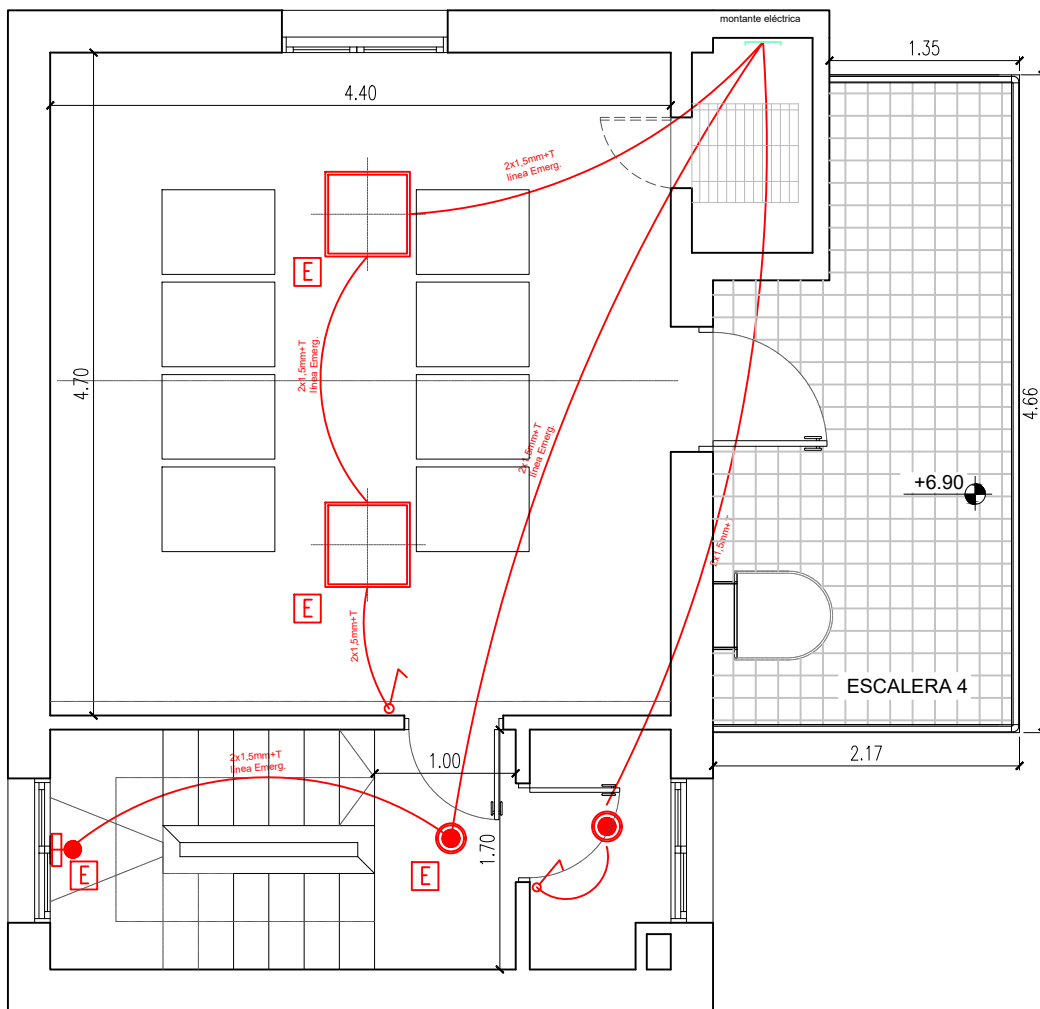

2do PISO
SALA DE EQUIPOS

NOTA: Las cañerías, serán del grosor que permita que quede el 50% del caño libre, medida mínima 3/4

REFERENCIAS

- BOCA DE TECHO
- BOCA DE PARED
- △ TEMPORIZADOR AUTOMATICO
- ⚡ INTERRUPTOR DE 1 EFECTO
- ⚡ INTERRUPTOR DE 2 EFECTO
- ⚡ INTERRUPTOR DE 3 EFECTO
- ⚡ LLAVE DE COMBINACION

REFERENCIAS ART ILUMINACION

- LUMINARIA DE EMBUTIR 60x60
Tipo Elegante
- LUMINARIA DE APLICAR 18w 22x22
Tipo Plasma
- LUMINARIA DE APLICAR 18w diam 22
Tipo Plasma
- LUMINARIA DE EMBUTIR 1741x67
Tipo Infantil
- LUMINARIA DE PARED
Tipo Uniline Wall
- LUMINARIA DE PARED
Tipo Indus
- LUMINARIA DE PARED Proyector


EANA | NAVEGACIÓN
AÉREA ARGENTINA

OBRA | REMODELACION EDIFICIO OPERATIVO Y TWR

**AEROPUERTO INTERNACIONAL DE
RIO GRANDE**

PLANO | PROYECTO INSTALACIÓN ELÉCTRICA
ESCALA 1:50 | DIBUJO: ED

FECHA | 14/09/2020
PLANO N°: 60
IEILUM- 2° piso

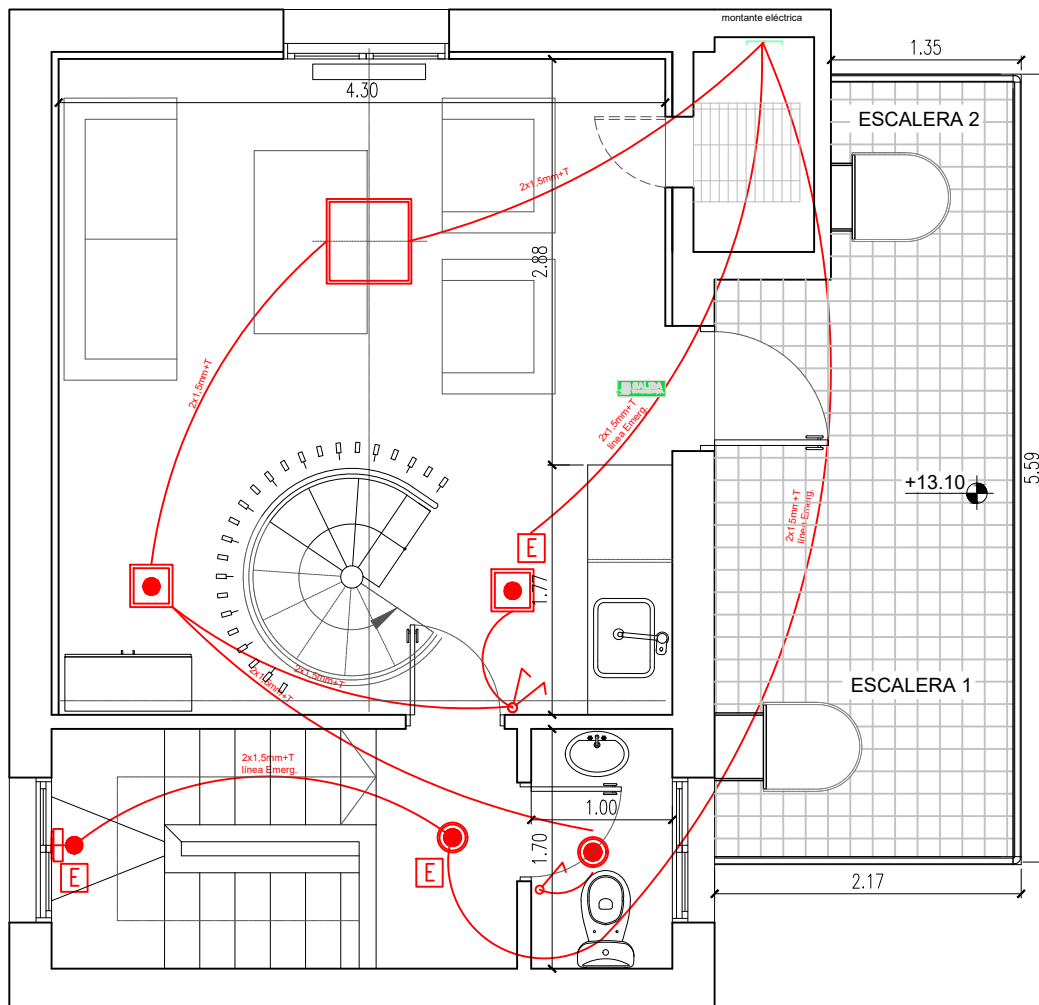

4to PISO
SALA DE DESCANSO

NOTA: Las cañerías, serán del grosor que permita que quede el 50% del caño libre, medida mínima 3/4

REFERENCIAS

- BOCA DE TECHO
- BOCA DE PARED
- TEMPORIZADOR AUTOMATICO
- INTERRUPTOR DE 1 EFECTO
- INTERRUPTOR DE 2 EFECTO
- INTERRUPTOR DE 3 EFECTO
- LLAVE DE COMBINACION

REFERENCIAS ART ILUMINACION

- LUMINARIA DE EMBUTIR 60x60
Tipo Elegante
- LUMINARIA DE APLICAR 18w 22x22
Tipo Plasma
- LUMINARIA DE APLICAR 18w diam 22
Tipo Plasma
- LUMINARIA DE EMBUTIR 1741x67
Tipo Infantil
- LUMINARIA DE PARED
Tipo Upline Wall
- LUMINARIA DE PARED
Tipo Indus
- LUMINARIA DE PARED Proyector


EANA | NAVEGACIÓN
AÉREA ARGENTINA

OBRA | REMODELACION EDIFICIO OPERATIVO Y TWR

**AEROPUERTO INTERNACIONAL DE
RIO GRANDE**

PLANO | PROYECTO INSTALACIÓN ELÉCTRICA
ESCALA 1:50 | DIBUJO: ED

FECHA | 14/09/2020
PLANO N°: 62
IEILUM- 4° piso

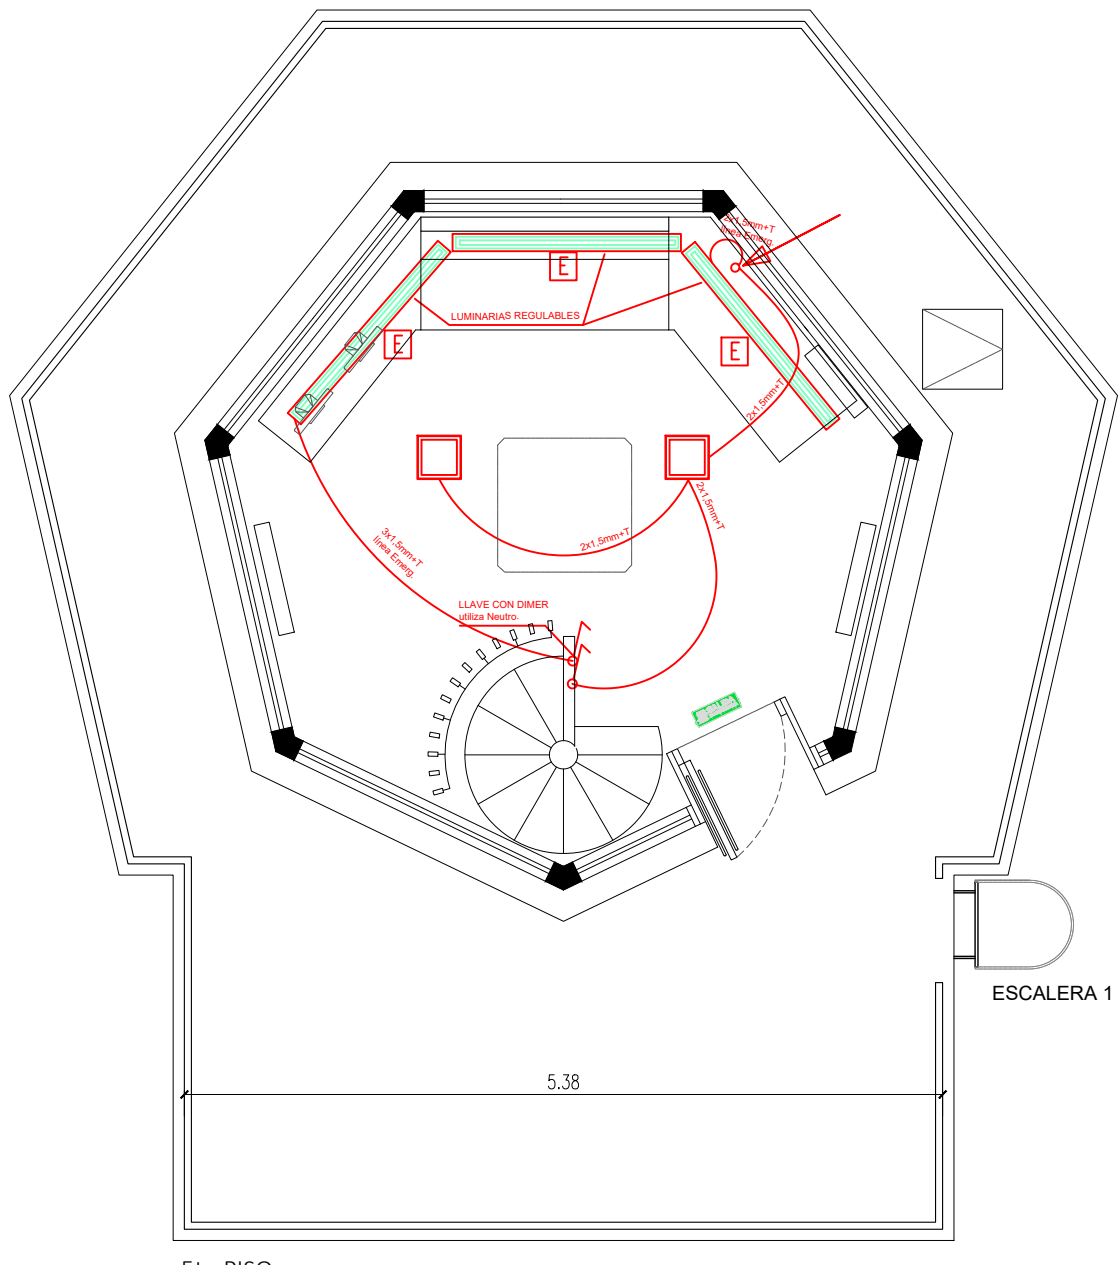

NOTA: Las cañerías, serán del grosor que permita que quede el 50% del caño libre, medida mínima 3/4

REFERENCIAS

- BOCA DE TECHO
- BOCA DE PARED
- TEMPORIZADOR AUTOMATICO
- INTERRUPTOR DE 1 EFECTO
- INTERRUPTOR DE 2 EFECTO
- INTERRUPTOR DE 3 EFECTO
- LLAVE DE COMBINACION

REFERENCIAS ART ILUMINACION

- LUMINARIA DE EMBUTIR 60x60 Tipo Elegante
- LUMINARIA DE APLICAR 18w 22x22 Tipo Plasma
- LUMINARIA DE APLICAR 18w diam 22 Tipo Plasma
- LUMINARIA DE EMBUTIR 1741x67 Tipo Infantil
- LUMINARIA DE PARED Tipo Unilite Wall
- LUMINARIA DE PARED Tipo Indus
- LUMINARIA DE PARED Proyector

EANA | NAVEGACIÓN
AÉREA ARGENTINA

OBRA | REMODELACION EDIFICIO OPERATIVO Y TWR

**AEROPUERTO INTERNACIONAL DE
RIO GRANDE**

PLANO | PROYECTO INSTALACIÓN ELÉCTRICA



ESCALA 1:50

DIBUJO: ED


FECHA
14/09/2020

PLANO N°: 63
IEILUM- 5° piso


TABLERO SECCIONAL GENERAL (TG)
VISTA CON FRENTE CALADO Y ABISAGRADO

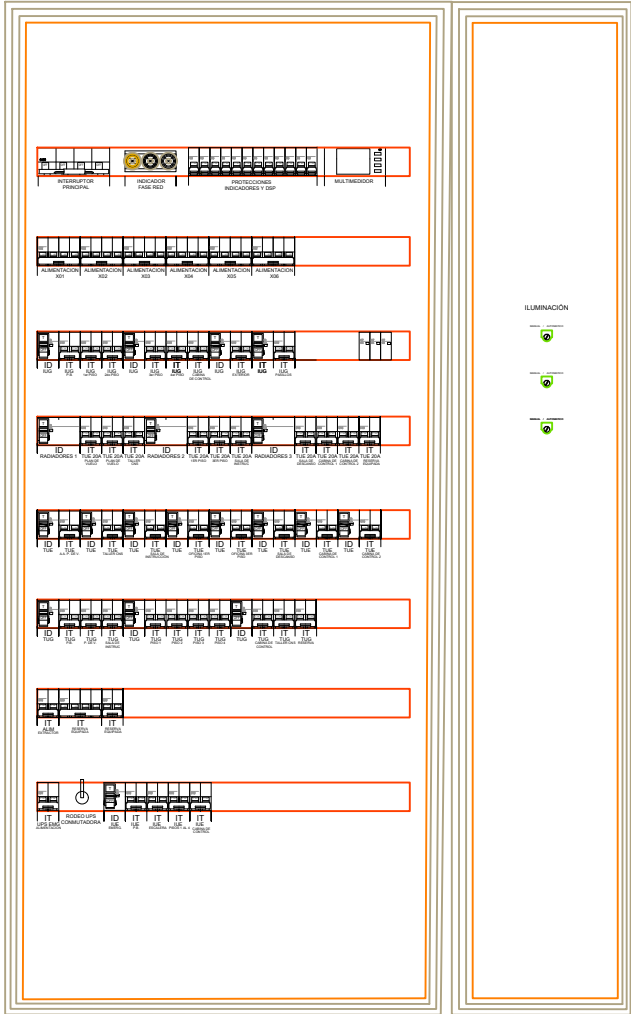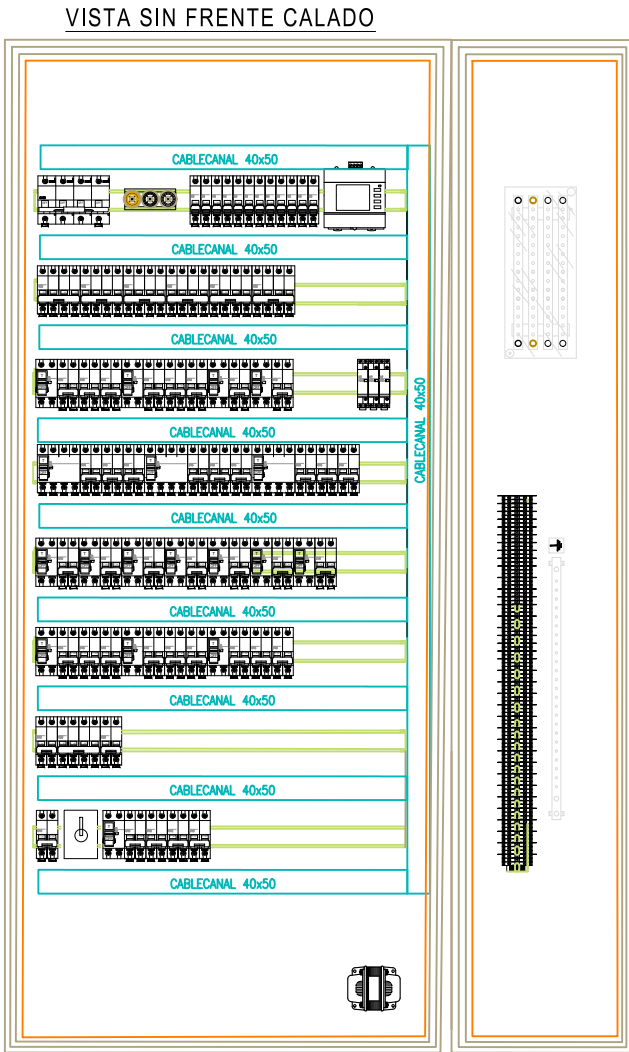



VISTA CON PUERTA VIDRIADA

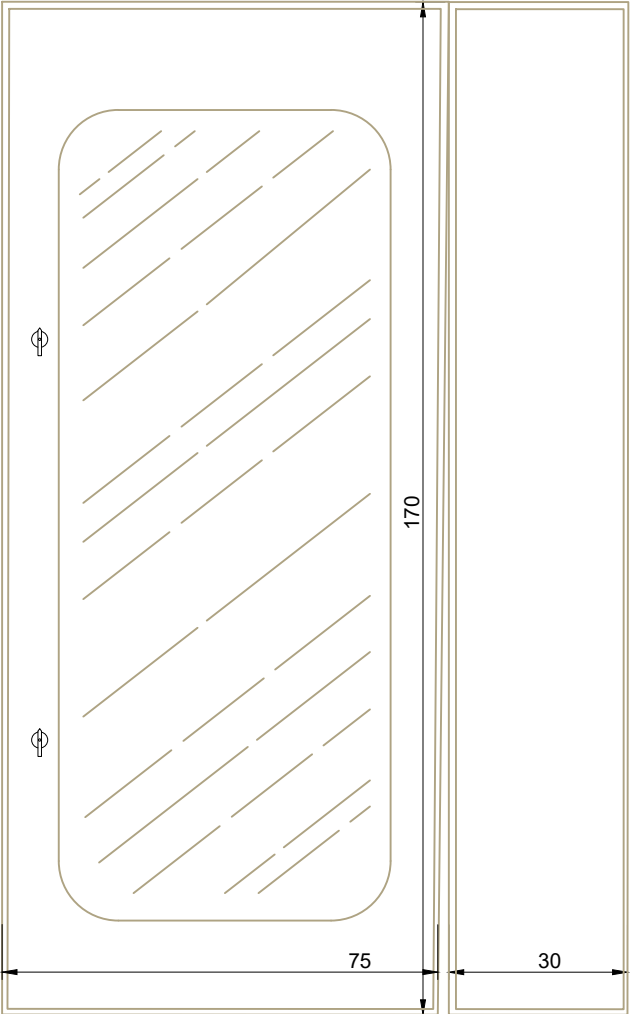

VISTA LATERAL

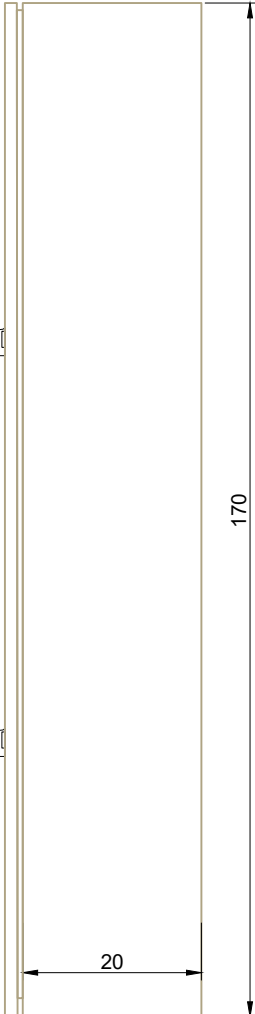


TABLERO SECCIONAL UPS (TUPS)
VISTA CON FRENTE CALADO Y ABISAGRADO

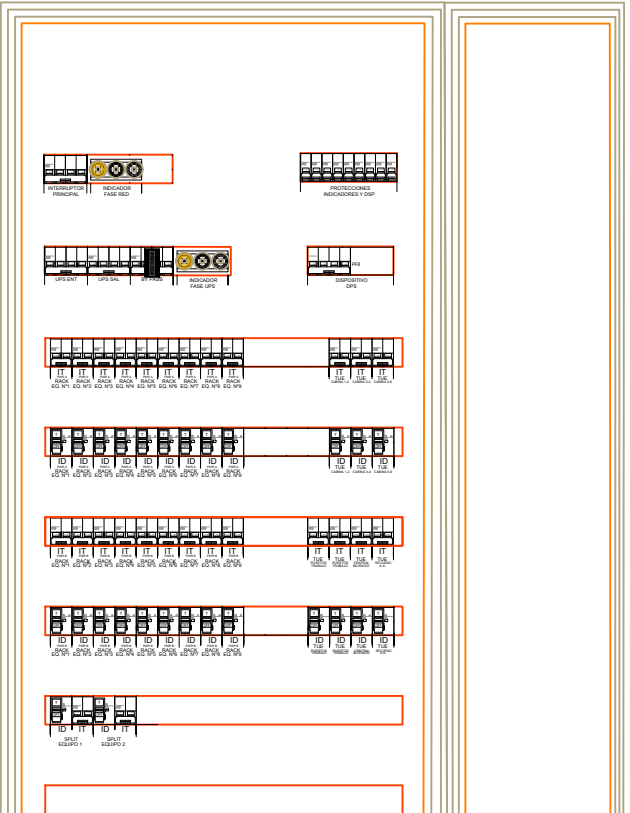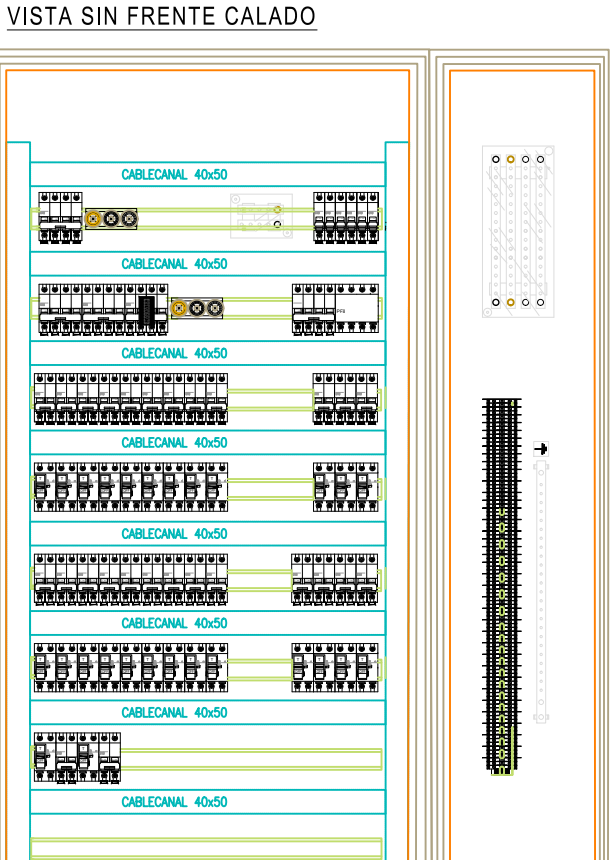


TABLERO SECCIONAL BALIZA (TS-BALIZA)


VISTA SIN FRENTE CALADO

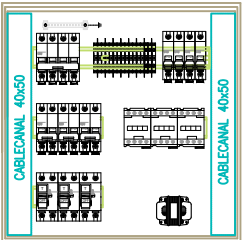

VISTA CON FRENTE CALADO Y ABISAGRADO

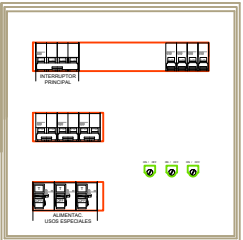

VISTA CON PUERTA CIEGA

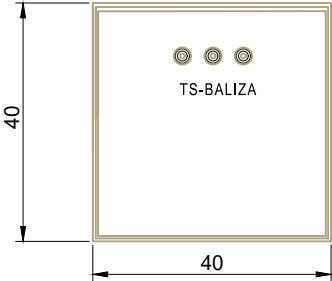

AEROPUERTO INTERNACIONAL DE RIO GRANDE	EANA NAVEGACIÓN AÉREA ARGENTINA		OBRA REMODELACION EDIFICIO OPERATIVO Y TWR	
	PLANO INSTALACIÓN ELECTRICA TOPOGRÁF.		FECHA	PLANO N°: 64
	ESCALA S/E		14/09/2020	IETOPOGRAFICO

TABLERO GENERAL EANA
UBICACION: SALA PLAN DE VUELO

TABLERO "TUPS"

TABLERO "TS-BALIZAS"

